

Projekt chroniony prawem autorskim.
Rozpowrzedzanie niniejszego opracowania, jak też jego fragmentów, w tym koncepcji wykonanych rysunków, a ponadto umieszczanie w systemach przechowywania danych, za wyjątkiem właściwych organów administracji, przekazywanie w jakiegokolwiek formie oraz dokonywanie zmian bez zgody autora jest zabronione i podlega odpowiedzialności karnej.

UWAGA!

- PROJEKT STANOWI INTEGRALNĄ CZĘŚĆ OPRACOWANIA WIELOBRANŻOWEGO. PROJEKT ARCHITEKTONICZNY JEST PROJEKTEM NADRZĘDNYM. W PRZYPADKU ROZBIEŻNOŚCI Z PROJEKTAMI BRANŻOWYMI NALEŻY SKONSULTOWAĆ SIĘ Z NADZOREM AUTORSKIM.
- WYMIARY SPRAWDZIĆ NA BUDOWIE.
- RYUNKI WARSZTATOWE UZGODNIĆ Z PROJEKTANTEM.
- EWENTUALNE ZMIANY ELEMENTÓW WYMAGAJĄ AKCEPTACJI PROJEKTANTA.
- PRZED ZAMÓWIENIEM/ PRZYSTĄPIENIEM DO PRODUKCJI NALEŻY SPRAWDZIĆ WYMIARY W NATURZE.

BALUSTRADY STALOWE:

- WSZYSTKIE ELEMENTY STALOWE OCZYŚCIĆ, OSZLIFOWAĆ I ZABEZPIECZYĆ ANTYKOROZYJNIE PRZEZ PODWÓJNY OCYNK OGIŃIOWY.
- SPAWY OSZLIFOWAĆ I ZABEZPIECZYĆ J.W.
- CAŁOŚĆ MALOWAĆ PROSZKOWO NA KOLOR RAL WG KOLORYSTYKI
- SFAZOWAĆ KRAWĘDZIE UŻYTYCH PŁASKOWNIKÓW, RURY ZADEKLLOWAĆ.

UWAGA!

SZEROKOŚĆ PIONOWYCH DRÓG EWAKUACYJNYCH ZAPROJEKTOWANO min.120cm!
ŻADEN EL. BALUSTRADY NIE MOŻE JEJ ZAWĘŻAĆ!

± 0,00 =157,40 mm

Inwestor
Komenda Wojewódzka Policji w Gdańsku
ul.Okopowa 15, Gdańsk 80-819

KWADRATURA
biuro@kwadratura.waw.pl
biuro: ul.Kraśnickiego 45c lok.4, Warszawa 02-611

Architektura
mgr inż. arch. Agnieszka Bojdecka
mgr inż. arch. Barbara Śliwowska
mgr inż. arch. Paweł Kubacz
mgr inż. arch. Anna Kłochowicz
inż. arch. Paweł Siewiera

temat
Budowa nowej siedziby Komisariatu Policji Gdynia-Witomino
ul.Chwarznieńska/ Stanisławskiego Gdynia-Wiczlino
działka o nr ew. 5236 z obrębu 0011 Chwarzno-Wiczlino


faza
branża
PROJEKT WYKONAWCZY- DETALE
architektura

tytuł rys.
nr rys.
BALUSTRADY WEWNĘTRZNE - KLATKA SCHODOWA
BALUSTRADY PRZYŚCIENNE- ZESTAWIENIE I DETALE


data
skala
nr rys.
09.09.2017
1:50, 1:2
aD-5.6

mocowanie pochwytów do ściany skala 1:2


widok

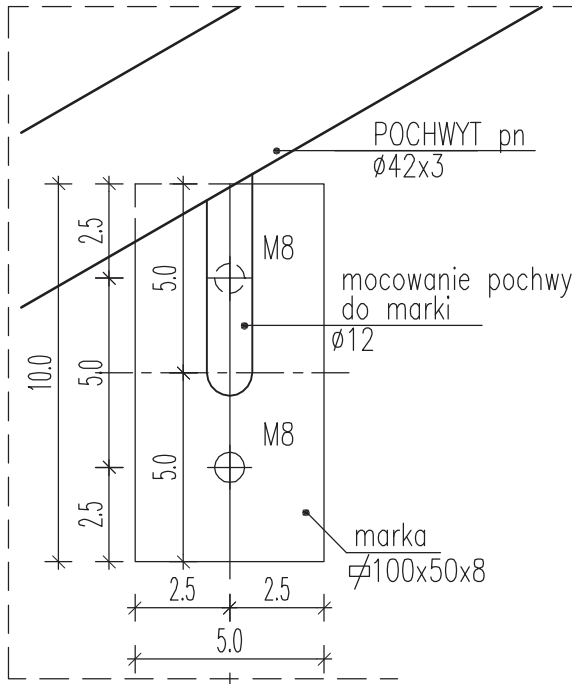

przekrój

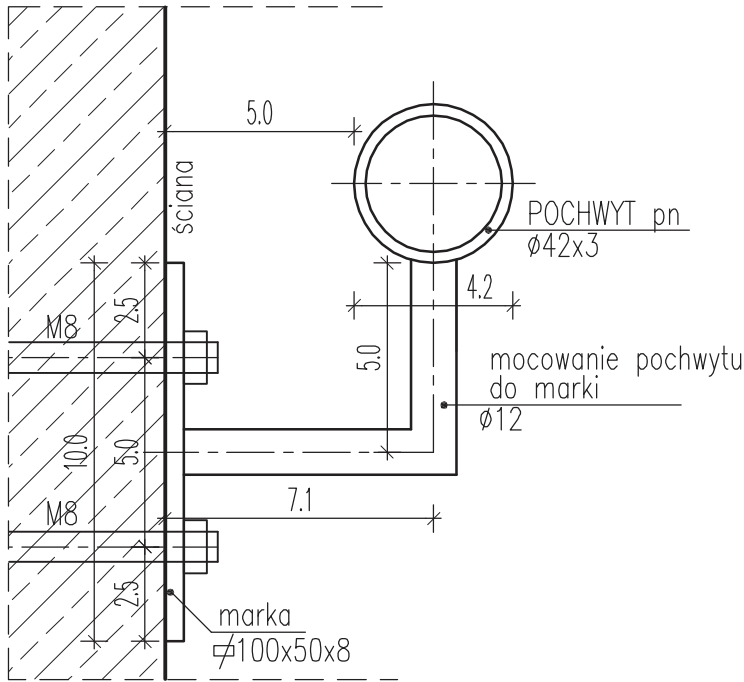

pochwyt (ilość stopni)	długość	mocowanie sztuk	mocowanie rozstaw	sztuk
ps1 (10x17x28)	331+30	4szt	93,5	szt.4
ps2 (6x17x28)	200+30	3szt	84	szt.1
ps3 (14x17x28)	462+30	5szt	98	szt.1

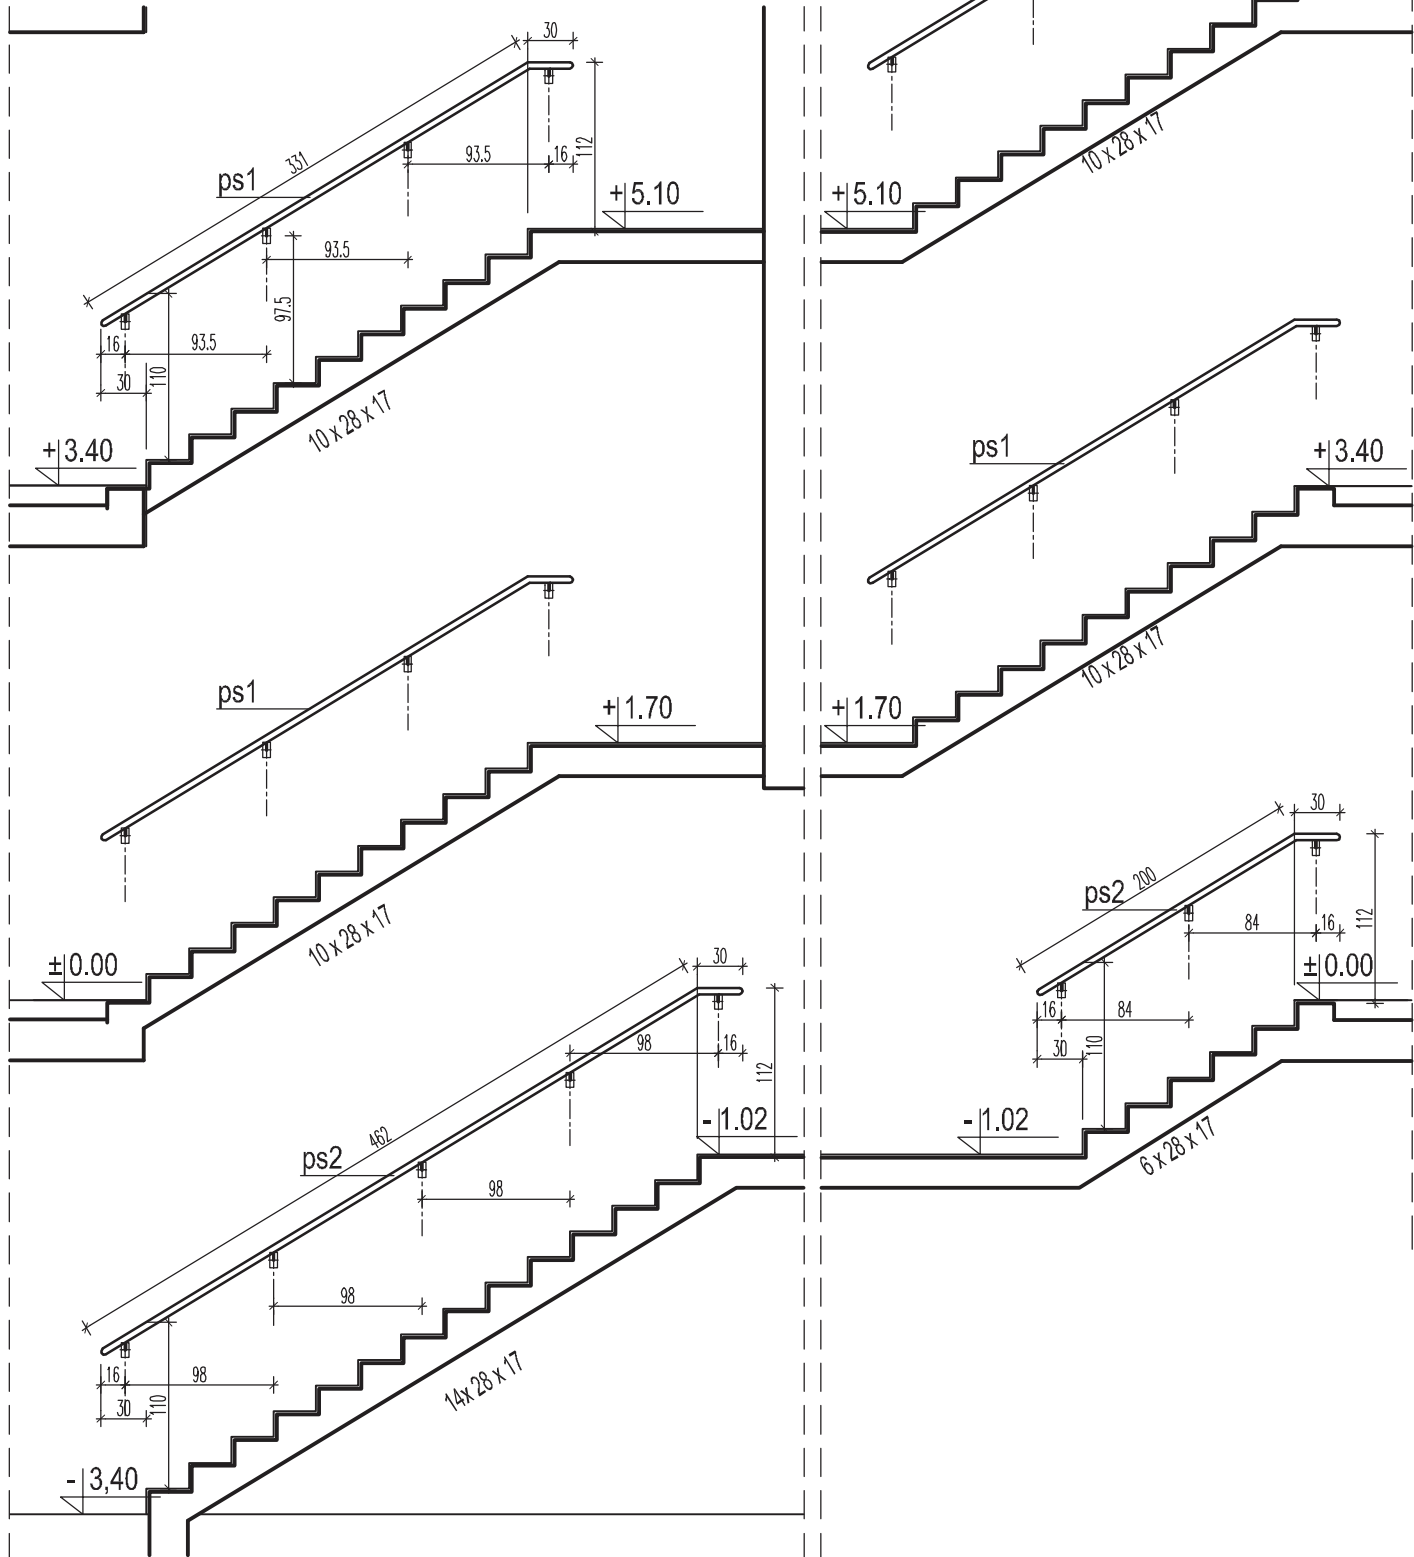

BALUSTRADA PRZYŚCIENNA (ps)
widok W2

BALUSTRADA PRZYŚCIENNA (ps)
widok W1