


PRZEKRÓJ D-D

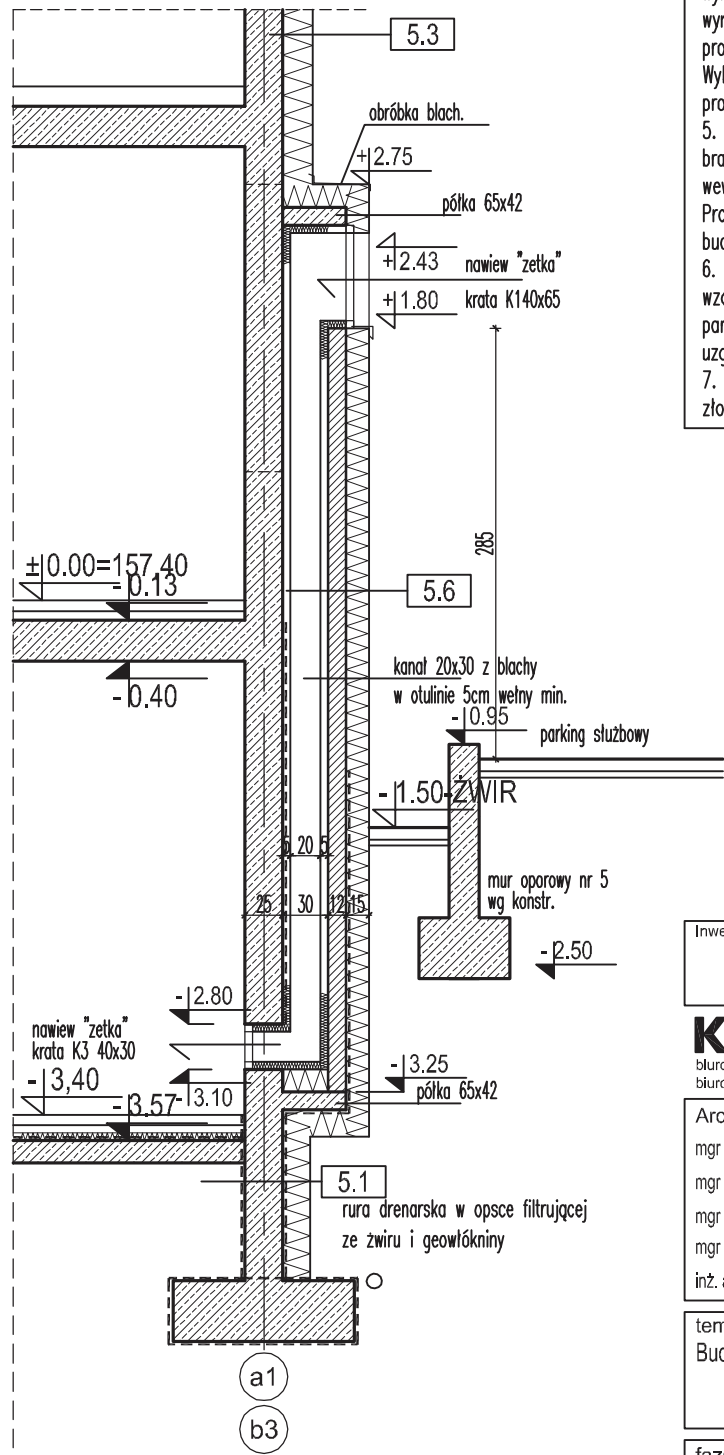

PRZEKRÓJ D1-nawiewy

LEGENDA	
±0.00	proj. rzędna wykończeniowa
-0.13	proj. rzędna konstrukcyjna
	-ściany i słupy żelbetowe
	-ściany z cegły pełnej
	-warstwa izolacji term.- styropian
	-warstwa izolacji term.- wełna mineralna
(2.1)	oznaczenie warstw posadzkowych
[2.1]	oznaczenie warstw ścian
UWAGI WYKONAWCZE:	
- kominy z pustaków kominowych wymurować przed wylaniem stropów	
- otwory <Ø10cm wykonywać metodą wiercenia, natomiast	
otwory <Ø20cm dopuszcza się wykonywać metodą wiercenia	

UWAGI OGÓLNE:	
1. Należy pracować tylko na podstawie informacji podanych na wydrukach rysunków; przed przystąpieniem do robót Wykonawca powinien sprawdzić na budowie wszystkie rzędne wysokościowe oraz wymiary poziome; rozwiązania wynikające z różnic wymiarów podanych na rysunku i wymiarów rzeczywistych należy uzgodnić z Projektantem. Wersja elektroniczna stanowi jedynie materiał pomocniczy.	
2. Wszystkie prace należy wykonywać, a specyfikowane materiały stosować zgodnie z właściwymi regulacjami prawnymi i normatywnymi oraz zgodnie ze sztuką budowlaną.	
3. Wskazane produkty należy rozumieć jako komplet niezbędnych elementów i dodatków niezbędnych do właściwego montażu oraz ich poprawnego funkcjonowania zgodnie z zaleceniami producentów.	
4. Wszystkie prace przygotowawcze, podstawowe, wykończeniowe, użytkowe, eksploatacyjne i konserwacyjne, związane z zastosowaniem wskazanych produktów, należy wykonywać zgodnie z instrukcjami, procedurami i metodami wymaganymi i przewidzianymi przez producentów danych produktów i powinny być poprzedzone zapoznaniem się przez Wykonawcę z właściwymi kartami katalogowymi i instrukcjami producentów.	
5. O każdej niezgodności lub kolizji pomiędzy projektami branżowymi lub pomiędzy poszczególnymi opracowaniami wewnątrz projektów branżowych należy powiadomić Projektanta bezwzględnie i przed wykonaniem prac na placu budowy.	
6. Wymienione w opracowaniu produkty należy traktować jako wzorcowe a zastosowane zamienniki nie mogą odbiegać parametrami od podanych w opracowaniu i winny być uzgodnione z Projektantem.	
7. W przypadku rozbieżności wymiarowych między rysunkami złożeniowymi a rysunkami detali, podstawą są rysunki detali.	

Inwestor Komenda Wojewódzka Policji w Gdańsku ul.Okopowa 15, Gdańsk 80-819	
<b>KWADRATURA</b> biuro@kwadratura.waw.pl biuro: ul.Krasińskiego 45c lok.4, Warszawa 02-611 www.kwadratura.waw.pl tel. 662 789 709	
Architektura mgr inż. arch. Agnieszka Bojdecka upr.proj. MA/068/04 mgr inż. arch. Barbara Śliwowska mgr inż. arch. Paweł Kubacz mgr inż. arch. Anna Kłochowicz inż. arch. Paweł Siewiera	
temat Budowa nowej siedziby Komisariatu Policji Gdynia-Witomino ul.Chwarznieńska/ Staniszewskiego Gdynia-Wiczlino działka o nr ew. 5236 z obrębu 0011 Chwarzno-Wiczlino	
faza branża	PROJEKT WYKONAWCZY architektura
tytuł rys. PRZEKRÓJ D-D BUDYNEK KOMISARIATU	
data 09.09.2017	skala 1:50
nr rys. aP-5	