


LEGENDA

- ±0.00 proj. rzędna wykończeniowa
-0.13 proj. rzędna konstrukcyjna
- ściany i słupy żelbetowe
— ściany z cegły pełnej
— warstwa izolacji term. — styropian
— warstwa izolacji term. — wełna mineralna
(2.1) oznaczenie warstw posadzkowych
[2.1] oznaczenie warstw ścian

UWAGI WYKONAWCZE:

- kominy z pustaków kominowych wykonać przed wylaniem stropów
- otwory <Ø10cm wykonywać metodą wiercenia, natomiast otwory <Ø20cm dopuszcza się wykonywać metodą wiercenia

Uwagi ogólne jak na rys. aP-1

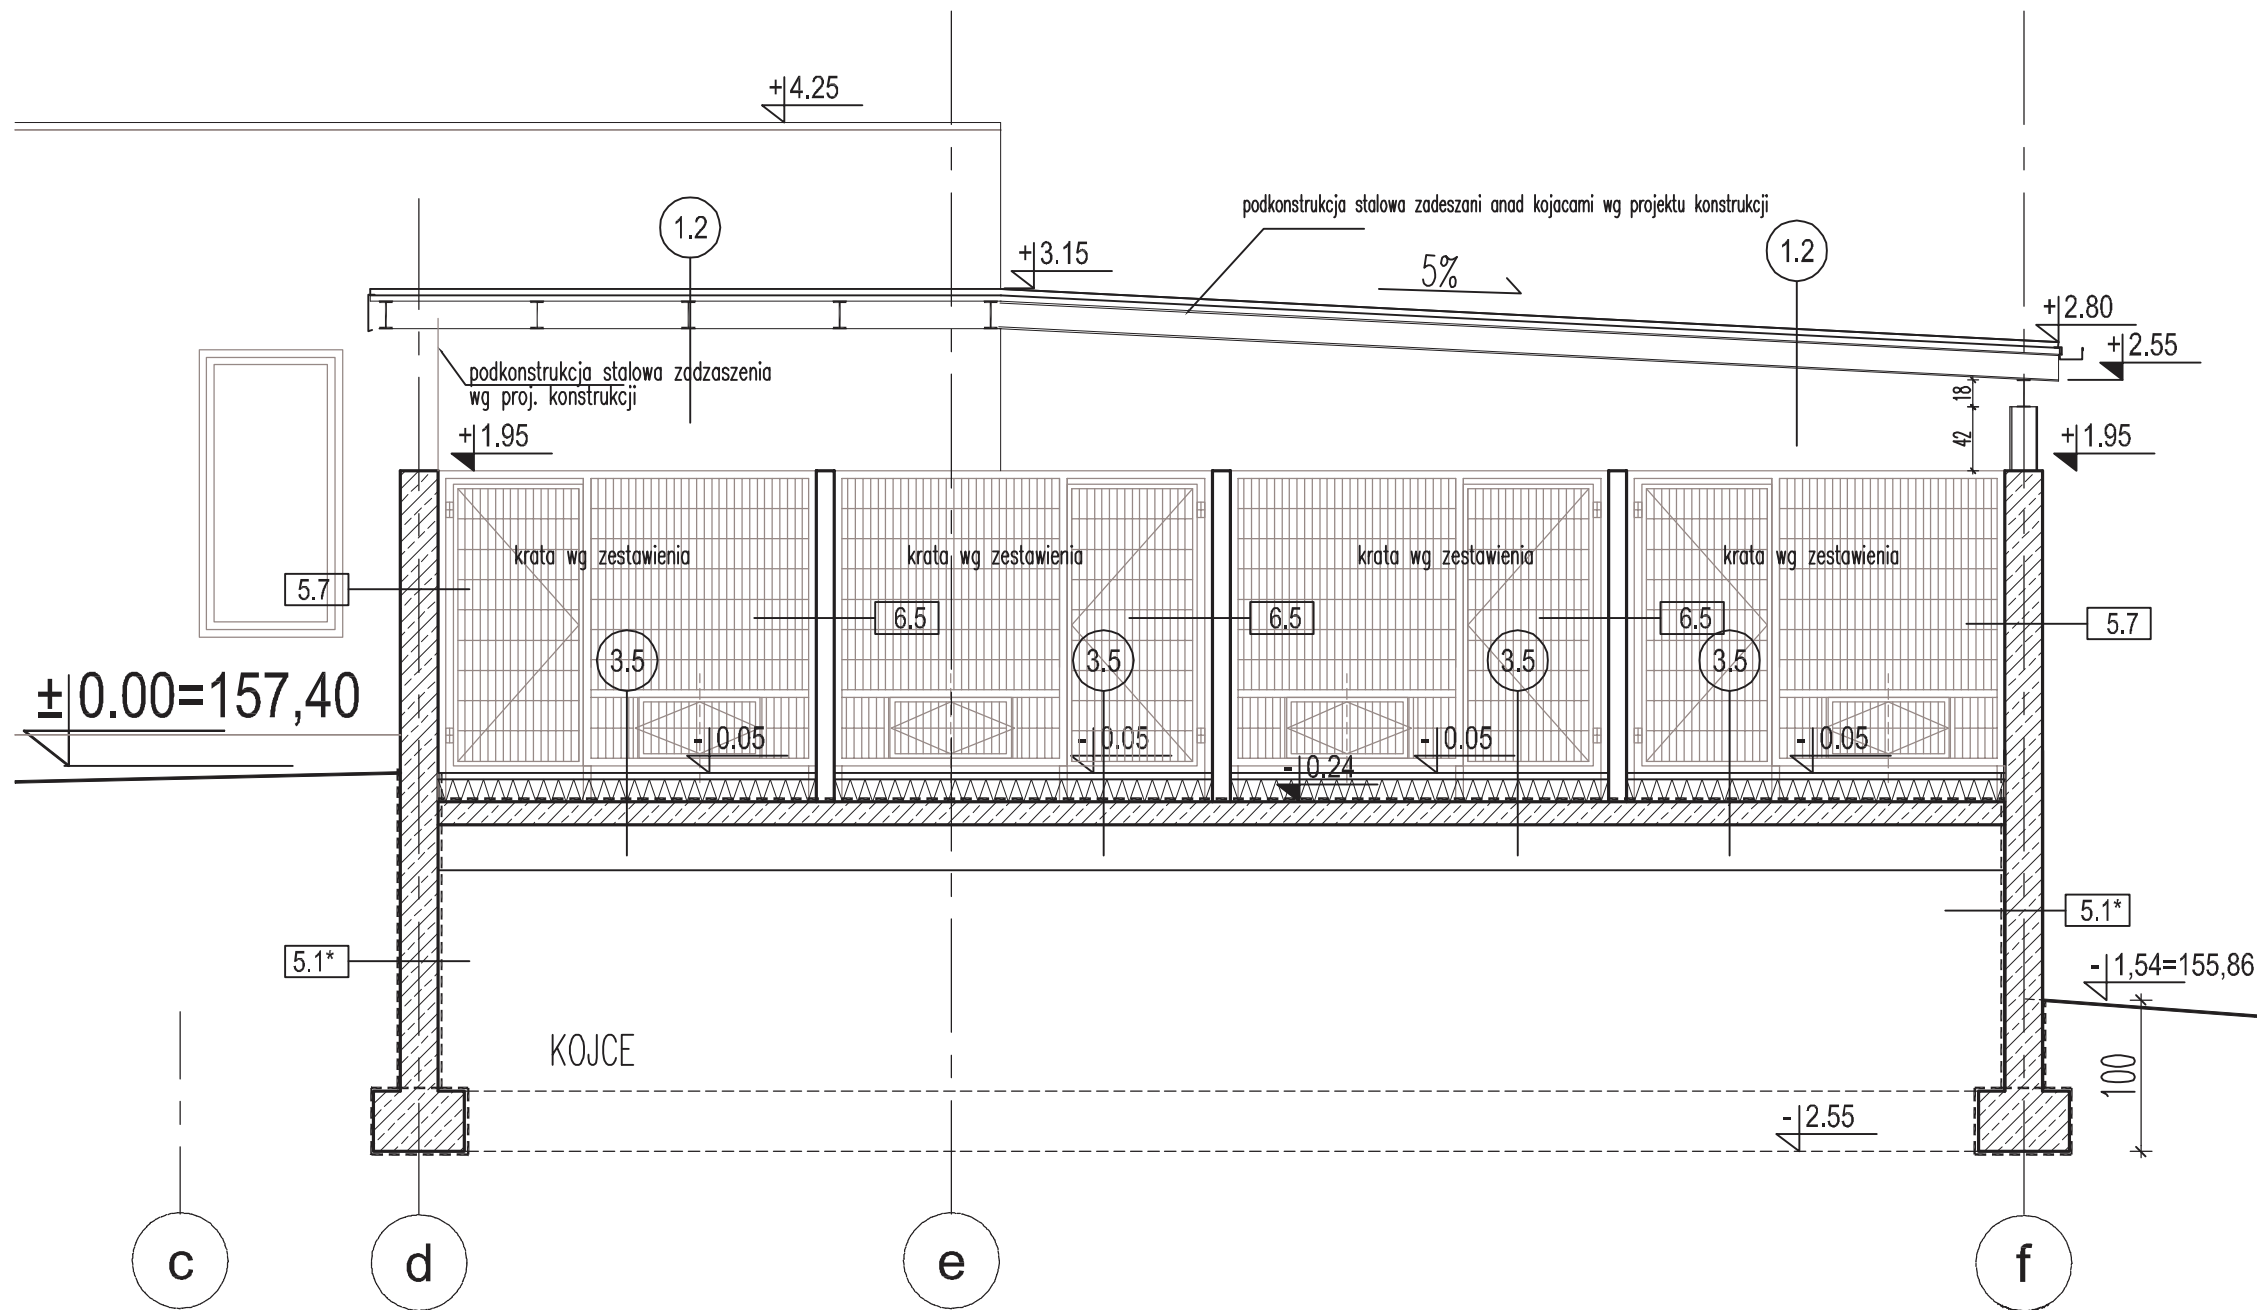

PRZEKRÓJ p3-p3

± 0,00 =157,40 mm

Inwestor
Komenda Wojewódzka Policji w Gdańsku
ul.Okopowa 15, Gdańsk 80-819

KWADRATURA
biuro@kwadratura.waw.pl www.kwadratura.waw.pl
biuro: ul.Krasickiego 45c lok.4, Warszawa 02-611 tel. 662 789 709

Architektura podpis
mgr inż. arch. Agnieszka Bojdecka upr.proj. MA/068/04
mgr inż. arch. Barbara Śliwowska
mgr inż. arch. Paweł Kubacz
mgr inż. arch. Anna Kłochowicz
inż. arch. Paweł Siewiera

temat
Budowa nowej siedziby Komisariatu Policji Gdynia-Witomino
ul.Chwarznieńska/ Staniszeuwskiego Gdynia-Wiczlino
działka o nr ew. 5236 z obrębu 0011 Chwarzno-Wiczlino

faza PROJEKT WYKONAWCZY
branża architektura

tytuł rys. PRZEKRÓJ p3-p3
BUDYNEK PRZEWODNIKÓW+GARAŻE

data 09.09.2017 skala 1:50 nr rys. aP-9