RZUT PARTERU

Projekt budowlany posiada autorskie prawa.
Rozpowszechnianie lub udostępnianie osobom trzecim, jak też jego fragmentów, w tym koncepcji wykonanych rysunków, a ponadto wykorzystanie w systemach gospodarczych lub prywatnych, bez wyraźnego zezwolenia autora jest zabronione i podlega odpowiedzialności karnej.

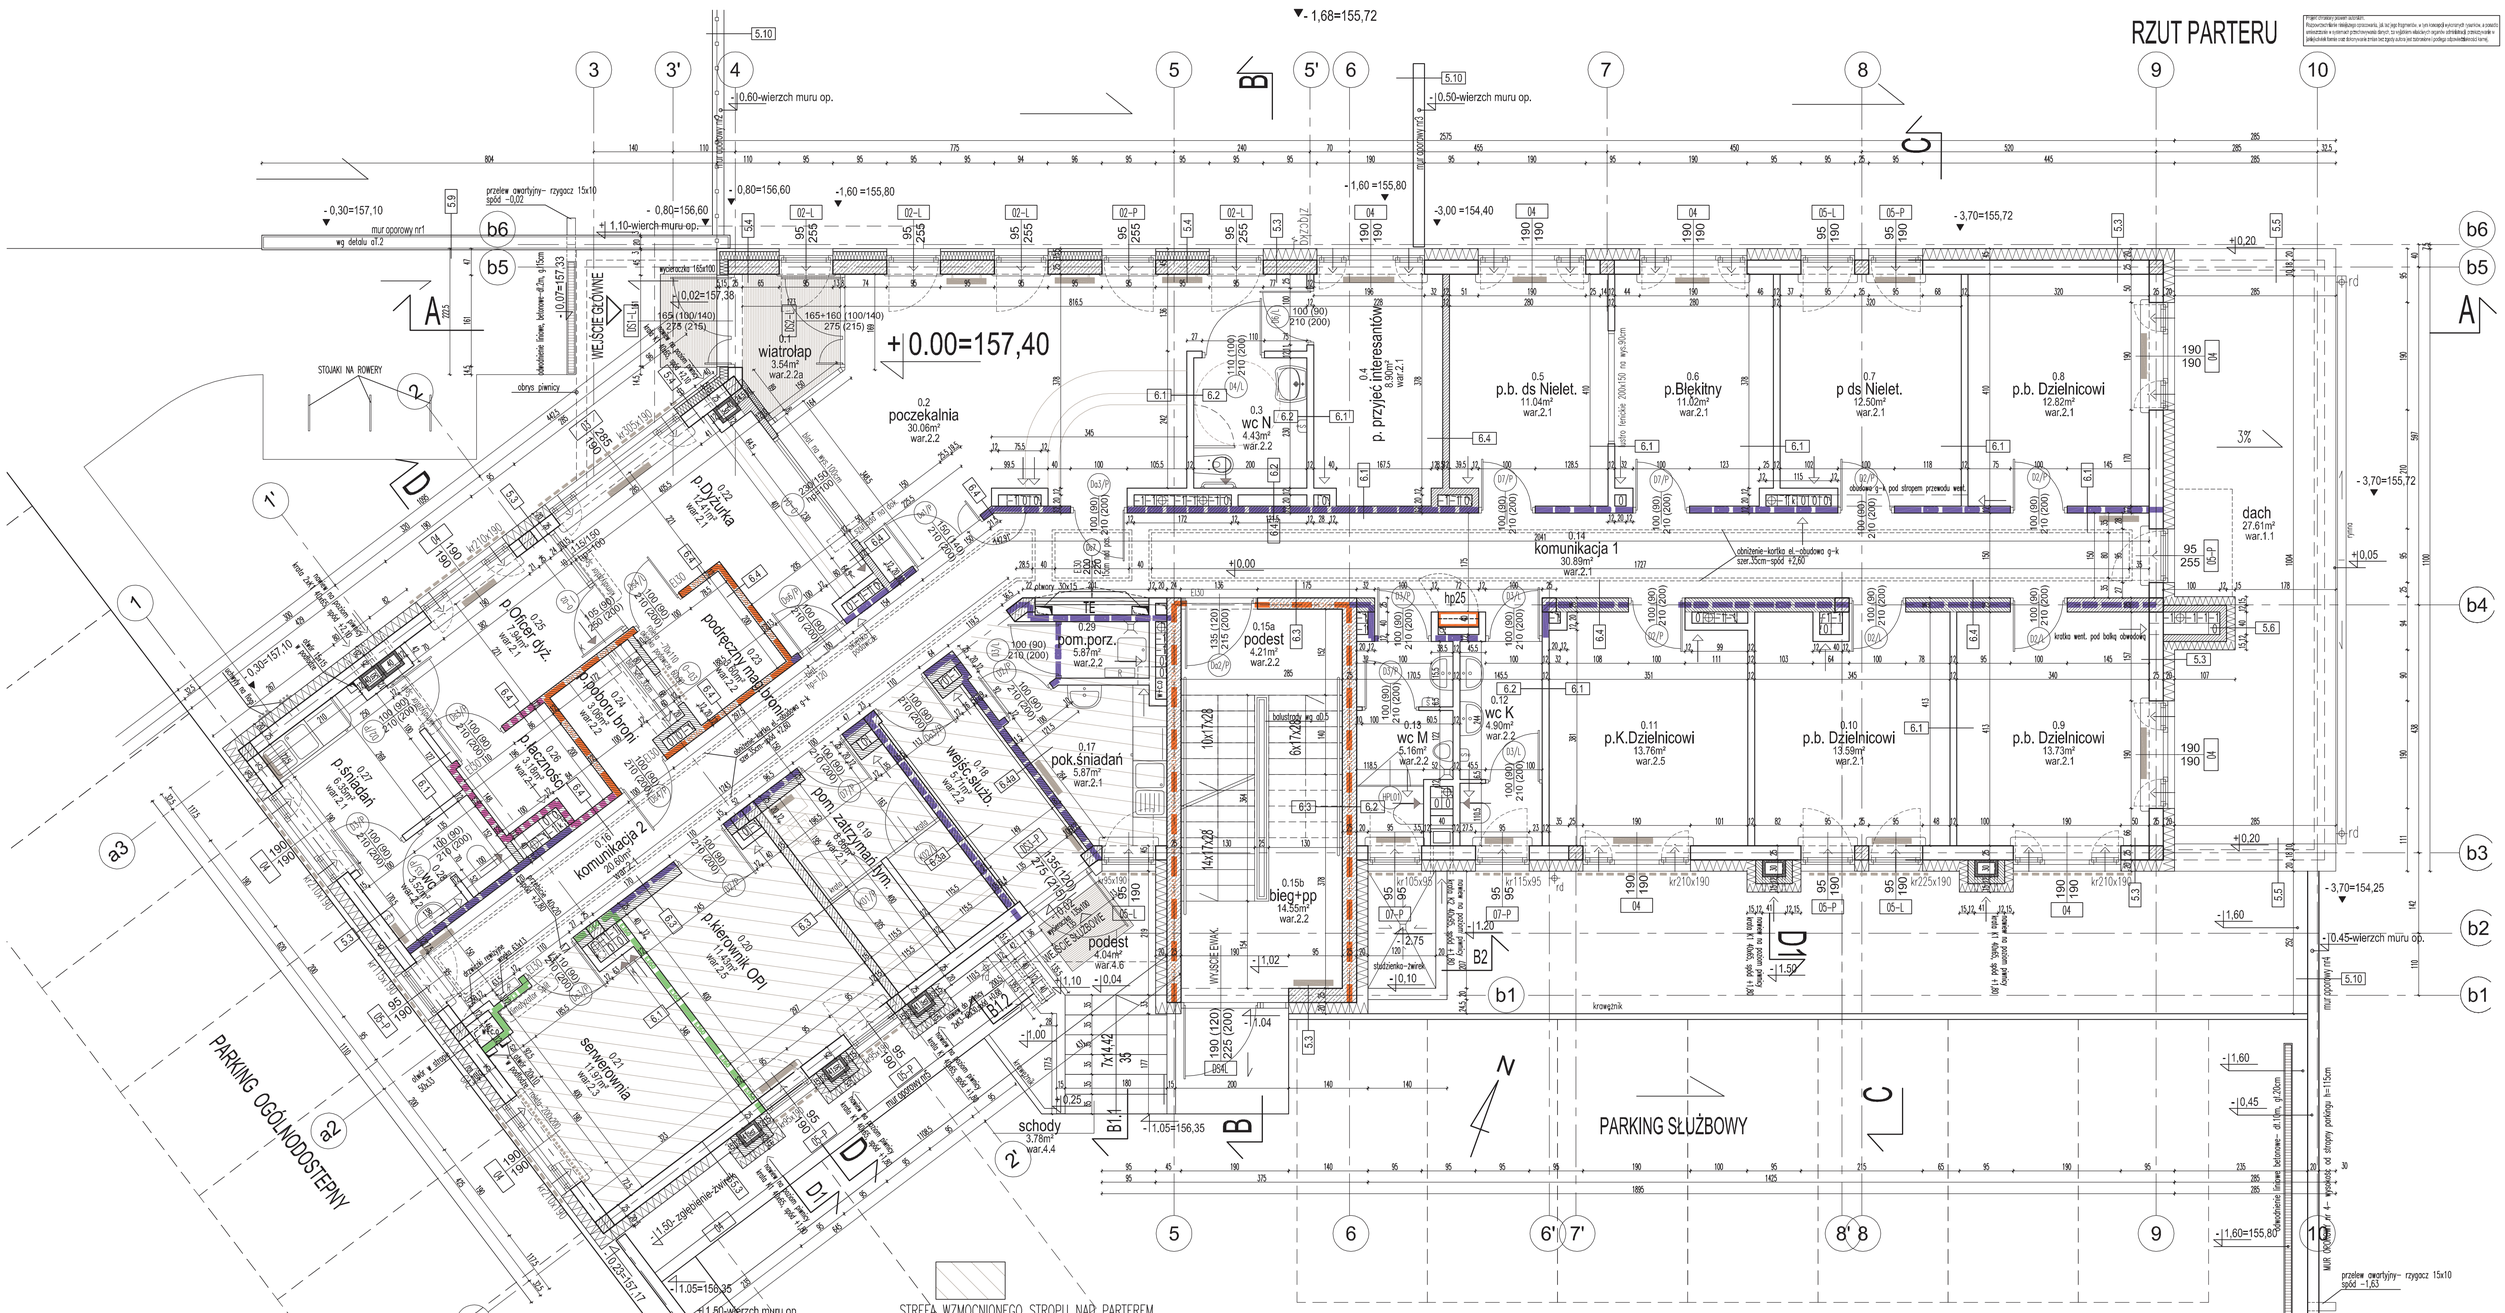

LEGENDA

- ściany REI 60
- ściany EI 60
- ściany EI 30
- ściany EI 60 dodatkowo wydzielone na wniosek Inwestora
- 157,40 – rzędna istniejącego terenu
- -1,00 = 156,40 – rzędna arch = rzędna bezwzględna ist.terenu
- ±0.00 – proj. rzędna wykończeniowa
- - 0.13 – proj. rzędna konstrukcyjna
- wywiew grawitacyjny
- wywiew mechaniczny
- nawiew grawitacyjny
- –ściany i słupy żelbetowe
- –warstwa izolacji termicznej– styropian
- –warstwa izolacji termicznej– wełna mineralna
- –odnośnik typu elementu budowlanego
- –otwór w podłodze
- –otwór w stropie
- –otwór w podłodze i stropie
- –otwór w ścianie
- –nisza w ścianie
- 2.1 – oznaczenie warstw posadzkowych
- 2.1 – oznaczenie warstw ścian

OPIS WYPEŁNIENIA OTWORÓW

D7/P – typ drzwi; szerokość przejścia; wysokość przejścia; EI30 – odporność ogniowa

D-01/L – typ okna; szerokość w świetle muru; wysokość w świetle muru

OPIS POMIESZCZEŃ

numer pomieszczenia – 1.11
powierzchnia użytkowa – 13.61m²
nazwa pomieszczenia – p.biurowy
rodzaj uwarstwienia – war.2.1

OZNACZENIA RYSUNKÓW ARCHITEKTURY

- aR – RZUTY
- aP – PRZEKROJE
- aE – ELEWACJE
- aD – DETALE
- aZ – ZESTAWIENIA
- aT – DETALE ZAGOSPODAROWANIA TERENU

UWAGI WYKONAWCZE:

- kominy z pustaków kominowych wymurować przed wykonaniem stropów
- otwory <Ø10cm wykonywać metodą wiercenia, natomiast otwory<Ø20cm dopuszcza się wykonywać metodą wiercenia
- spód otworów 15x15cm pod kratki wentylacyjne w ścianach murowanych o ile nie podano inaczejwykonać 10cm od stropu

UWAGI OGÓLNE:

1. Należy pracować tylko na podstawie informacji podanych na wydrukach rysunków; przed przystąpieniem do robót Wykonawca powinien sprawdzić na budowie wszystkie rzędne wysokościowe oraz wymiary poziome; rozwiązania wynikające z różnic wymiarów podanych na rysunku i wymiarów rzeczywistych należy uzgodnić z Projektantem.
Wersja elektroniczna stanowi jedynie materiał pomocniczy.
2. Wszystkie prace należy wykonywać, a specyfikowane materiały stosować zgodnie z właściwymi regulacjami prawnymi i normatywnymi oraz zgodnie ze sztuką budowlaną.
3. Wskazane produkty należy rozumieć jako komplet niezbędnych elementów i dodatków niezbędnych do właściwego montażu oraz ich poprawnego funkcjonowania zgodnie z zaleceniami producentów.
4. Wszystkie prace przygotowawcze, podstawowe, wykończeniowe, użytkowe, eksploatacyjne i konserwacyjne, związane z zastosowaniem wskazanych produktów, należy wykonywać zgodnie z instrukcjami, procedurami i metodami wymaganymi i przewidzianymi przez producentów danych produktów i powinny być poprzedzone zapoznaniem się przez Wykonawcę z właściwymi kartami katalogowymi i instrukcjami producentów.
5. O każdej niezgodności lub kolizji pomiędzy projektami branżowymi lub pomiędzy poszczególnymi opracowaniami wewnątrz projektów branżowych należy powiadomić Projektanta bezzwłocznie i przed wykonaniem prac na placu budowy.
6. Wymienione w opracowaniu produkty należy traktować jako wzorcowe a zastosowane zamienniki nie mogą odbiegać parametrami od podanych w opracowaniu i winny być uzgodnione z Projektantem.
7. W przypadku rozbieżności wymiarowych między rysunkami złożeniowymi a rysunkami detali, podstawą są rysunki detali.

Inwestor
Komenda Wojewódzka Policji w Gdańsku
ul.Okopowa 15, Gdańsk 80-819

KWADRATURA
biuro@kwadratura.waw.pl www.kwadratura.waw.pl
biuro: ul.Krosnieńskiego 40c lok.4, Warszawa 02-611 tel. 662 769 709

Architektura
podpis
mgr inż. arch. Agnieszka Bojdecka upr.proj. MA/068/04
mgr inż. arch. Barbara Sikwowska
mgr inż. arch. Paweł Kubacz
mgr inż. arch. Anna Kischowicz
inż. arch. Paweł Sikwiera

temat
Budowa nowej siedziby Komisariatu Policji Gdynia-Witomino
ul.Chwaszczyńskiej Stanisławskiego Gdynia-Wiczlino
działka o nr ew. 5236 z obrębu 0011 Chwarzno-Wiczlino

faza: PROJEKT WYKONAWCZY
branża: architektura

tytuł rys.: RZUT PARTERU
BUDYNEK KOMISARIATU

data	skala	nr rys.
09.09.2017	1:50	aR-2