



Przekrój poprzeczny B - B

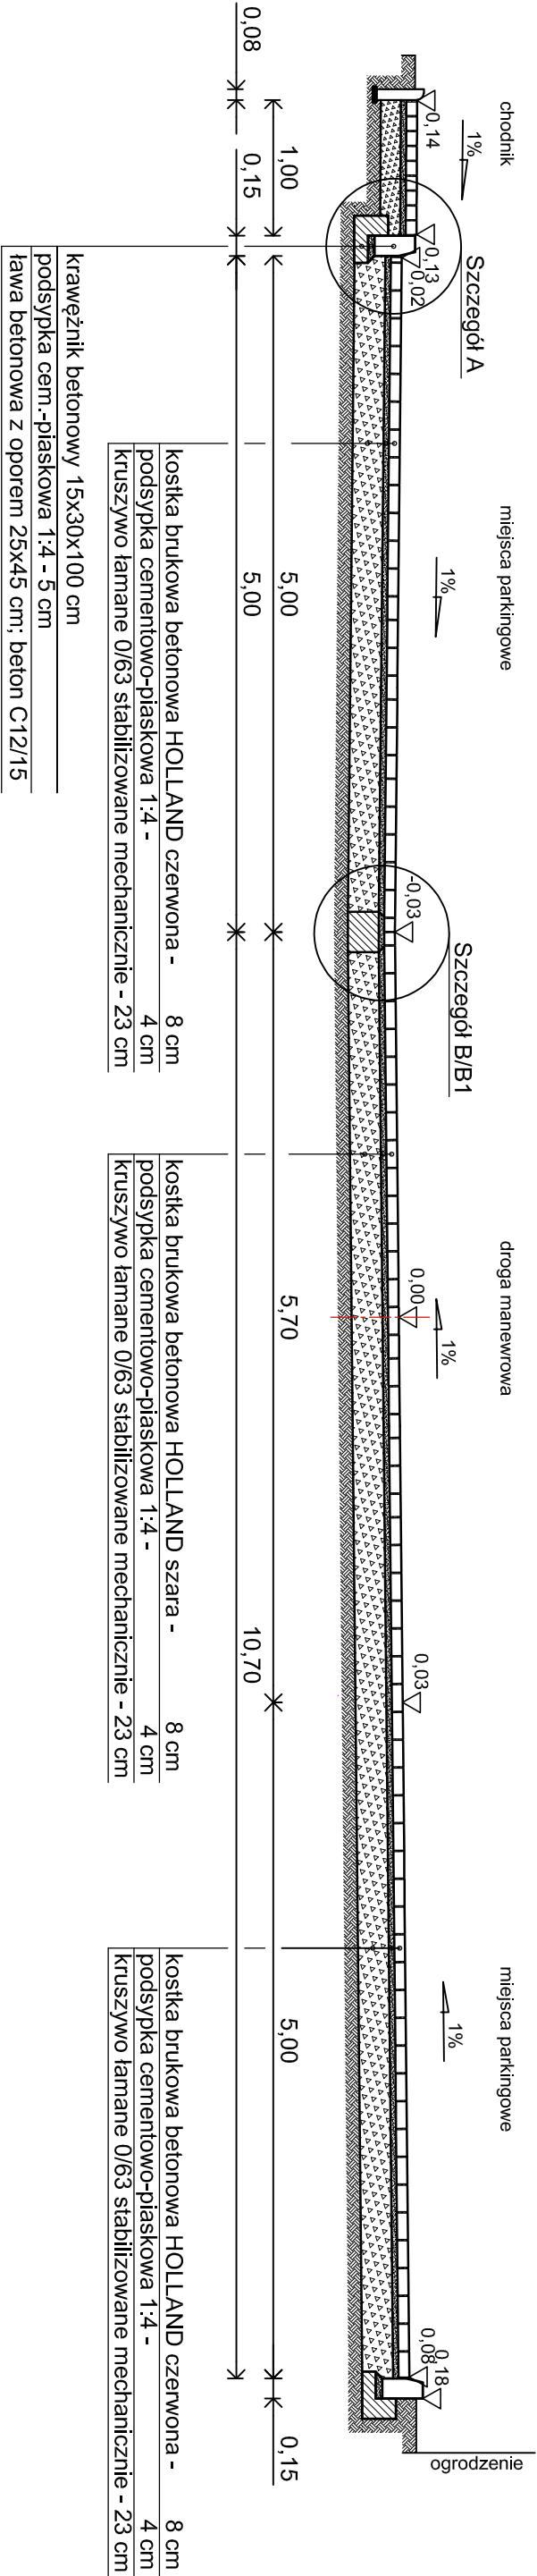


Uwaga:
W przypadku braku możliwości zachowania min.odległości 0,50 m między krawędzią miejsca parkingowego i murem oporowym lub budynkiem w przekroju bezkrawężnikowym zaleca się montaż barier ochronnych mocowanych w murze lub progów w nawierzchni miejsca parkingowego

Przekrój poprzeczny C - C

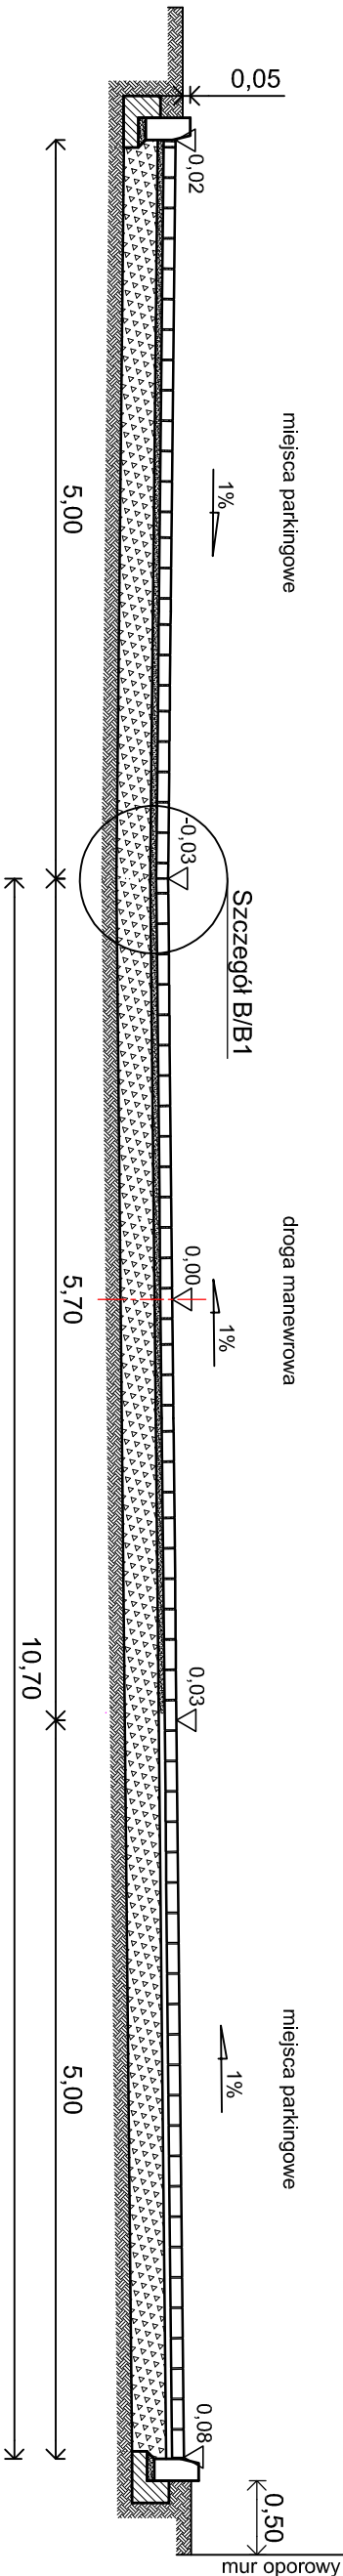

Przekrój poprzeczny A - A

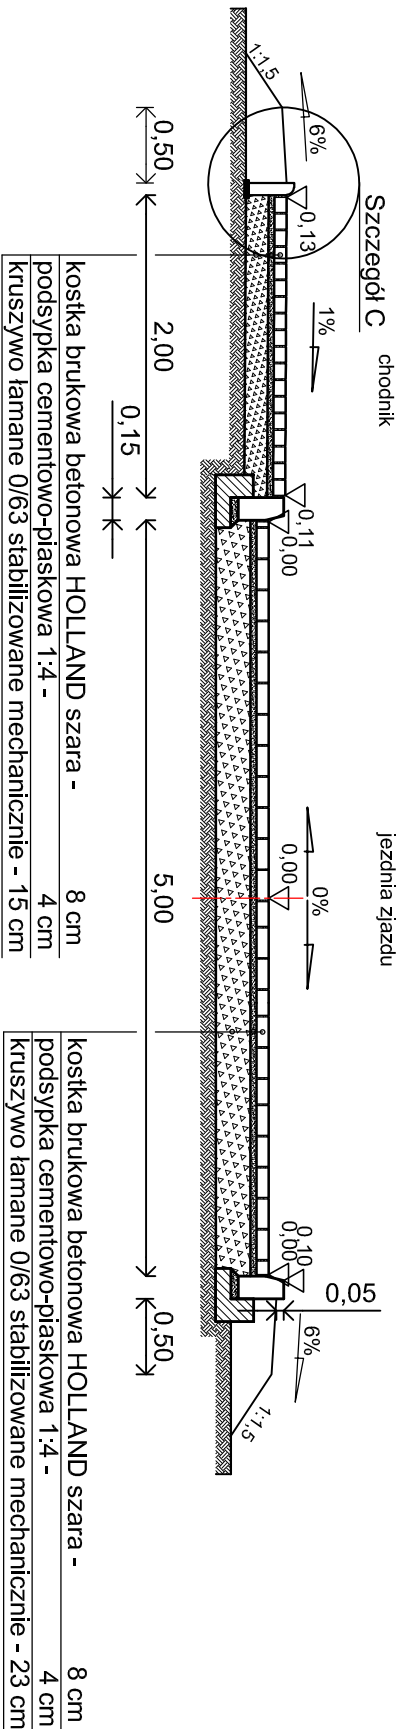

Investor
Komenda Wojewódzka Policji w Gdańsku
ul. Okopowa 15, Gdańsk 80-819

KWADRATURA
biuro@kwadratura.waw.pl
www.kwadratura.waw.pl
biuro: ul.Krasieckiego 45c lok.4, Warszawa 02-611
tel. 662 789 709

Drogi
mgr inż. Janusz Laszczkowski
Wła-190/94
podpis

temat
Budowa nowej siedziby Komendy Policji Gdynia-Witominio
ul.Chwaznieńska Staniszeńskiego Gdynia-Wiczlino
działka o nr ew. 5236 z obrębu 0011 Chwarzno-Wiczlino

faza
PROJEKT WYKONAWCZY
branża
drogi

tytuł rys.
Drogi i parkinży na terenie projektowanej siedziby
komendy Policji Gdynia-Witominio.
Przekroje poprzeczne - konstrukcja nawierzchni

data
09.09.2017
skala
1:500
nr rys.
3