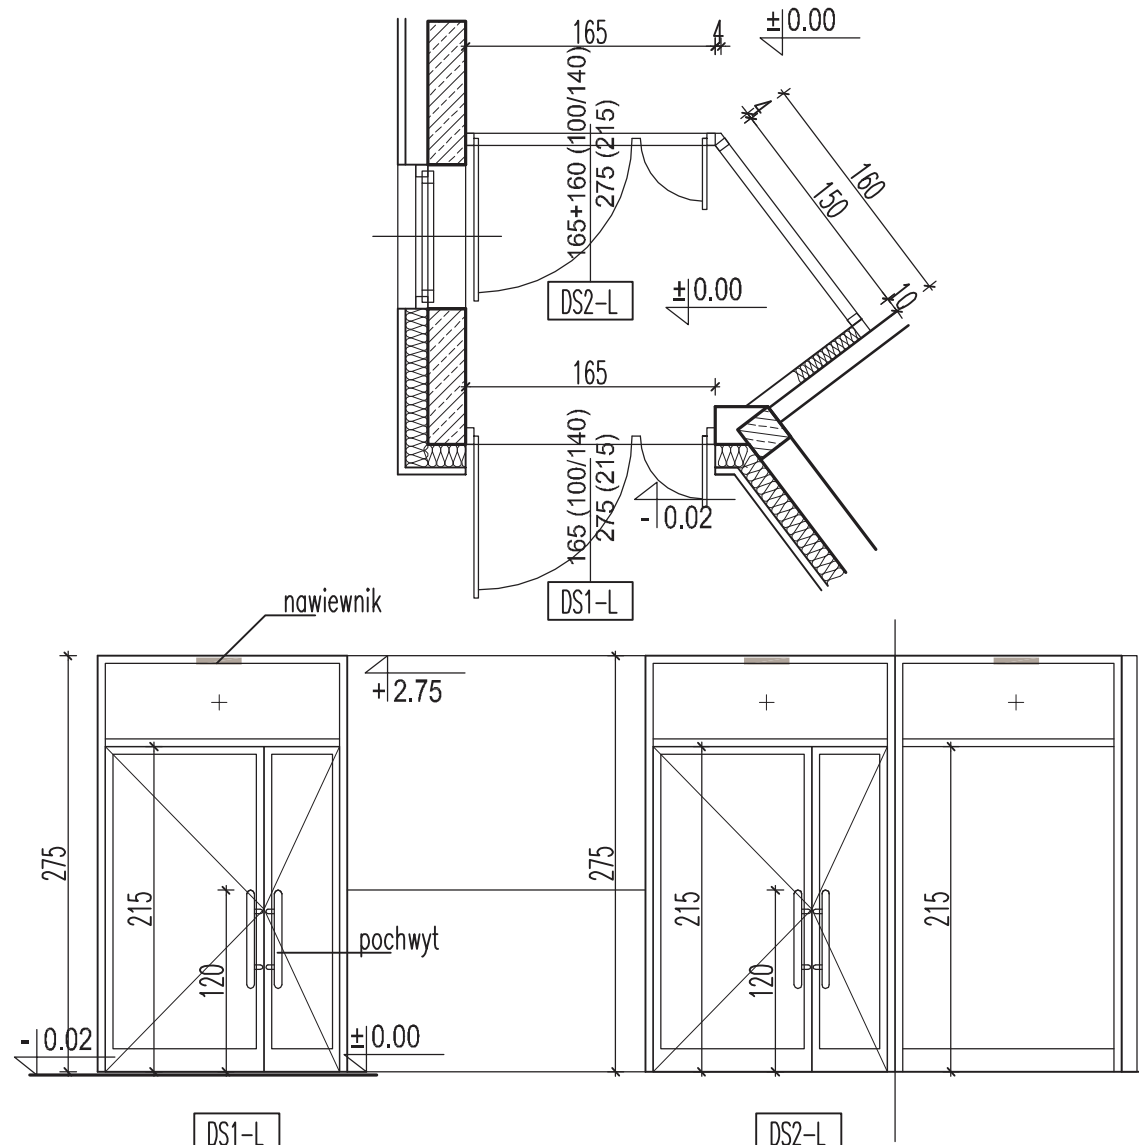
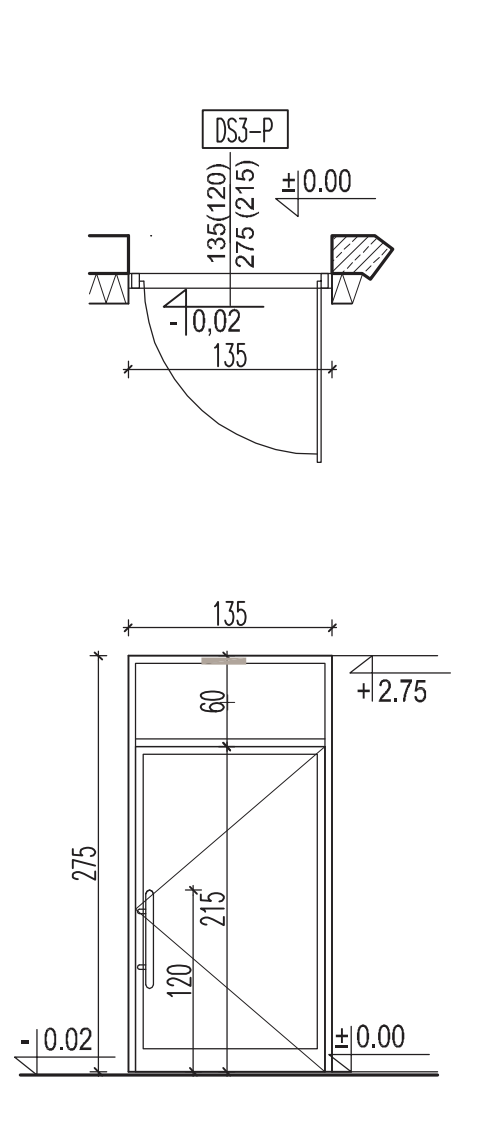
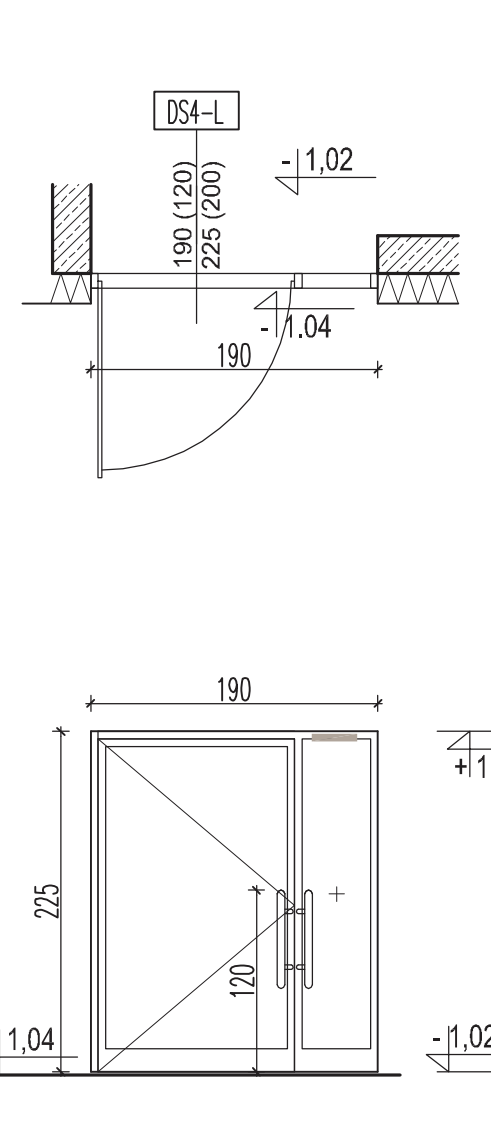
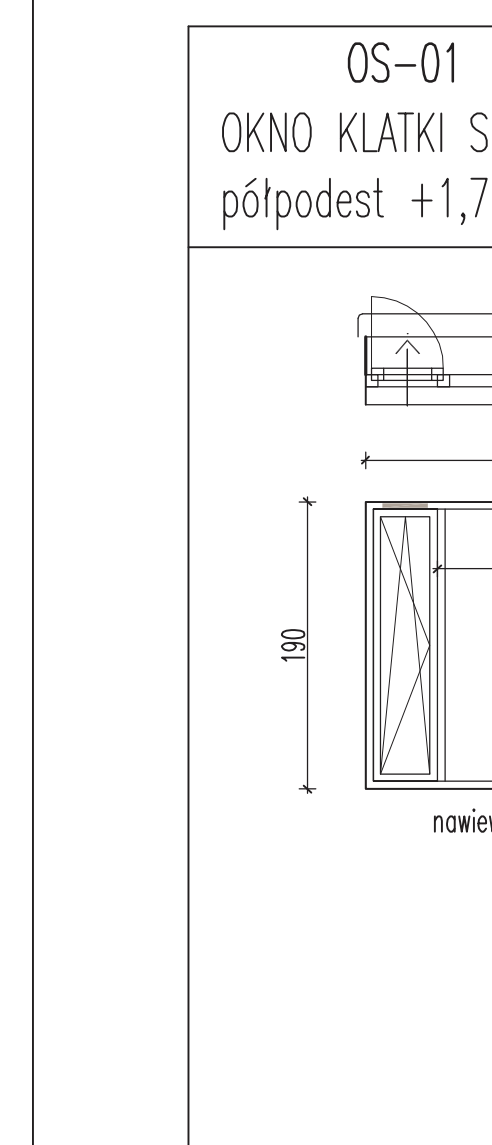
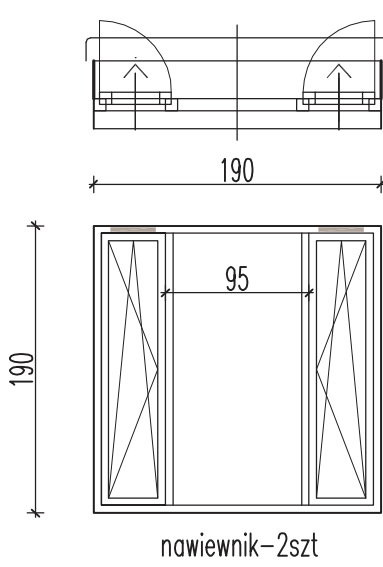
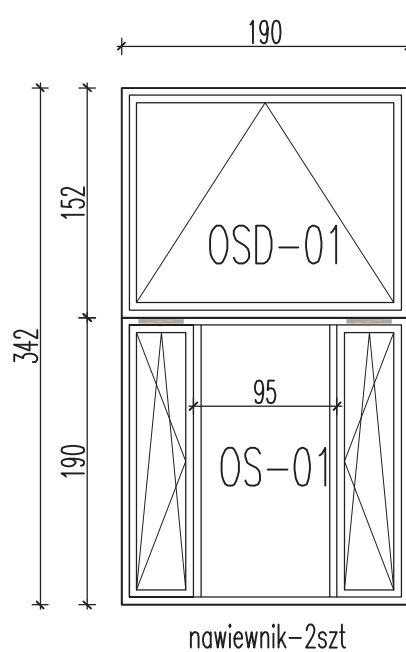


ŚLUSARKA ALUMINIOWA ZEWNĘTRZNA- DRZWI PARAMETRY WG OPISU
mocowane w warstwie ocieplenia na konsolach stalowych
kolor ciemnoszary

TYP	DS1-L wejście główne	DS2-L wejście główne	DS3 wejście służbowe	DS4-L wejście ewakuacyjne z klatki sch.
uwagi	 <p>drzwi otwierane na zewnątrz, ANTYWŁAMANIOWE klasy RC4 światło przejścia-min.140x200, skrzydło podstawowe min.100x200</p> <p>samozamykacz, nawiewniki higrosterowalne w kolorze ramy od zewnątrz pochwyt pionowy-stal nierdzewna dł60cm od wewnątrz klamka, zamek podklamkowy</p>	 <p>drzwi otwierane na zewnątrz, ANTYWŁAMANIOWE klasy RC4 światło przejścia-min.120x200</p> <p>samozamykacz, nawiewniki higrosterowalne w kolorze ramy od zewnątrz pochwyt pionowy-stal nierdzewna dł60cm od wewnątrz klamka, zamek podklamkowy</p>		
bud. Komisariatu	1	1	1-prawe	1
bud. Przewodników	-	-	2-lewe	-
RAZEM	1	1	3	1

SLUSARKA ALUMINIOWA ZEWNĘTRZNA – OKNA KŁATKI SCHODOWEJ parametry wg opisu
mocowane w warstwie ocieplenia na konsolach stalowych
kolor ciemnoszary wg kolorystyki
Parapety zewnętrzne aluminiowe systemowe w kolorze ramy
Parapety wewnętrzne komorowe z polichlorku winylu, laminowany okleinami PVC w kolorze ramy.
głębokość 27cm, szerokość 200cm

<p>OS-01</p> <p>OKNO KLATKI SCHODOWEJ</p> <p>półpodest +1,70</p>	<p>OS-01 + OSD-01</p> <p>OKNO KLATKI SCH.+ OKNO ODDYMIAJĄCE</p> <p>półpodest +5,10</p>
 <p>nawiewnik-2szt</p> <p>-nawiewniki higrosterowne w kolorze ramy</p> <p>-klamki na wysokości 150cm od posadzki w kolorze ramy,</p> <p>-parapety zew. systemowe blacha stalowa ocynkowana gr.7mm powlekana w kolorze okien</p>	 <p>nawiewnik-2szt</p> <p>OSD-01-okno oddymiające wg specyfikacji</p>
<p>1</p>	<p>1</p>

Rozprzeczanie niniejszego opracowania, jak też jego fragmentów, w tym koncepcji wykonanych rysunków, a ponadto umieszczanie w systemach przechowywania danych, za wyjątkiem właściwych organów administracji, przekazywanie w jakiegokolwiek formie oraz dokonywanie zmian bez zgody autora jest zabronione i podlega odpowiedzialności kamej.

UWAGA!

1. PROJEKT STANOWI INTEGRALNĄ CZĘŚĆ OPRACOWANIA WIELOBRANŻOWEGO.
PROJEKT ARCHYTEKTONICZNY JEST PROJEKTEM NADRZĘDNYM.
W PRZYPADKU ROZBIĘŻNOŚCI Z PROJEKTAMI BRANŻOWYMI
NALEŻY SKONSULTOWAĆ SIĘ Z NADZOREM AUTORSKIM.
2. WYMIARY SPRAWDZIĆ NA BUDOWIE.
3. RYSUNKI WARSZTATOWE UZGODNIĆ Z PROJEKTANTEM.
4. EWENTUALNE ZMIANY ELEMENTÓW WYMAGAJĄ
AKCEPTACJI PROJEKTANTA.
5. PRZED ZAMÓWIENIEM / PRZYSTĄPIENIEM DO PRODUKCJI
NALEŻY SPRAWDZIĆ WYMIARY W NATURZE.

 $\pm 0,00 = 157,40 \text{ mm}$

Investor
Komenda Wojewódzka Policji w Gdańsku
ul.Okopowa 15, Gdańsk 80-819

KWADRATURA
 biuro@kwadratura.waw.pl
 biuro: ul. Krasickiego 45c lok. 4, Warszawa 02-611
 www.kwadratura.waw.pl
 tel. 662 789 709

Architektura	podpis
mgr inż. arch. Agnieszka Bojdecka	upr.proj. MA/068/04
mgr inż. arch. Barbara Śliwowska	
mgr inż. arch. Paweł Kubacz	
mgr inż. arch. Anna Kłochowicz	
inż. arch. Paweł Siewiera	

temat
Budowa nowej siedziby Komisariatu Policji Gdynia-Witomino
ul.Chwarznińska/ Staniszewskiego Gdynia-Wiczlino
działka o nr ew. 5236 z obrebu 0011 Chwarzno-Wiczlino

faza	PROJ. WYKONAWCZY- ZESTAWIENIA
branża	architektura

tytuł rys. ZESTAWIENIE ŚLUSARKI ZEWNĘTRZNEJ

data 09.09.2017	skala 1:50	nr rys. aZ-2
--------------------	---------------	-----------------