


UWAGA!

1. PROJEKT STANOWI INTEGRALNĄ CZĘŚĆ OPRACOWANIA WIELOBRANŻOWEGO.  
PROJEKT ARCHITEKTONICZNY JEST PROJEKTEM NADRZĘDNYM.  
W PRZYPADKU RÓZBIEŻNOŚCI Z PROJEKTAMI BRANŻOWYMI NALEŻY SKONSULTOWAĆ SIĘ Z NADZOREM AUTORSKIM.
2. WYMIARY SPRAWDZIĆ NA BUDOWIE.
3. RYSUNKI WARSZTATOWE UZGODNIĆ Z PROJEKTANTEM.
4. EWENTUALNE ZMIANY ELEMENTÓW WYMAGAJĄ AKCEPTACJI PROJEKTANTA.
5. PRZED ZAMÓWIENIEM/ PRZYSTĄPIENIEM DO PRODUKCJI NALEŻY SPRAWDZIĆ WYMIARY W NATURZE.

BRAMY GARAŻOWE—szt.3

- parametry i wyposażenie wg opisu wg opisu, kolor ciemnoszary wg kolorystyki
- wysokie prowadzenie

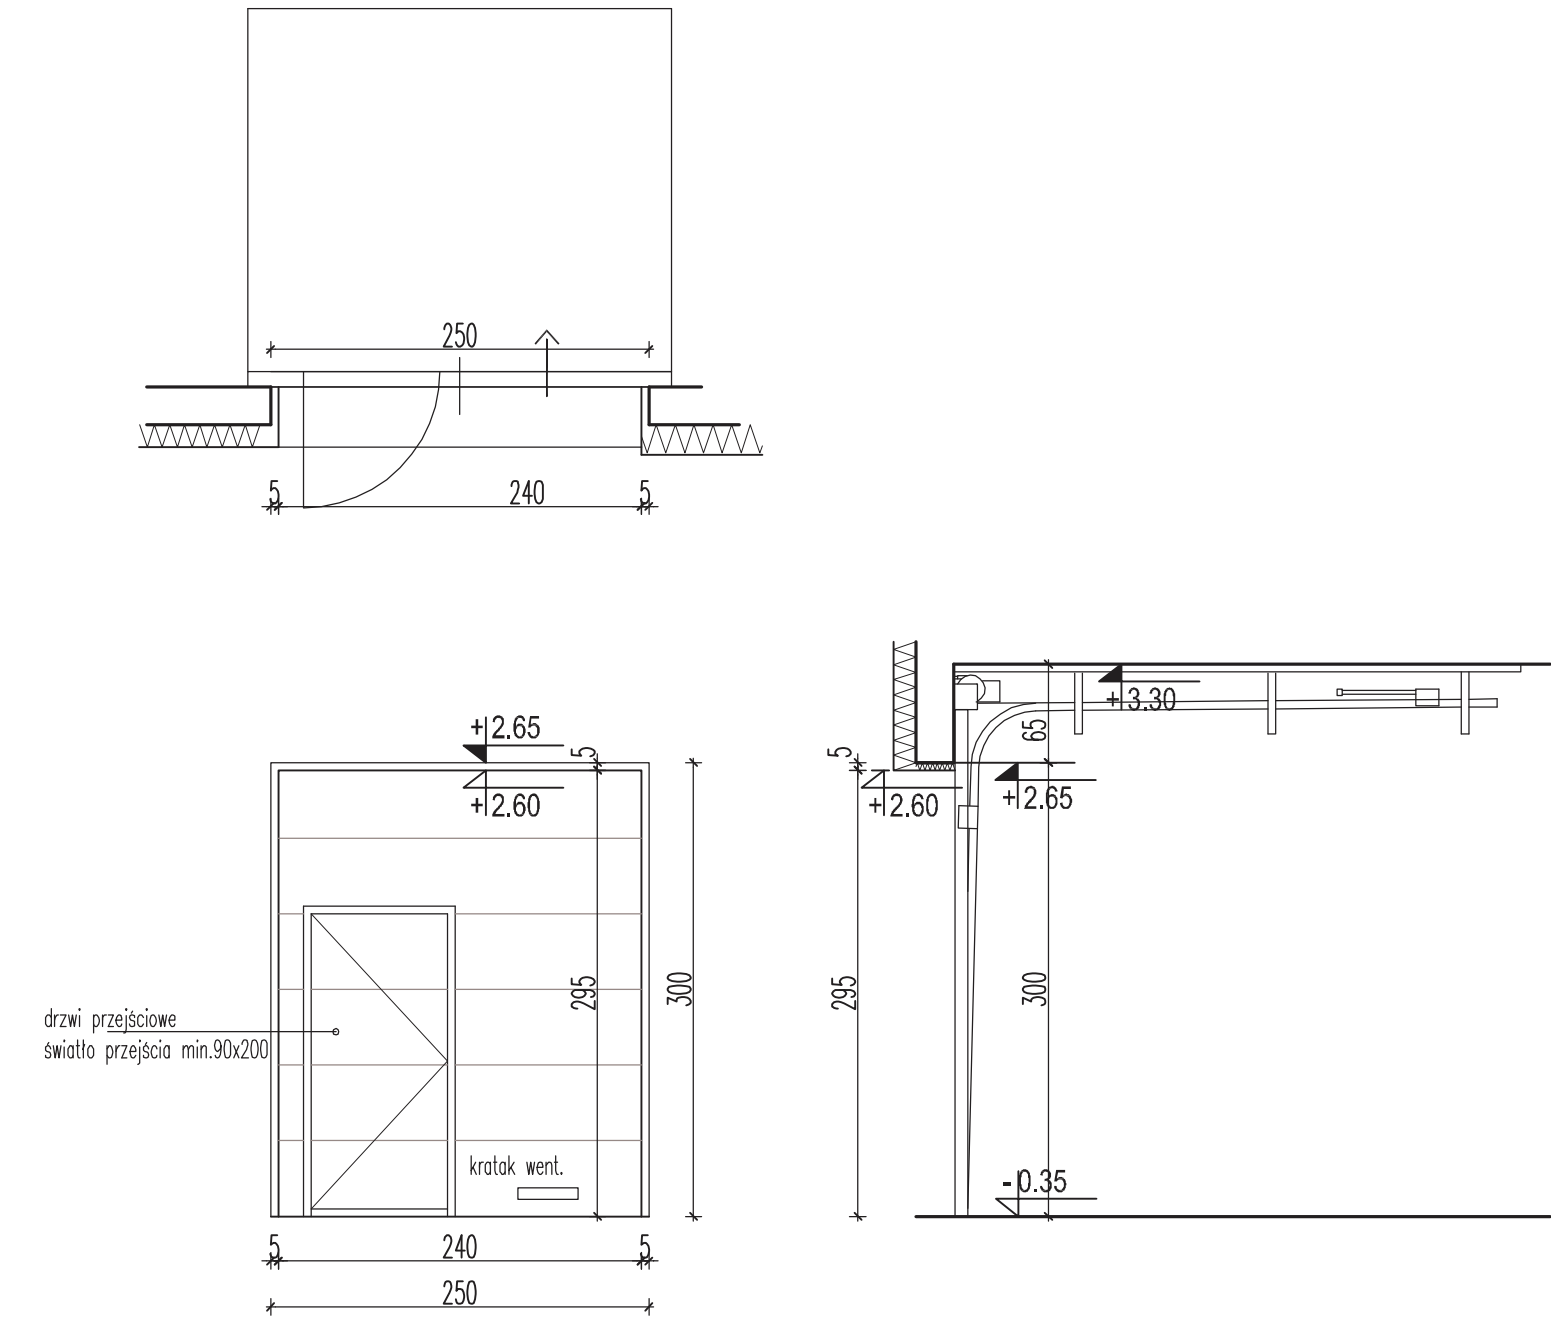

± 0,00 =157,40 mm		
Inwestor Komenda Wojewódzka Policji w Gdańsku ul.Okopowa 15, Gdańsk 80-819		
<b>KWADRATURA</b> biuro@kwadratura.waw.pl biuro: ul.Krasickiego 45c lok.4, Warszawa 02-611		
www.kwadratura.waw.pl tel. 662 789 709		
Architektura mgr inż. arch. Agnieszka Bojdecka mgr inż. arch. Barbara Śliwowska mgr inż. arch. Paweł Kubacz mgr inż. arch. Anna Klochowicz inż. arch. Paweł Siewiera		
temat Budowa nowej siedziby Komisariatu Policji Gdynia-Witomino ul.Chwarznieńska/ Staniszewskiego Gdynia-Wiczlino działka o nr ew. 5236 z obrębu 0011 Chwarzno-Wiczlino		
faza PROJ. WYKONAWCZY- ZESTAWIENIA branża architektura		
tytuł rys. ZESTAWIENIE BRAM GARAŻOWYCH		
data 09.09.2017	skala 1:50	nr rys. aZ-6