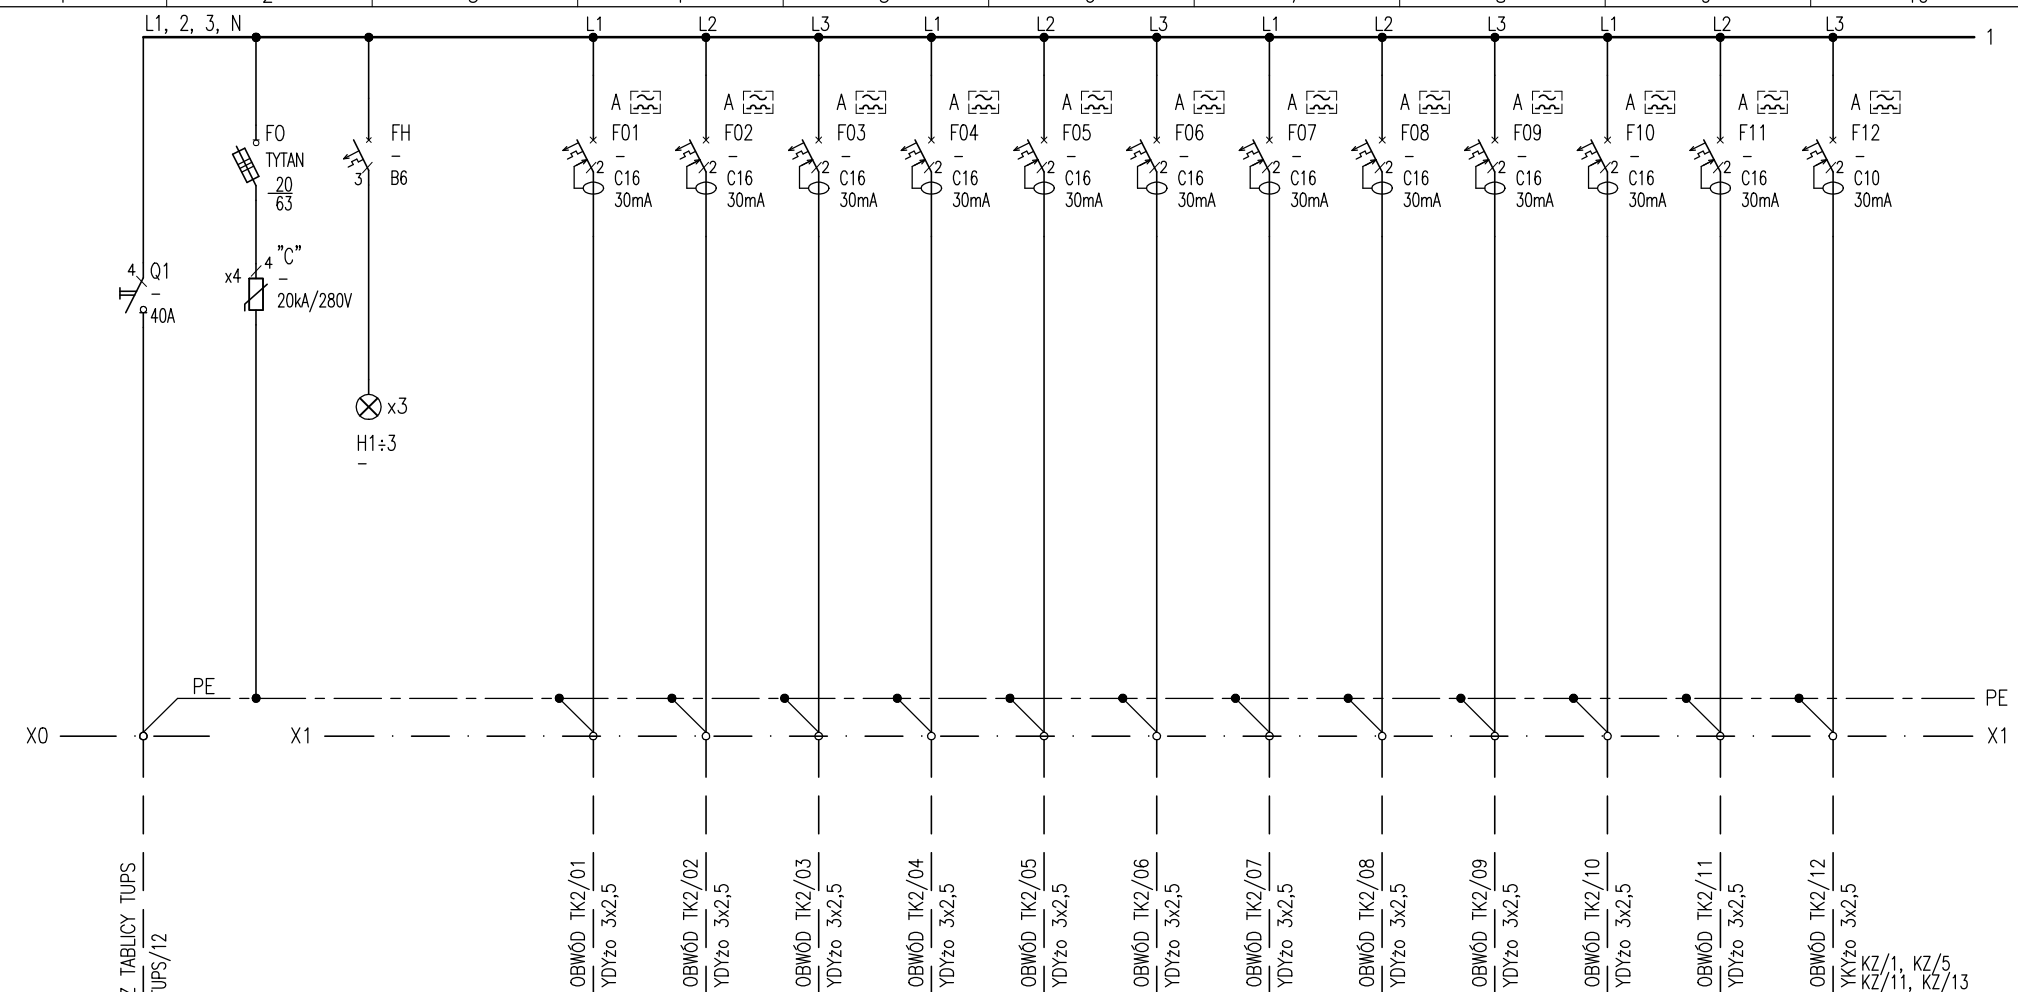

TK2	SYMBOL ODBIORU																
PI=9,1kW	NAZWA LUB NR TECHN.				GNIAZDA DEDYKOWANE	GNIAZDA DEDYKOWANE	GNIAZDA DEDYKOWANE	GNIAZDA DEDYKOWANE	GNIAZDA DEDYKOWANE	GNIAZDA DEDYKOWANE	GNIAZDA DEDYKOWANE	GNIAZDA DEDYKOWANE	GNIAZDA DEDYKOWANE	GNIAZDA DEDYKOWANE	GNIAZDA DEDYKOWANE	KAMERY ZEW. OBR. CCTV	
kj=0,7	ILOŚĆ [szt]				2	4	2	4	4	4	3	3	3	3	3	4	
PS=6,4kW	MOC [kW]				0,5	1,0	0,5	1,0	1,0	1,0	0,75	0,75	0,75	0,75	0,75	0,2	
Is=11A	LOKALIZACJA (nr pom.)				0.20	0.22	0.22	0.25, 0.26	0.2, 0.4	0.5, 0.6	0.7	0.8	0.9	0.10	0.11	NA ZEWNĄTRZ	

REW.	RODZAJ ZMIAN	DATA	PODPIS
–	–	–	
–	–	–	
–	–	–	

INWESTOR
Komenda Wojewódzka Policji w Gdańsku, ul. Okopowa 15
80–819 Gdańsk

TEMAT
Budowa siedziby KP Gdynia–Witomino
ul. Chwarznieńska/Staniszewskiego
Gdynia–Wiczlino dz.nr ew.5236 obr.0011

DATA	09.2017	PODPIS
PROJEKTOWAŁ	mgr inż. J. Derlacki	
SPRAWDZIŁ	mgr inż. M. Hernik	

TREŚĆ RYSUNKU
TABLICA TK2

SKALA	STADIUM	NR RYS.	STRONA
–	P.W.	IE2–07	1/2

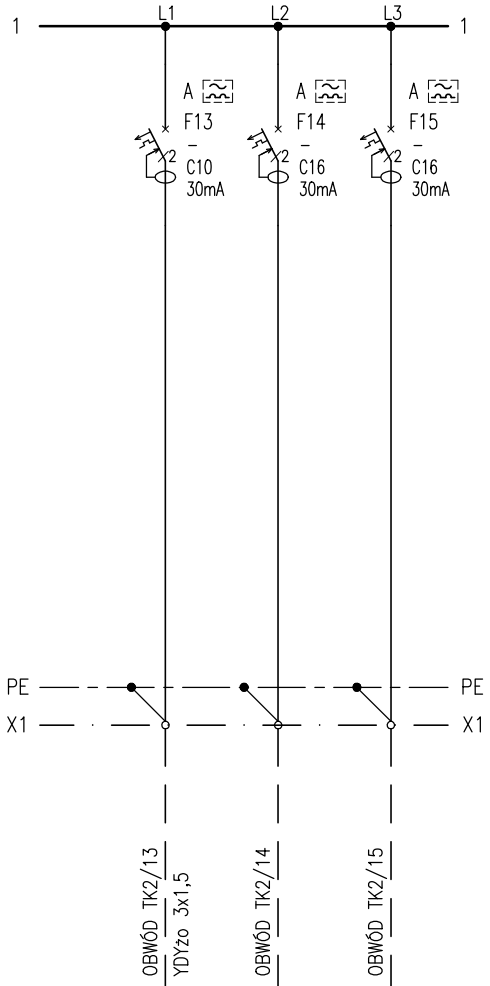

SYMBOL ODBIORU		REZ.	REZ.
NAZWA LUB NR TECHN.	KONTROLERY SYSTEMU KD		
ILOŚĆ [szt]	6		
MOC [kW]	0,1		
LOKALIZACJA (nr pom.)	0.15b,0.16,0.18 0.21,0.23,0.26		

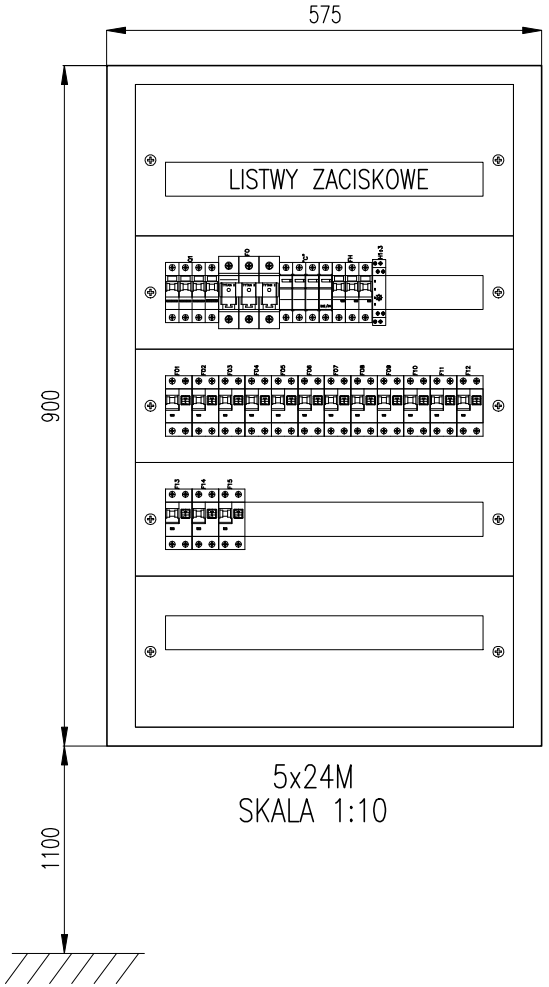

5x24M
SKALA 1:10

–	–	–		INWESTOR	TEMAT	DATA	09.2017	PODPIS
–	–	–		Komenda Wojewódzka Policji w Gdańsku, ul. Okopowa 15 80–819 Gdańsk	Budowa siedziby KP Gdynia–Witomino ul. Chwarznieńska/Staniszewskiego Gdynia–Wiczlino dz.nr ew.5236 obr.0011	PROJEKTOWAŁ	mgr inż. J. Derlacki	
–	–	–						
REW.	RODZAJ ZMIAN	DATA	PODPIS			SPRAWDZIŁ	mgr inż. M. Hernik	

TREŚĆ RYSUNKU			
TABLICA TK2			
SKALA	STADIUM	NR RYS.	STRONA
–	P.W.	IE2–07	2/2