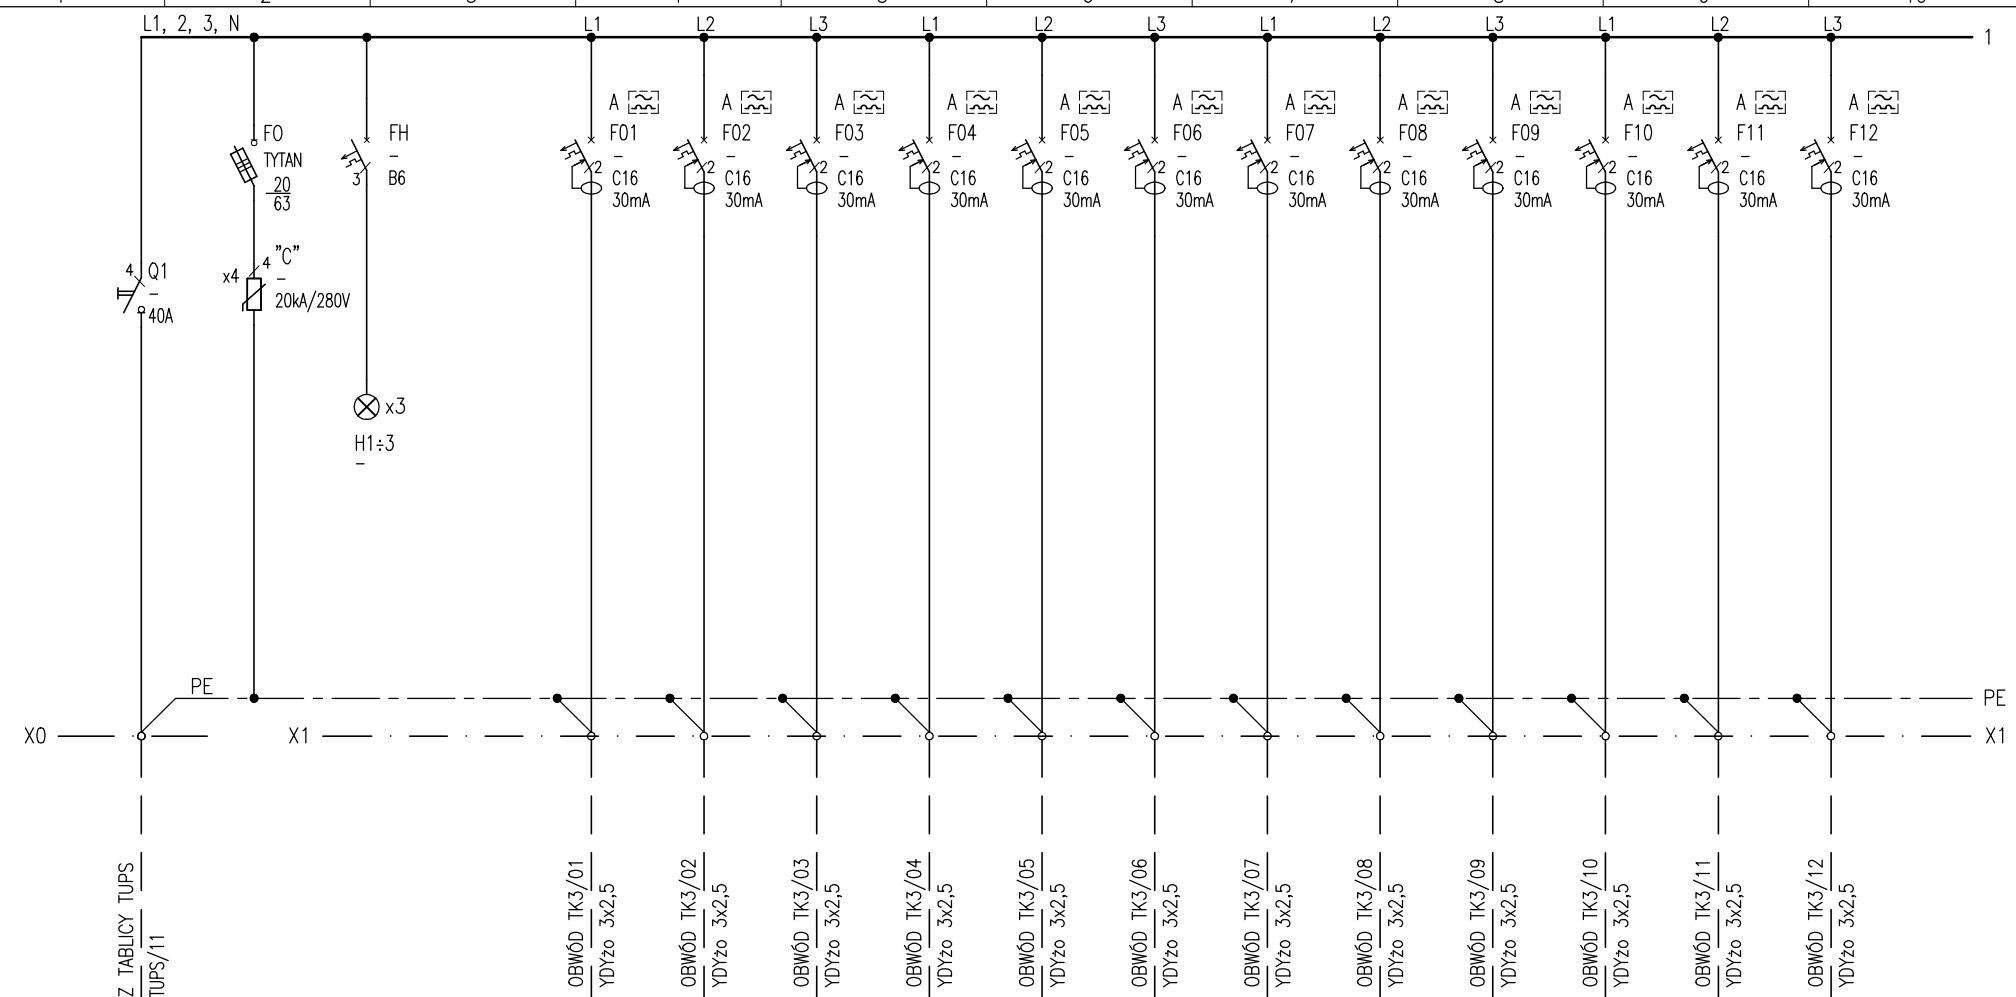

TK3	SYMBOL ODBIORU															
PI=10,8kW	NAZWA LUB NR TECHN.				GNIAZDA DEDYKOWANE	GNIAZDA DEDYKOWANE	GNIAZDA DEDYKOWANE	GNIAZDA DEDYKOWANE	GNIAZDA DEDYKOWANE	GNIAZDA DEDYKOWANE	GNIAZDA DEDYKOWANE	GNIAZDA DEDYKOWANE	GNIAZDA DEDYKOWANE	GNIAZDA DEDYKOWANE	GNIAZDA DEDYKOWANE	GNIAZDA DEDYKOWANE	
kj=0,7	ILOŚĆ [szt]				3	4	3	4	3	2	3	3	3	3	3	3
PS=7,6kW	MOC [kW]				0,75	1,0	0,75	1,0	0,75	0,5	0,75	0,75	0,75	0,75	0,75	0,75
Is=13A	LOKALIZACJA (nr pom.)				1.19, 1.20	1.17, 1.18	1.24	1.22, 1.23	1.3	1.4	1.5	1.6, 1.7	1.8	1.9	1.10	1.11

REW.	RODZAJ ZMIAN	DATA	PODPIS
–	–	–	
–	–	–	
–	–	–	

INWESTOR
Komenda Wojewódzka Policji w Gdańsku, ul. Okopowa 15 80–819 Gdańsk

TEMAT
Budowa siedziby KP Gdynia–Witomino ul. Chwarznieńska/Staniszewskiego Gdynia–Wiczlino dz.nr ew.5236 obr.0011

DATA	09.2017	PODPIS
PROJEKTOWAŁ	mgr inż. J. Derlacki	
SPRAWDZIŁ	mgr inż. M. Hernik	

TREŚĆ RYSUNKU
TABLICA TK3

SKALA	STADIUM	NR RYS.	STRONA
–	P.W.	IE2–08	1/2

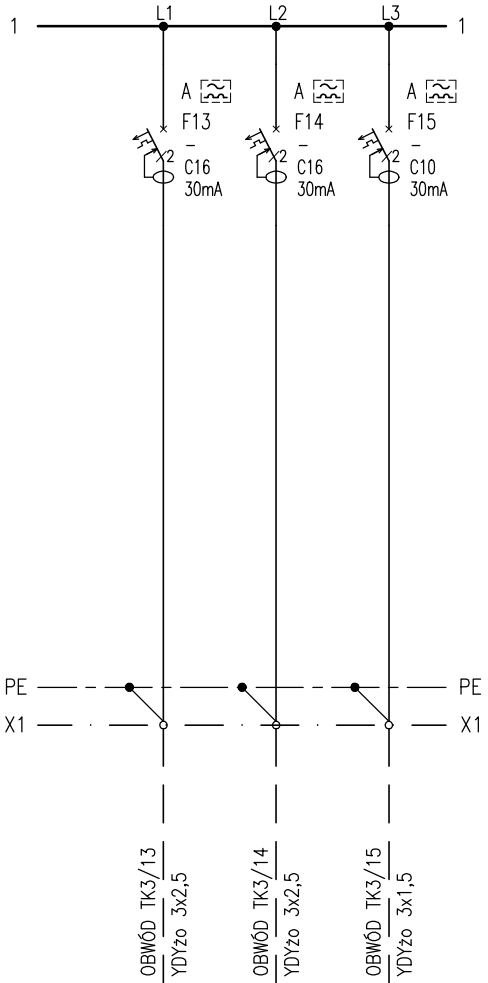

SYMBOL ODBIORU			
NAZWA LUB NR TECHN.	GNIAZDA DEDYKOWANE	GNIAZDA DEDYKOWANE	KONTROLERY SYSTEMU KD
ILOŚĆ [szt]	3	3	3
MOC [kW]	0,75	0,75	0,1
LOKALIZACJA (nr pom.)	1.12	1.13	1.2, 1.18, 1.19

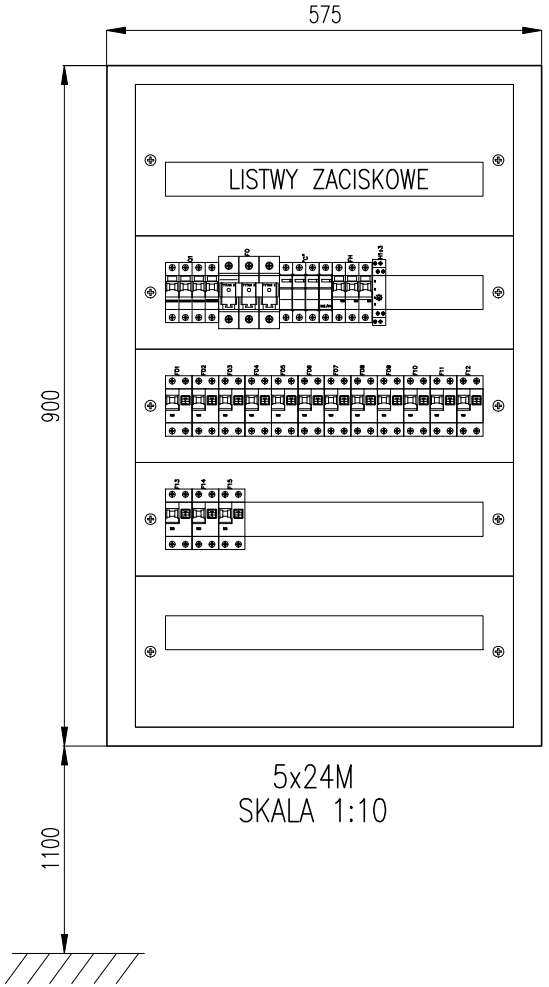

5x24M
SKALA 1:10

REW.	RODZAJ ZMIAN	DATA	PODPIS
–	–	–	
–	–	–	
–	–	–	

INWESTOR
Komenda Wojewódzka Policji w Gdańsku, ul. Okopowa 15
80–819 Gdańsk

TEMAT
Budowa siedziby KP Gdynia–Witomino
ul. Chwarznieńska/Staniszewskiego
Gdynia–Wiczlino dz.nr ew.5236 obr.0011

DATA	09.2017	PODPIS
PROJEKTOWAŁ	mgr inż. J. Derlacki	
SPRAWDZIŁ	mgr inż. M. Hernik	

TREŚĆ RYSUNKU
TABLICA TK3

SKALA	STADIUM	NR RYS.	STRONA
–	P.W.	IE2–08	2/2