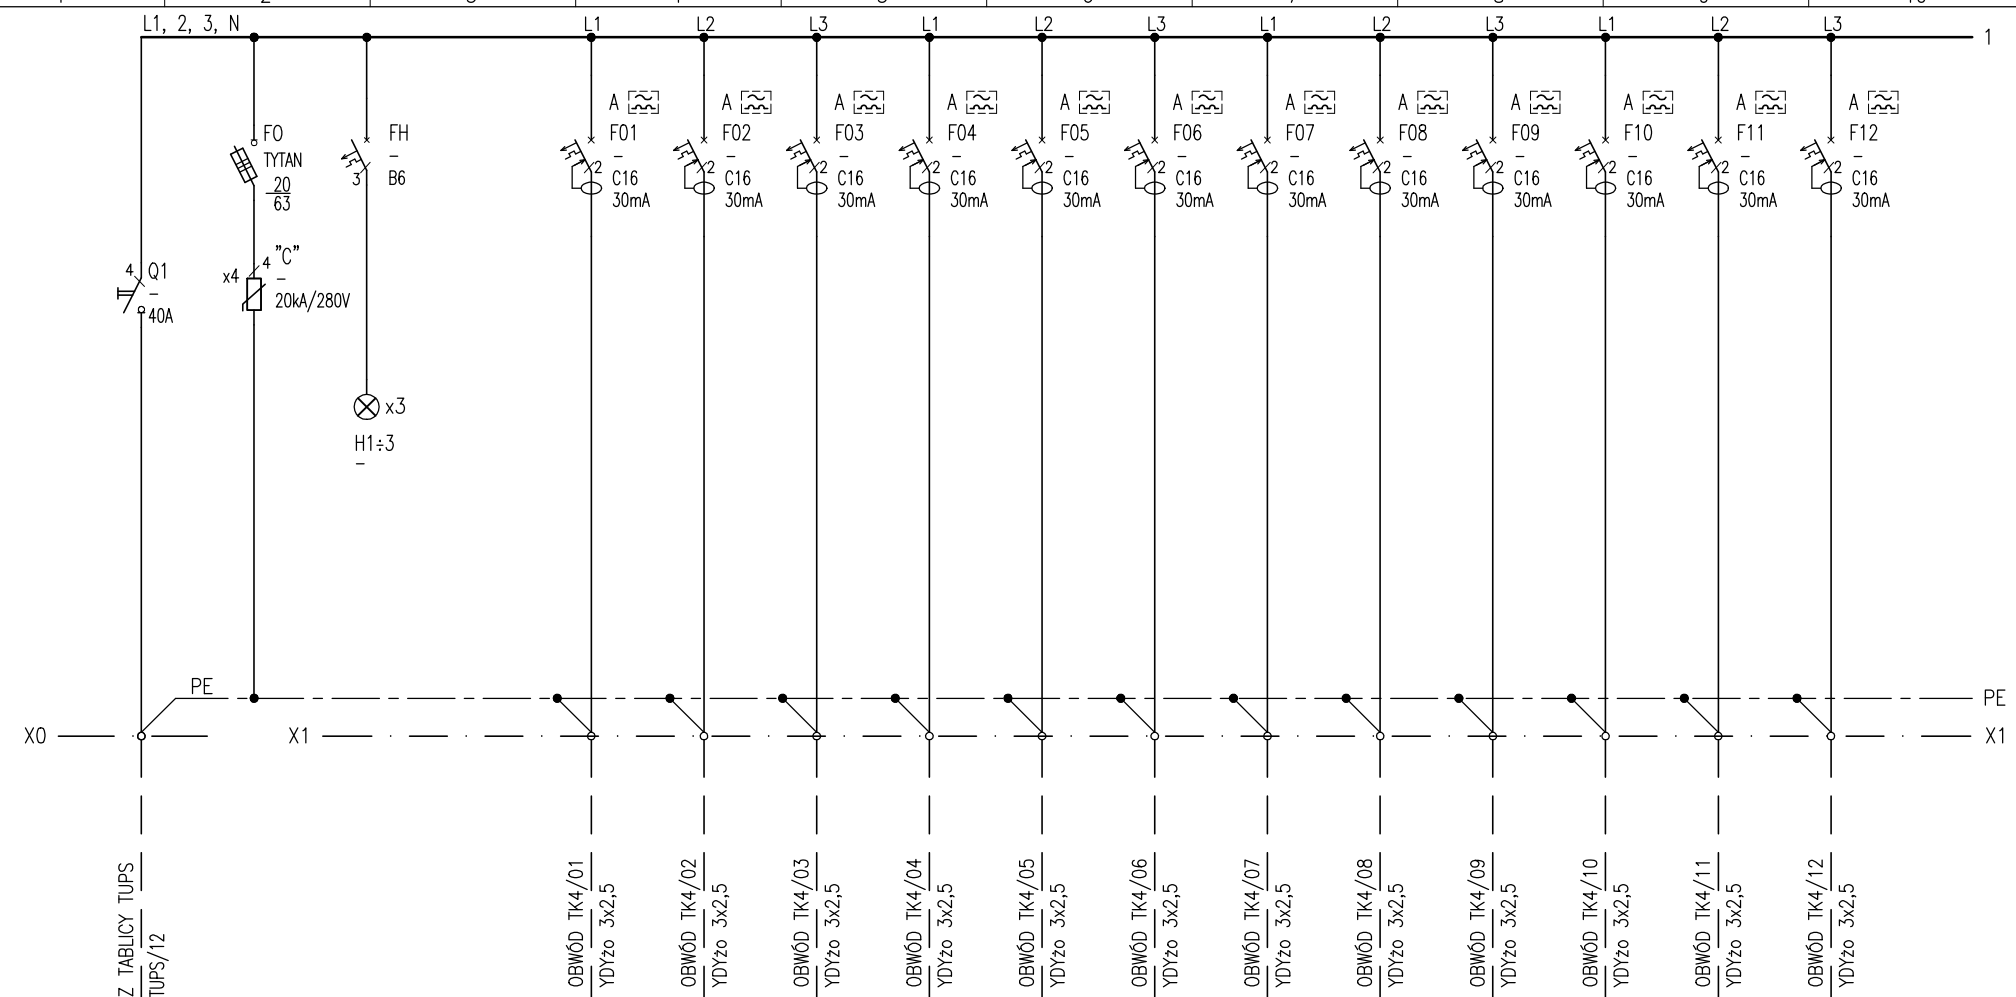

TK4	SYMBOL ODBIORU															
Pl=10,8kW	NAZWA LUB NR TECHN.				GNIAZDA DEDYKOWANE	GNIAZDA DEDYKOWANE	GNIAZDA DEDYKOWANE	GNIAZDA DEDYKOWANE	GNIAZDA DEDYKOWANE	GNIAZDA DEDYKOWANE	GNIAZDA DEDYKOWANE	GNIAZDA DEDYKOWANE	GNIAZDA DEDYKOWANE	GNIAZDA DEDYKOWANE	GNIAZDA DEDYKOWANE	GNIAZDA DEDYKOWANE	
kj=0,7	ILOŚĆ [szt]				4	2	3	3	3	3	3	4	3	4	4	3	
PS=7,6kW	MOC [kW]				1,0	0,5	0,75	0,75	0,75	0,75	0,75	1,0	0,75	1,0	1,0	0,75	
Is=13A	LOKALIZACJA (nr pom.)				2.16, 2.17	2.21	2.20	2.19	2.3	2.4	2.5	2.6, 2.7	2.8	2.9	2.9	2.11	

REW.	RODZAJ ZMIAN	DATA	PODPIS
–	–	–	
–	–	–	
–	–	–	

INWESTOR
Komenda Wojewódzka Policji w Gdańsku, ul. Okopowa 15
80–819 Gdańsk

TEMAT
Budowa siedziby KP Gdynia–Witomino
ul. Chwarznieńska/Staniszewskiego
Gdynia–Wiczlino dz.nr ew.5236 obr.0011

DATA	09.2017	PODPIS
PROJEKTOWAŁ	mgr inż. J. Derlacki	
SPRAWDZIŁ	mgr inż. M. Hernik	

TREŚĆ RYSUNKU
TABLICA TK4

SKALA	STADIUM	NR RYS.	STRONA
–	P.W.	IE2–09	1/2

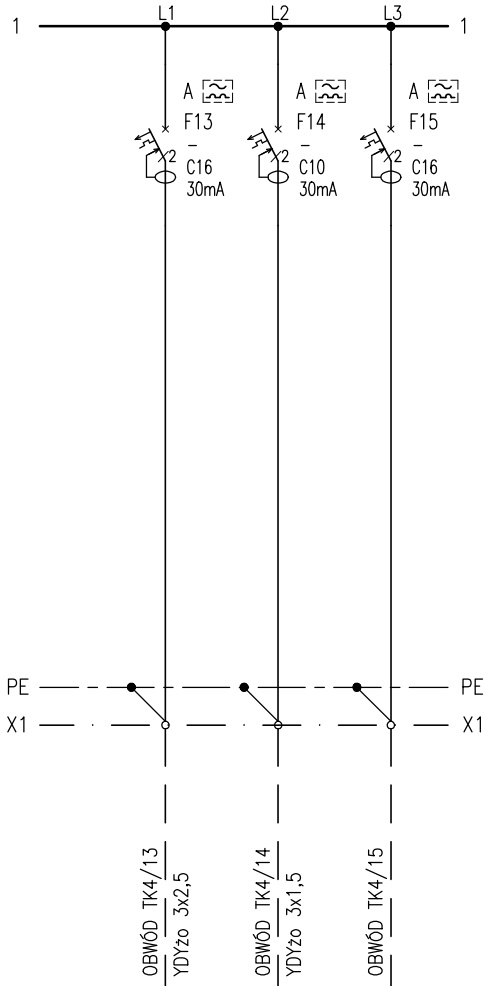

SYMBOL ODBIORU			REZ.
NAZWA LUB NR TECHN.	SZAFA RADIO	KONTROLERY SYSTEMU KD	
ILOŚĆ [szt]	1	4	
MOC [kW]	1,0	0,1	
LOKALIZACJA (nr pom.)	2.17	2.2, 2.16, 2.17, 2.21	

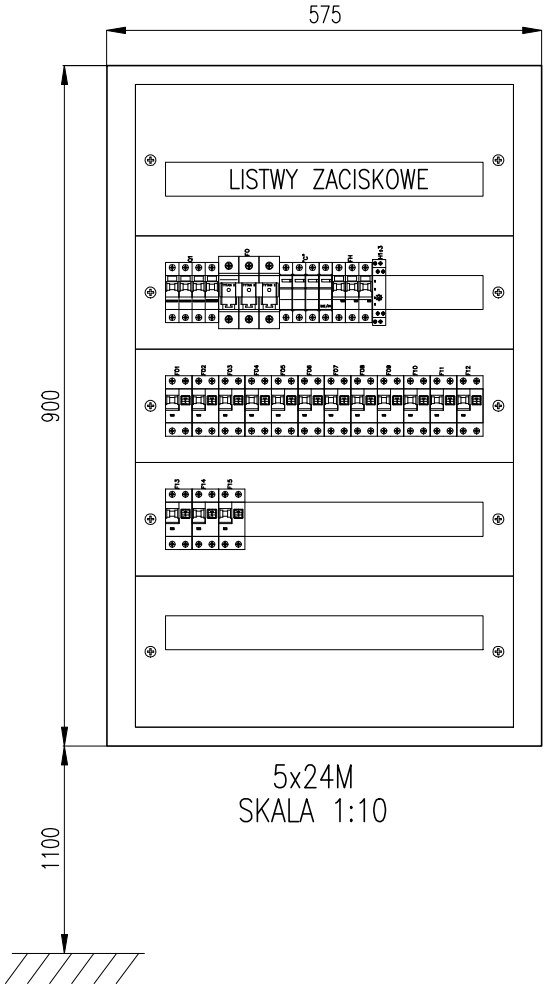

5x24M
SKALA 1:10

REW.	RODZAJ ZMIAN	DATA	PODPIS
–	–	–	
–	–	–	
–	–	–	

INWESTOR
Komenda Wojewódzka Policji w Gdańsku, ul. Okopowa 15
80–819 Gdańsk

TEMAT
Budowa siedziby KP Gdynia–Witomino
ul. Chwarznieńska/Staniszewskiego
Gdynia–Wiczlino dz.nr ew.5236 obr.0011

DATA	09.2017	PODPIS
PROJEKTOWAŁ	mgr inż. J. Derlacki	
SPRAWDZIŁ	mgr inż. M. Hernik	

TREŚĆ RYSUNKU
TABLICA TK4

SKALA	STADIUM	NR RYS.	STRONA
–	P.W.	IE2–09	2/2