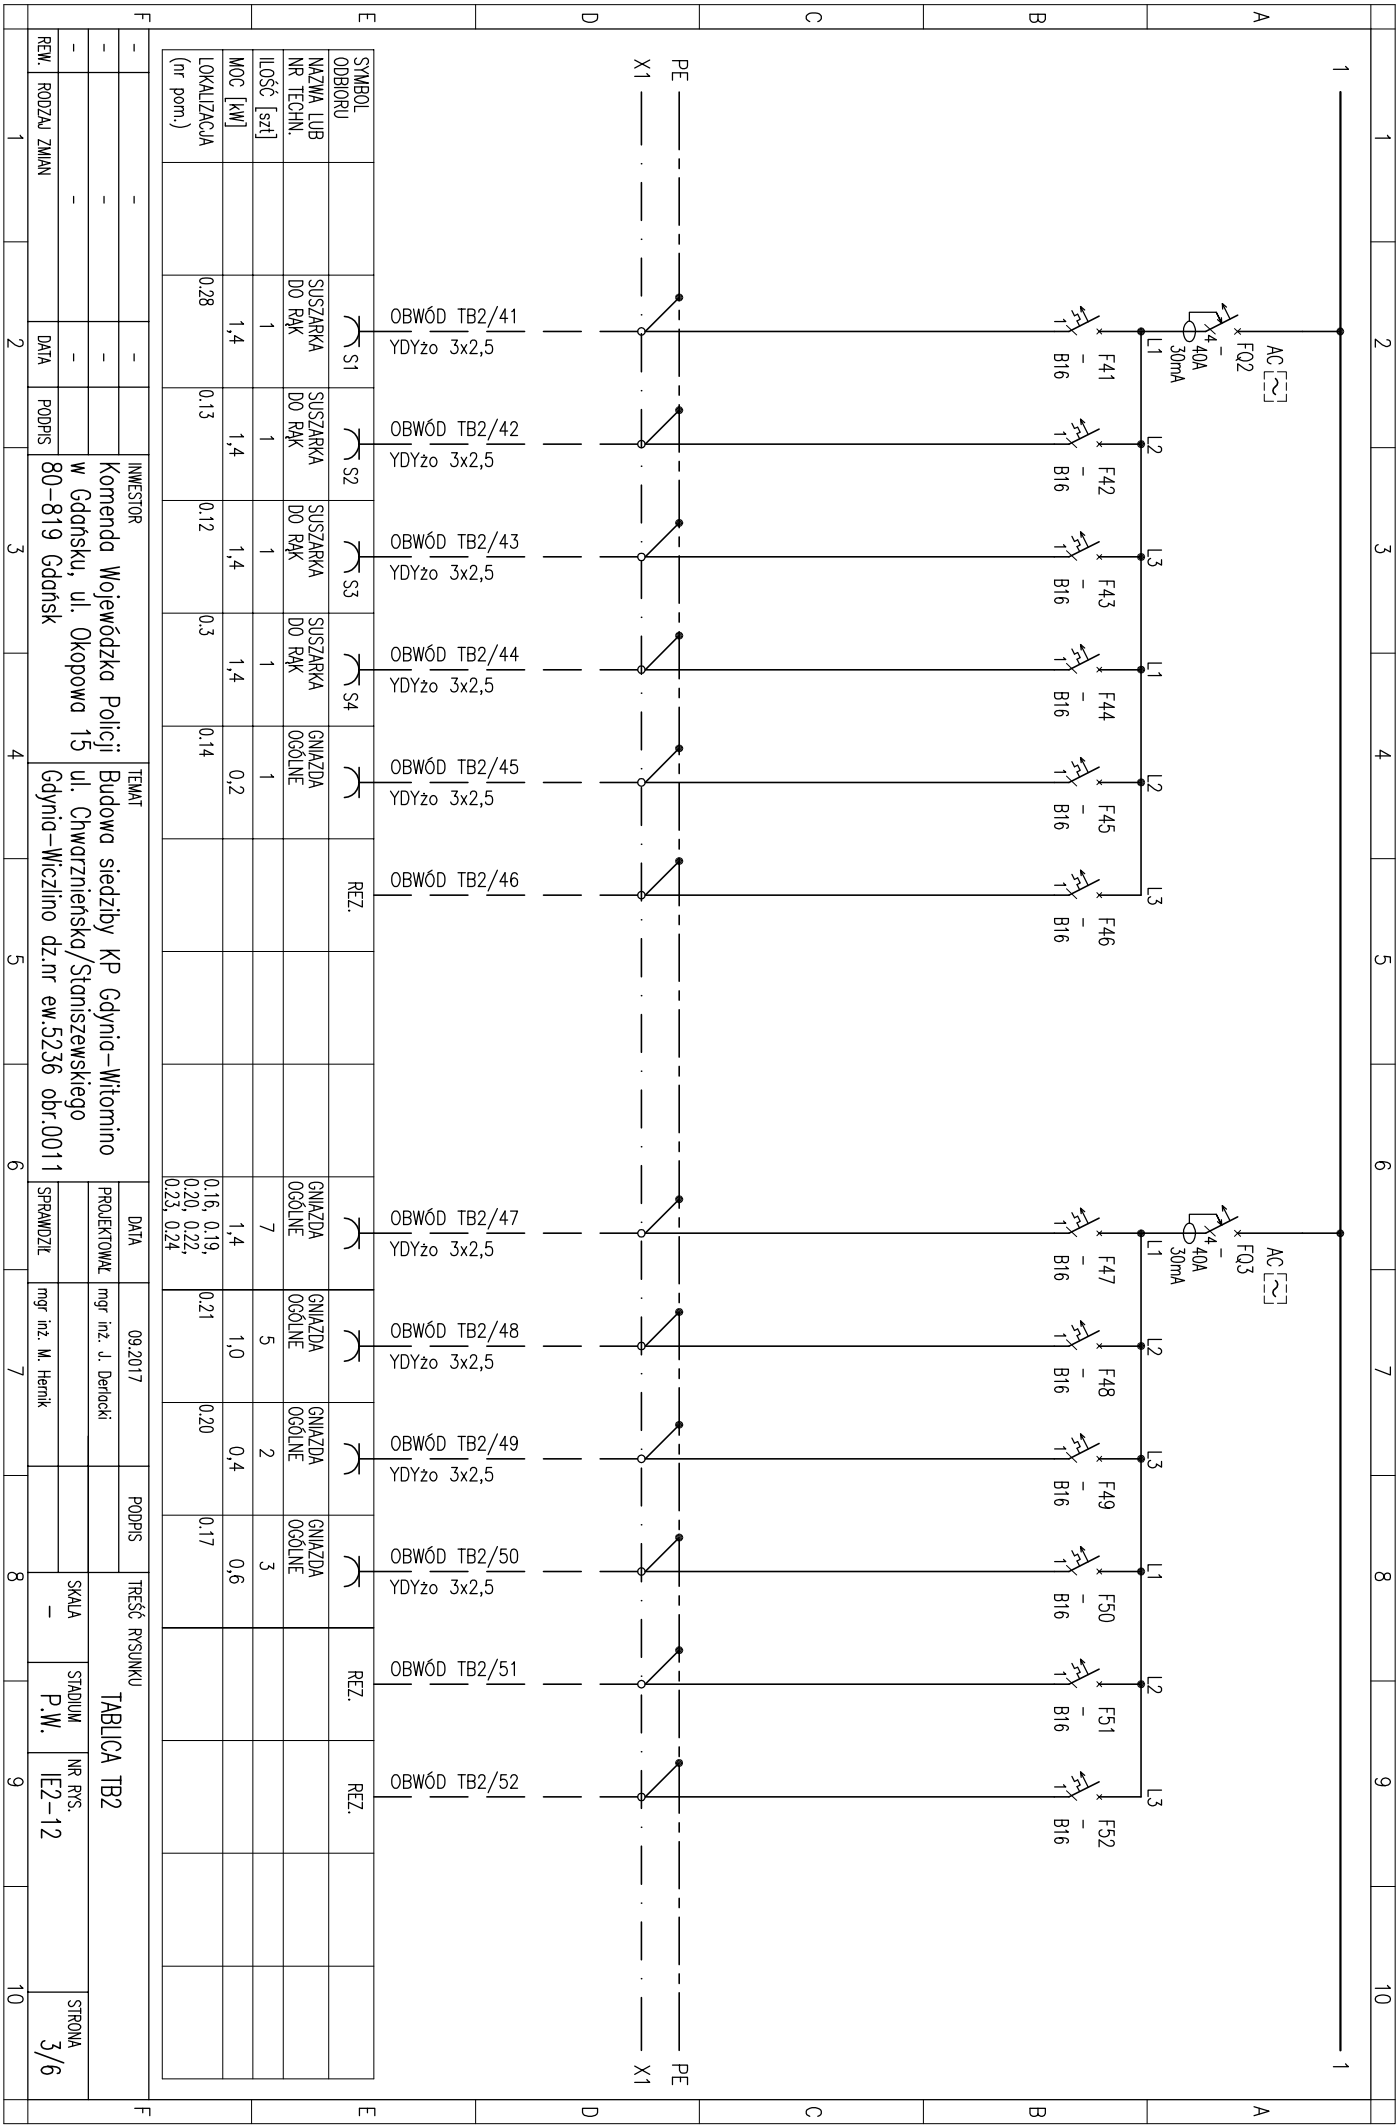
[illegible]



INWESTOR
Komenda Wojewódzka Policji
w Gdonsku, ul. Okopowa 15
80-819 Gdansk

TEMAT
Budowa siedziby KP Gdynia-Witominio
ul. Chworzińska/Staniszewskiego
Gdynia-Wiczlino dz.nr ew.5236 obr.0011

DATA
09.2017

PROJEKTOWAŁ
mgr inż. J. Derdacki

PODPIS

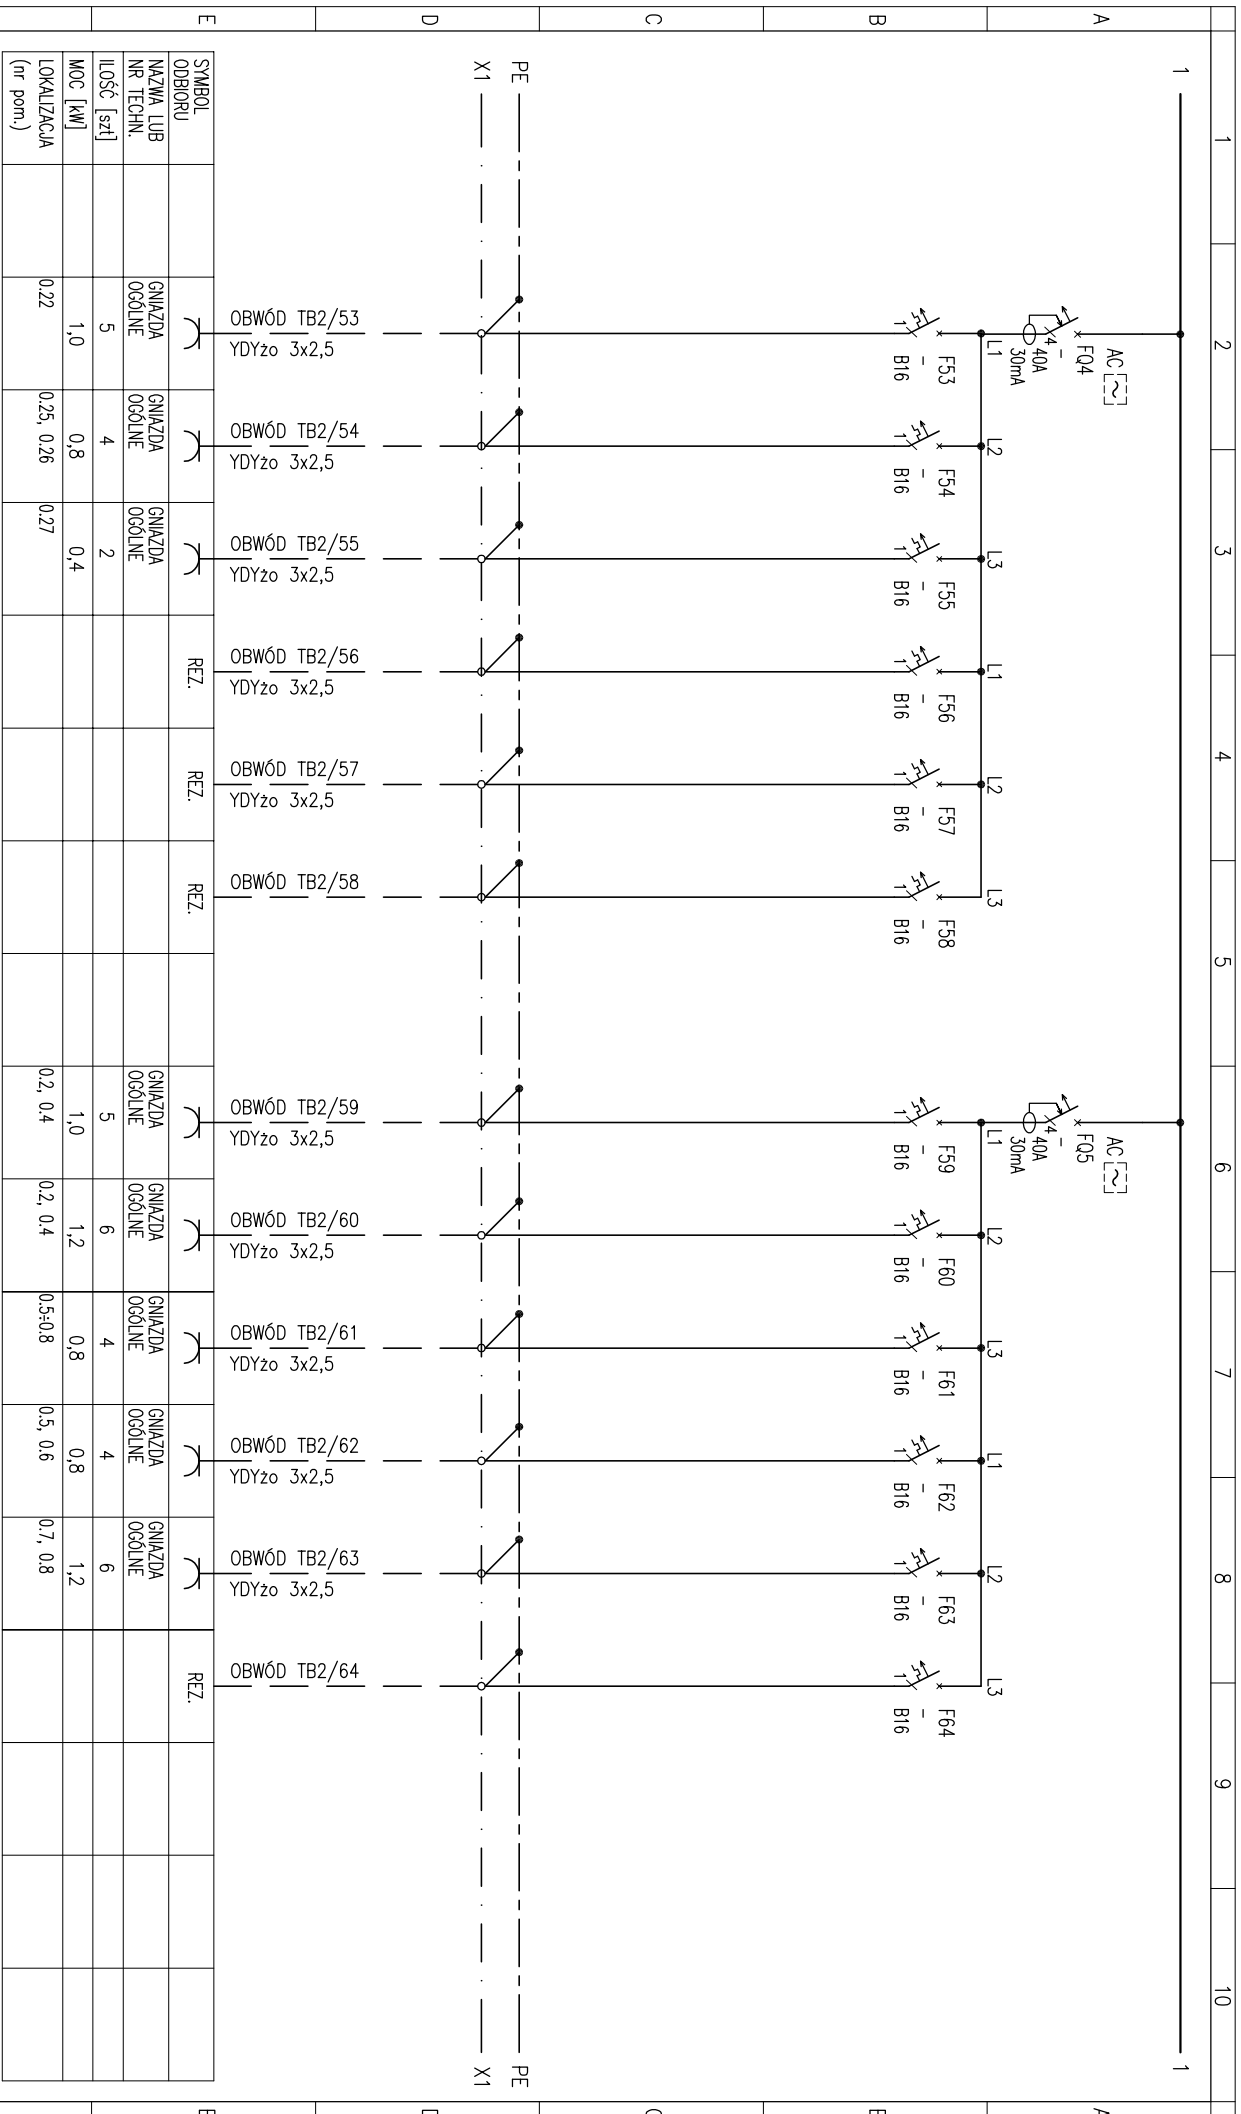
TRZĘŚĆ RYSUNKU
TABLICA TB2

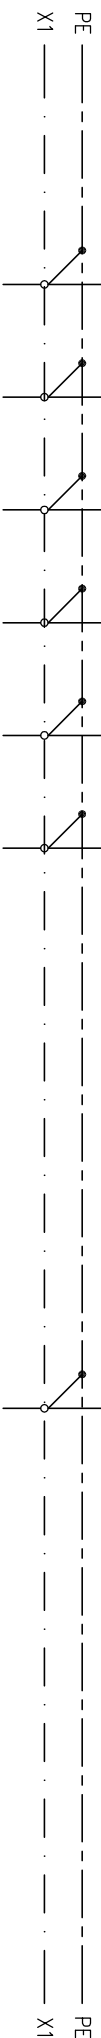
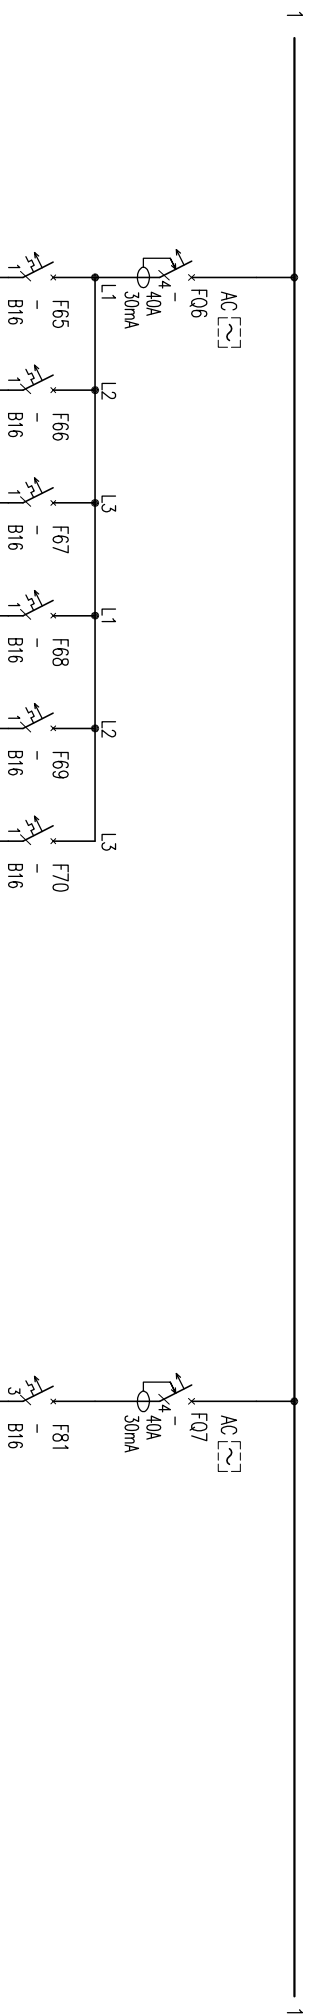
SKALA
-

STADIUM
P.W.

NR RYS.
IE2-12

STRONA
3/6

[illegible]

[illegible][illegible]

[illegible]