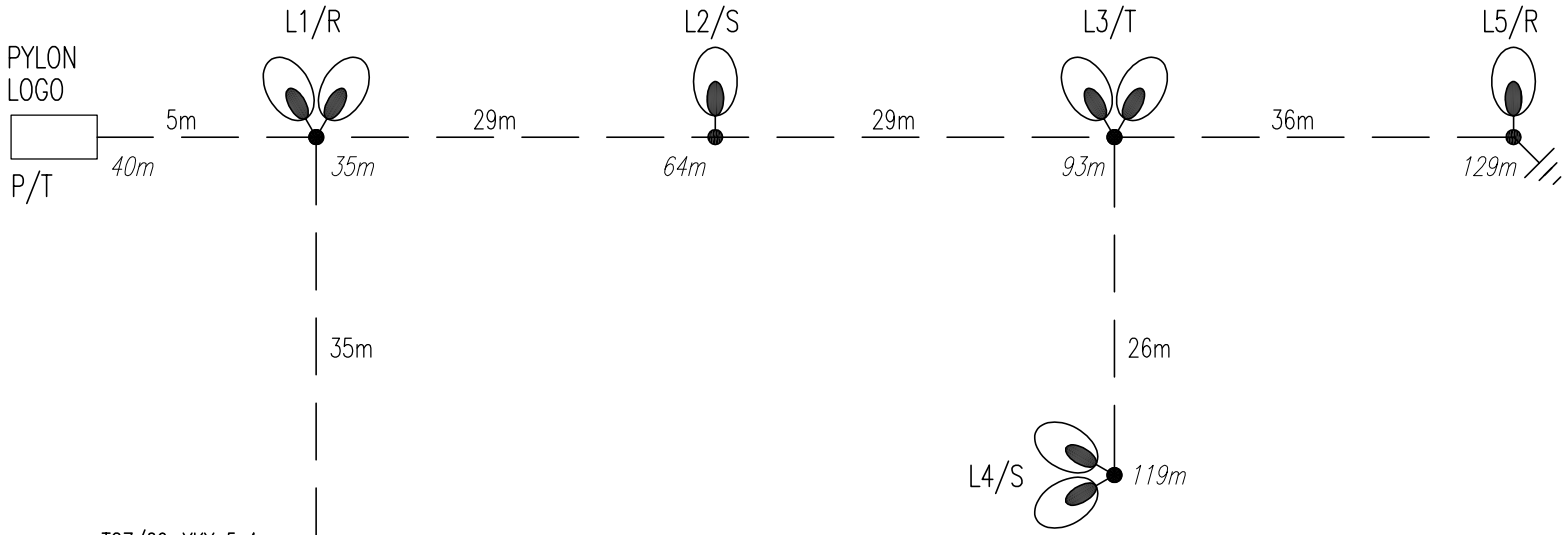

WYKAZ SYMBOLI

KABLE OŚWIETLENIOWE YKYżo 5x4

UZIOM SZPILKOWY

LATARNIA: SŁUP H=7,0m
OPRAWA LED 70W
WYSIĘGNIK L=0,5m

LATARNIA: SŁUP H=7,0m
2 OPRAWY LED 70W
PODWÓJNY WYSIĘGNIK L=0,5m

SAMOCZYNNE WYŁĄCZENIE ZASILANIA
SIEĆ UŻYTKOWNIKA UKŁAD TN-C-S

UWAGA

DŁUGOŚCI KABLA POMIĘDZY LATARNIAMI PODANO Z UWZGLĘDNIENIEM ZAPASÓW KABLA.
PRZYJĘTO PO 3m ZAPASU PRZY KAŻDEJ LATARNI Z CZEGO 1,5m NA WPROWADZENIE KABLA DO TABLICZKI ZACISKOWEJ W SŁUPIE, POZOSTAŁE 1,5m TO ZAPAS EKSPLOATACYJNY

REW.	RODZAJ ZMIAN	DATA	PODPIS
-	-	-	
-	-	-	
-	-	-	

INWESTOR
Komenda Wojewódzka Policji w Gdańsku, ul. Okopowa 15
80-819 Gdańsk

TEMAT
Budowa siedziby KP Gdynia-Witomino
ul. Chwarznieńska/Staniszewskiego
Gdynia-Wiczlino dz.nr ew.5236 obr.0011

DATA	09.2017	PODPIS
PROJEKTOWAŁ	mgr inż. J. Derlacki	
SPRAWDZIŁ	mgr inż. M. Hernik	

TREŚĆ RYSUNKU
SCHEMAT OŚWIETLENIA TERENU

SKALA	STADIUM	NR RYS.	STRONA
-	P.W.	IE2-18	1/1