


ODDYMIANIE KLATKI SCHODOWEJ

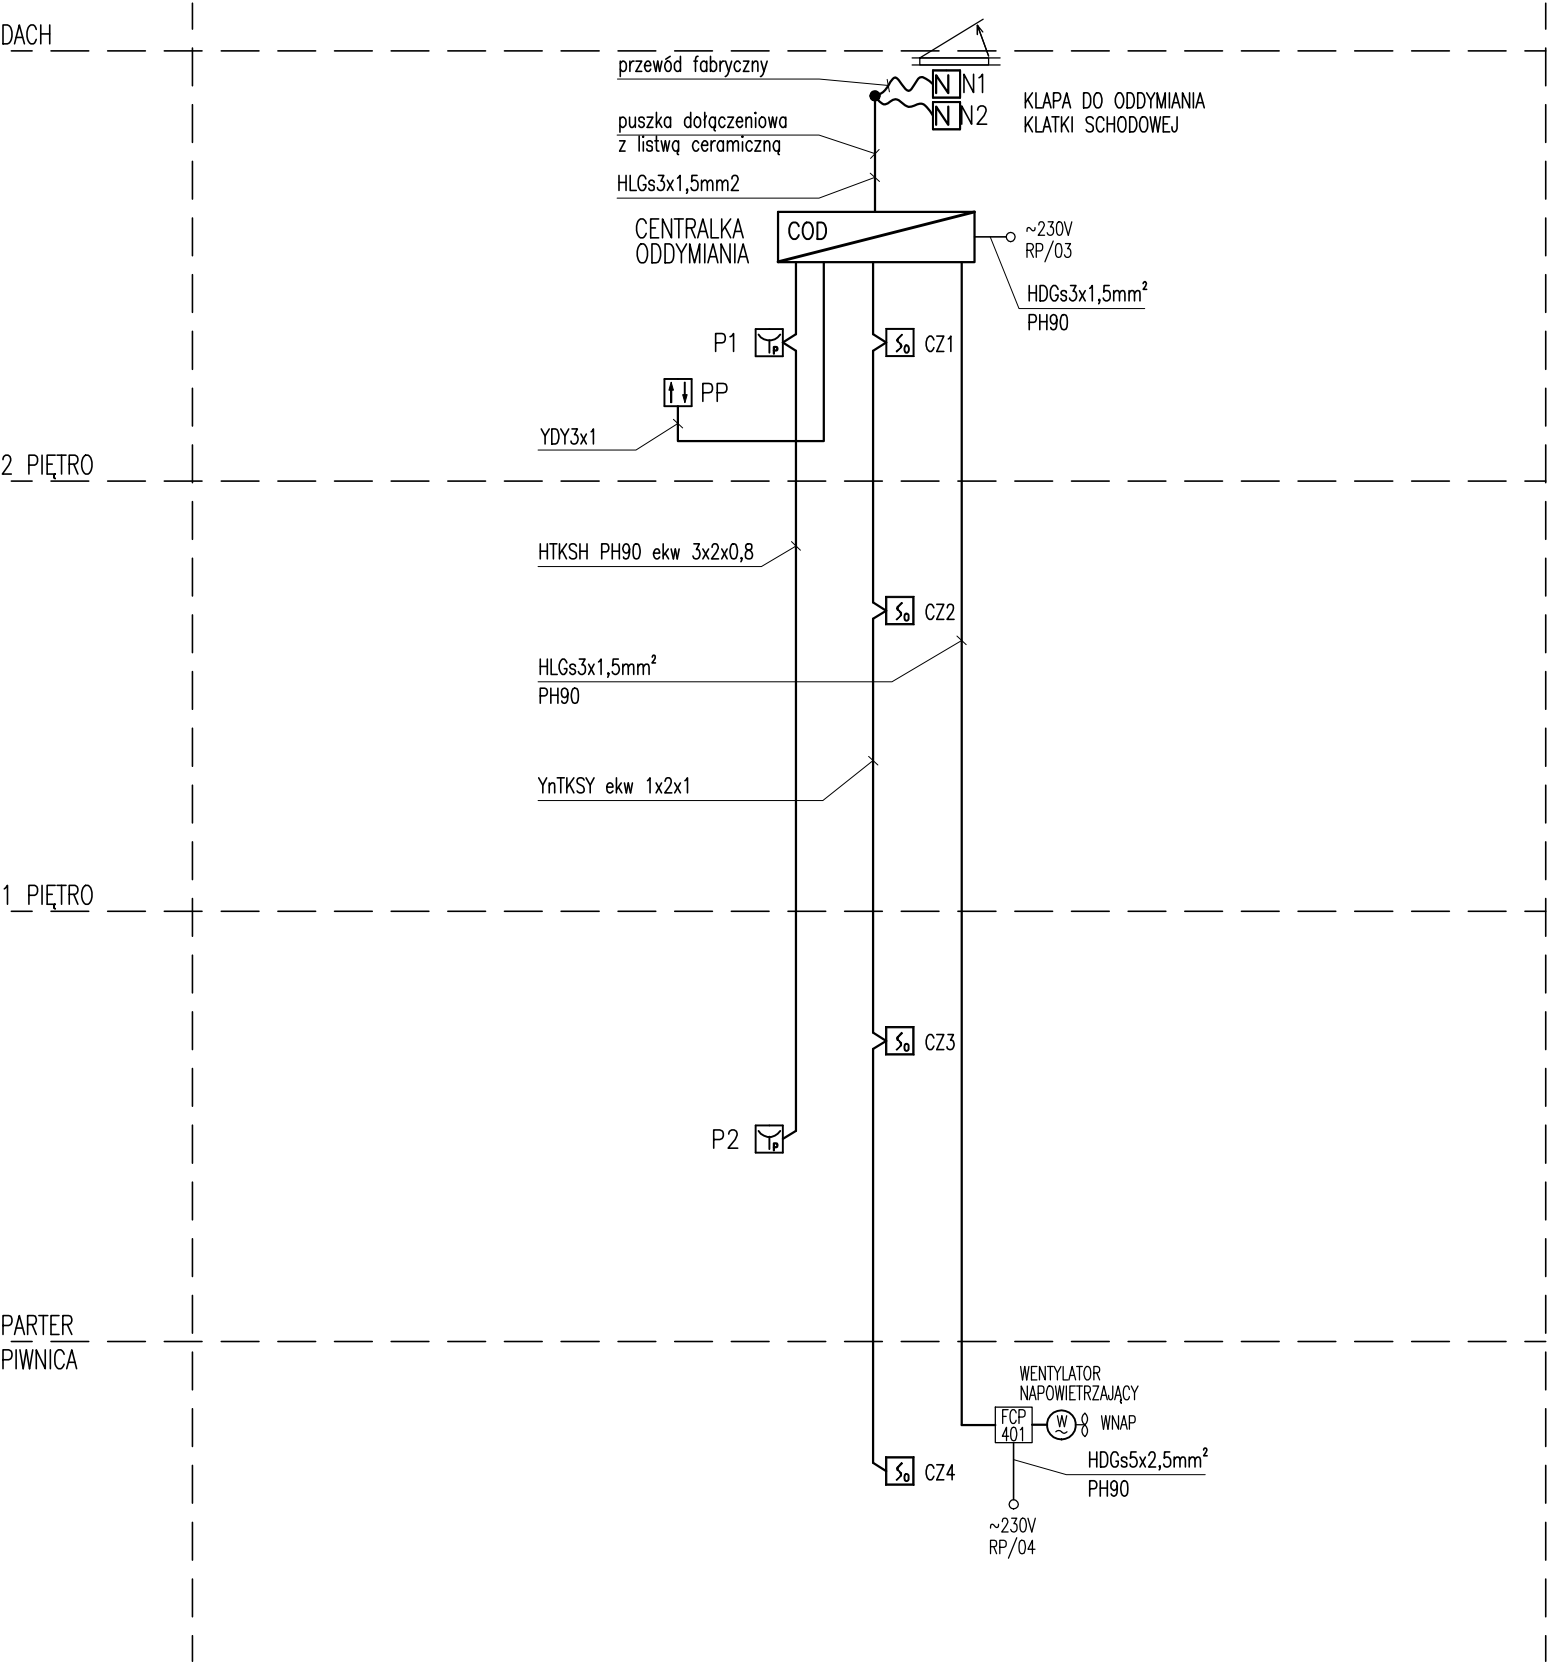

WYKAZ SYMBOLI

- NAPĘD 24VDC KLAPY DYMOWEJ Z KRAŃCÓWKAMI POŁOŻENIA KLAPY
- PRZYCISK ALARMOWY ODDYMIANIA
- PRZYCISK PRZEWIETRZANIA/OTWIERANIA
- CZUJKA OPTYCZNA DYMU Z GNIAZDEM I IZOLATOREM ZWARĆ
- MODUŁ DO STEROWANIA WENTYLATOREM

± 0,00 =157,40 mnm

Inwestor
Komenda Wojewódzka Policji w Gdańsku
ul.Okopowa 15, Gdańsk 80-819

KWADRATURA
biuro@kwadratura.waw.pl
biuro: ul.Krasickiego 45c lok.4, Warszawa 02-611
www.kwadratura.waw.pl
tel. 662 789 709

Instalacje elektryczne
mgr inż. Jarosław Derlacki
mgr inż. Jarosław Derlacki
upr.proj. St-359/90

Sprawdzający
mgr inż. Marek Hemik
mgr inż. Marek Hemik
upr.proj. St-377/86

temat
Budowa nowej siedziby Komisariatu Policji Gdynia-Witomino
ul.Chwarznieńska/ Staniszewskiego Gdynia-Wiczlino
działka o nr ew. 5236 z obrębu 0011 Chwarzno-Wiczlino

faza
branża
PROJEKT WYKONAWCZY
ELEKTRYCZNA

tytuł rys.
SCHEMAT ODDYMIANIA KLATKI SCHODOWEJ

data
08.09.2017
skala
-
nr rys.
IT2-04