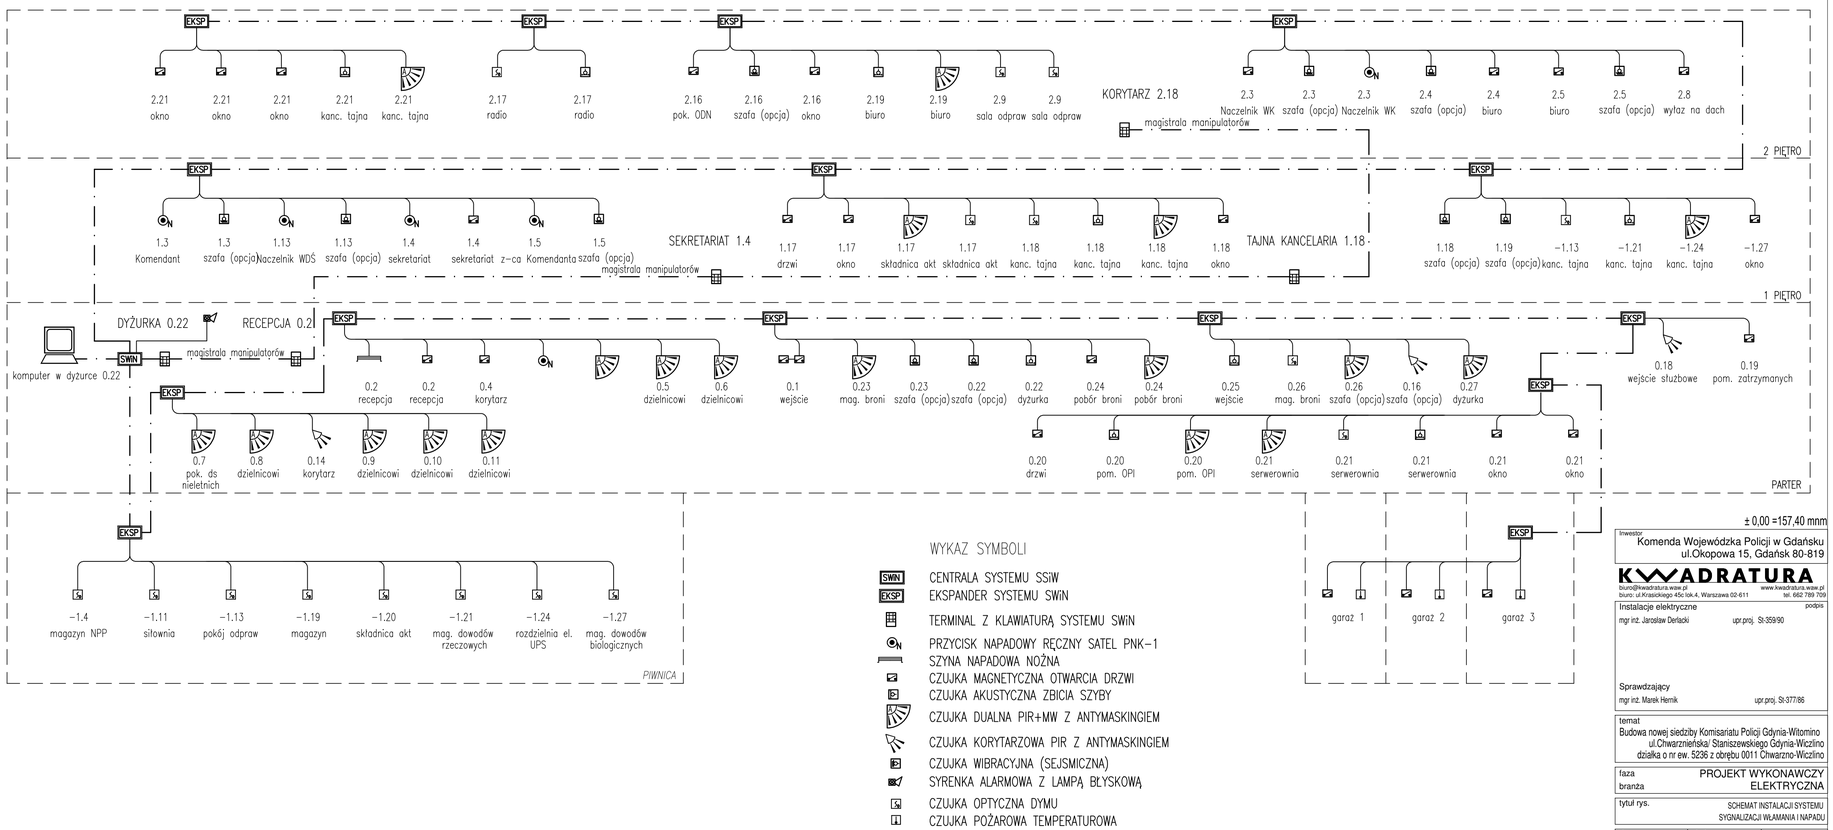


± 0,00 =157,40 mnm

Inwestor
Komenda Wojewódzka Policji w Gdańsku
ul.Okopowa 15, Gdańsk 80-819

KWADRATURA
biuro@kwadratura.waw.pl www.kwadratura.waw.pl
biuro: ul.Krasickiego 45c lok.4, Warszawa 02-611 tel. 662 789 709

Instalacje elektryczne — podpis
mgr inż. Jarosław Derlacki — upr.proj. St-359/90

Sprawdzający
mgr inż. Marek Hernik — upr.proj. St-377/86

temat
Budowa nowej siedziby Komisariatu Policji Gdynia-Witomino
ul.Chwarznieńska/ Staniszewskiego Gdynia-Wiczlino
działka o nr ew. 5236 z obrębu 0011 Chwarzno-Wiczlino

faza: PROJEKT WYKONAWCZY
branża: ELEKTRYCZNA

tytuł rys.: SCHEMAT INSTALACJI SYSTEMU SYGNALIZACJI WŁAMANIA I NAPADU

data: 08.09.2017 | skala: - | nr rys.: IT2-05