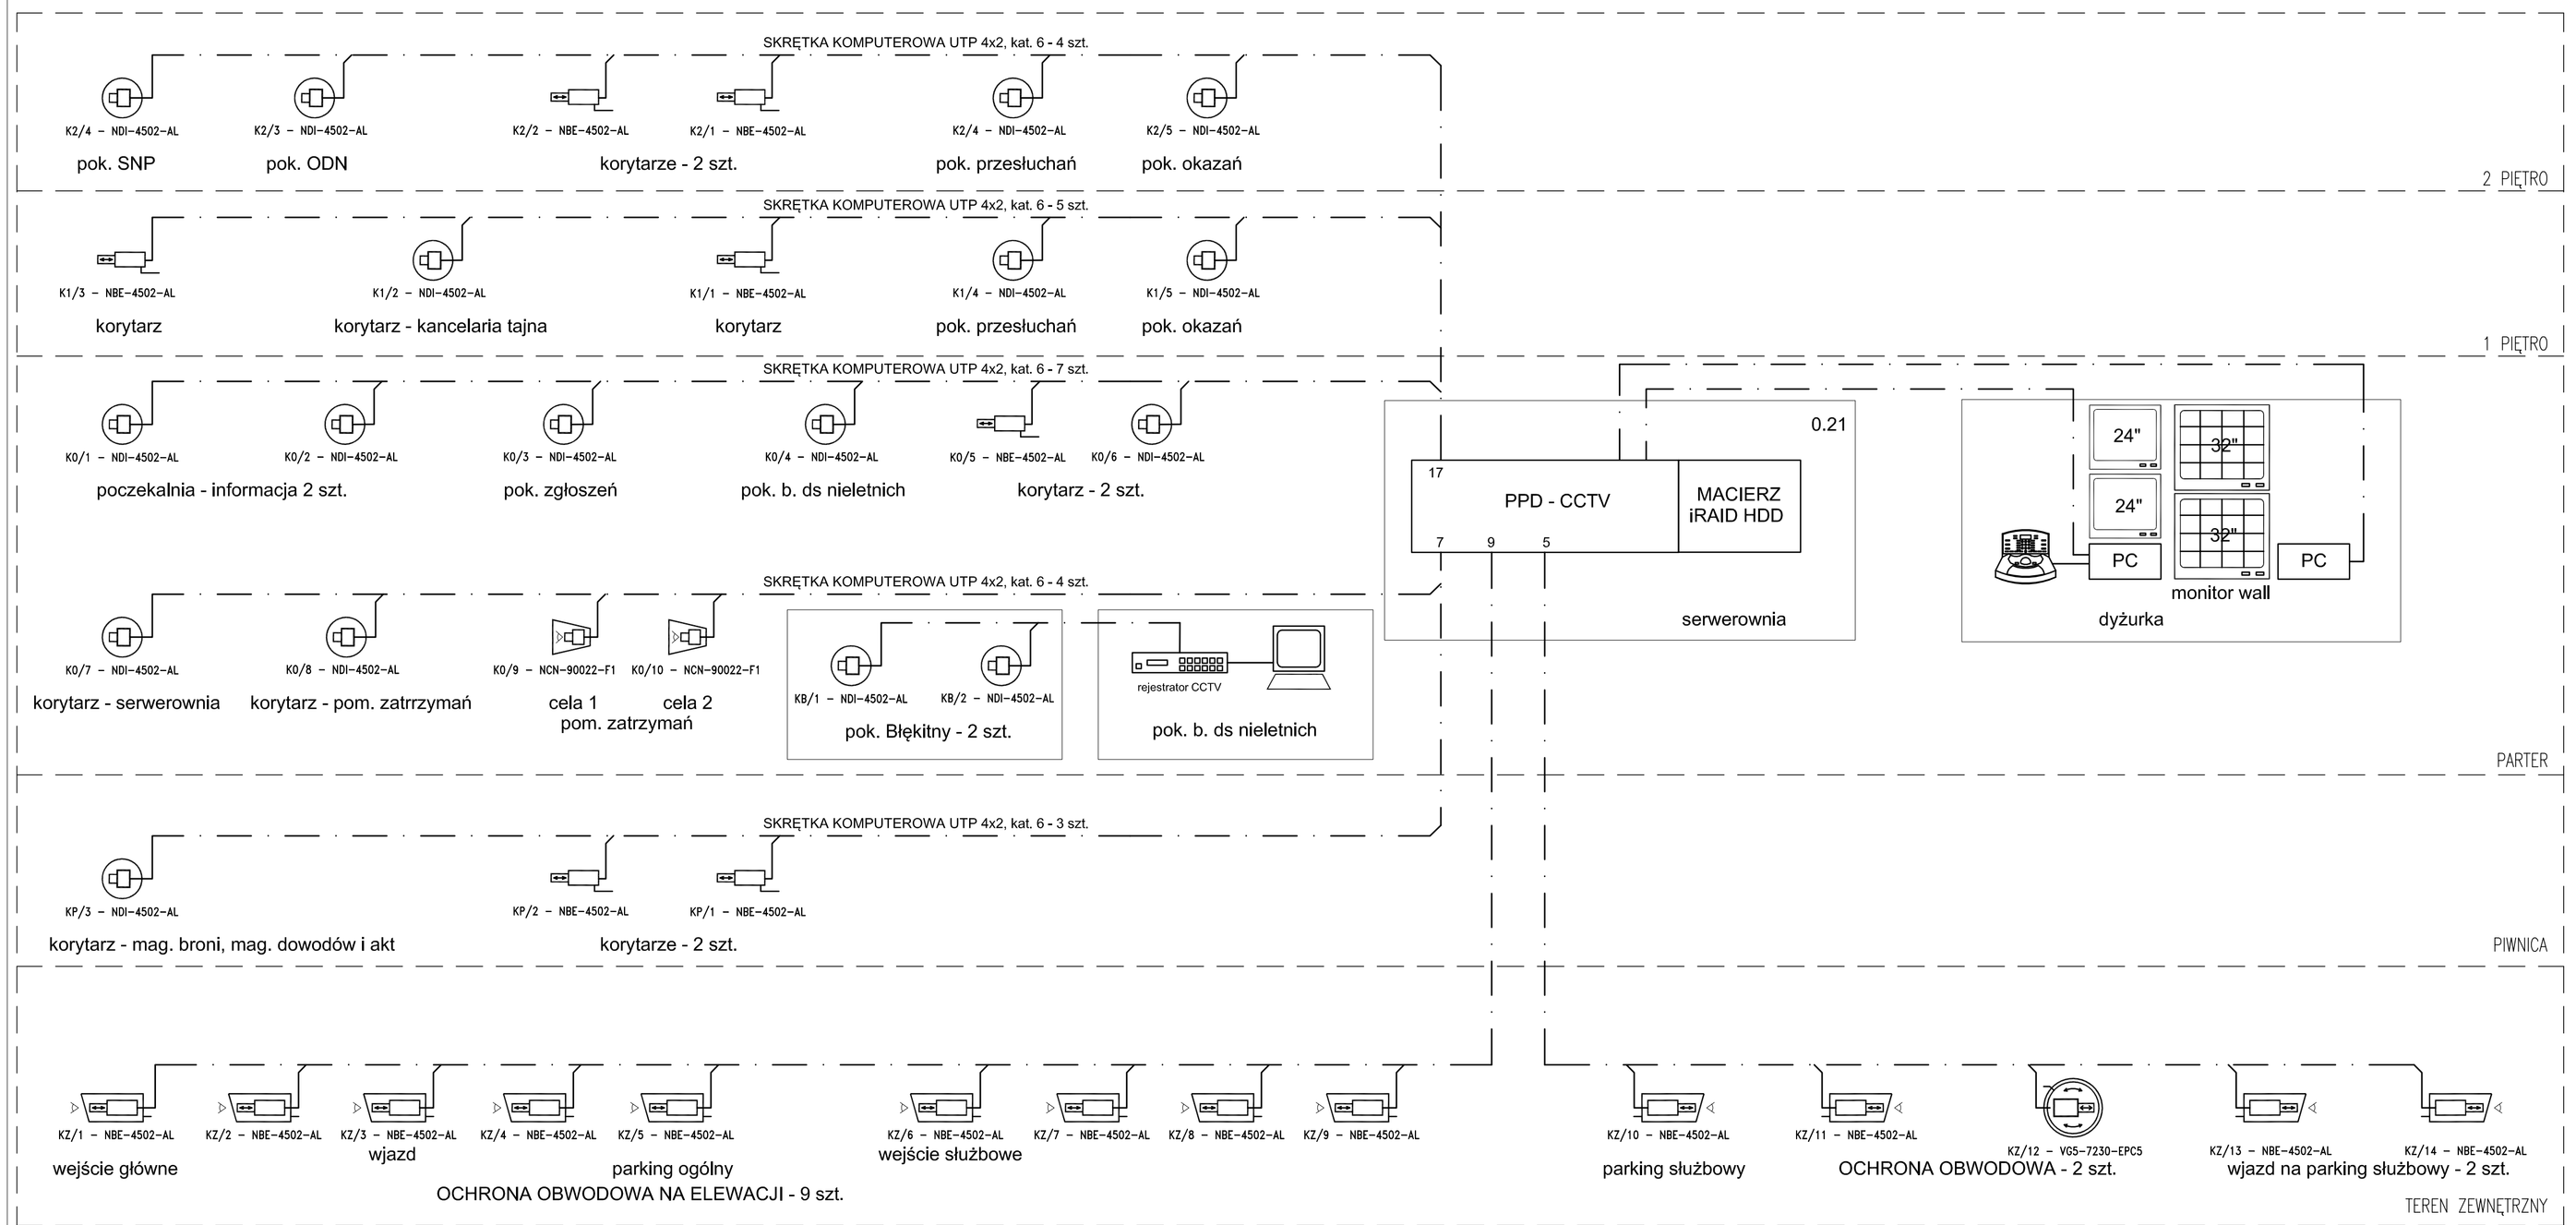

WYKAZ SYMBOLI

- KAMERA CCTV W OBUDOWIE KOPUŁKOWEJ (PoE)
- KAMERA CCTV SZYBKOOBROTOWA W OBUDOWIE WNĘTRZOWEJ (PoE)
- KAMERA CCTV SZYBKOOBROTOWA W OBUDOWIE ZEWNĘTRZNEJ (PoE lub lokalne)
- KAMERA CCTV WNĘTRZOWA (PoE)
- KAMERA CCTV W OBUDOWIE ZEWNĘTRZNEJ (PoE lub lokalane)
- KAMERA CCTV W OBUDOWIE WIĘZIENNEJ WANDALOODPORNEJ (PoE)

UWAGA:

LINIE KAMER ZEWNĘTRZNYCH WYPOSAŻYĆ W ZABEZPIECZENIA PRZECIWPRZEPIĘCIOWE

± 0,00 =157,40 mnm

Inwestor
Komenda Wojewódzka Policji w Gdańsku
ul.Okopowa 15, Gdańsk 80-819

KWADRATURA
biuro@kwadratura.waw.pl www.kwadratura.waw.pl
biuro: ul.Krasickiego 45c lok.4, Warszawa 02-611 tel. 662 789 709

Instalacje elektryczne podpis
mgr inż. Jarosław Derlacki upr.proj. St-359/90

Sprawdzający
mgr inż. Marek Hernik upr.proj. St-377/86

temat
Budowa nowej siedziby Komisariatu Policji Gdynia-Witomino
ul.Chwarznieńska/ Stanisławskiego Gdynia-Wiczlino
działka o nr ew. 5236 z obrębu 0011 Chwarzno-Wiczlino

faza PROJEKT WYKONAWCZY
branża ELEKTRYCZNA

tytuł rys. SCHEMAT BLOKOWY INSTALACJI CCTV

data	skala	nr rys.
08.09.2017	-	IT2-07