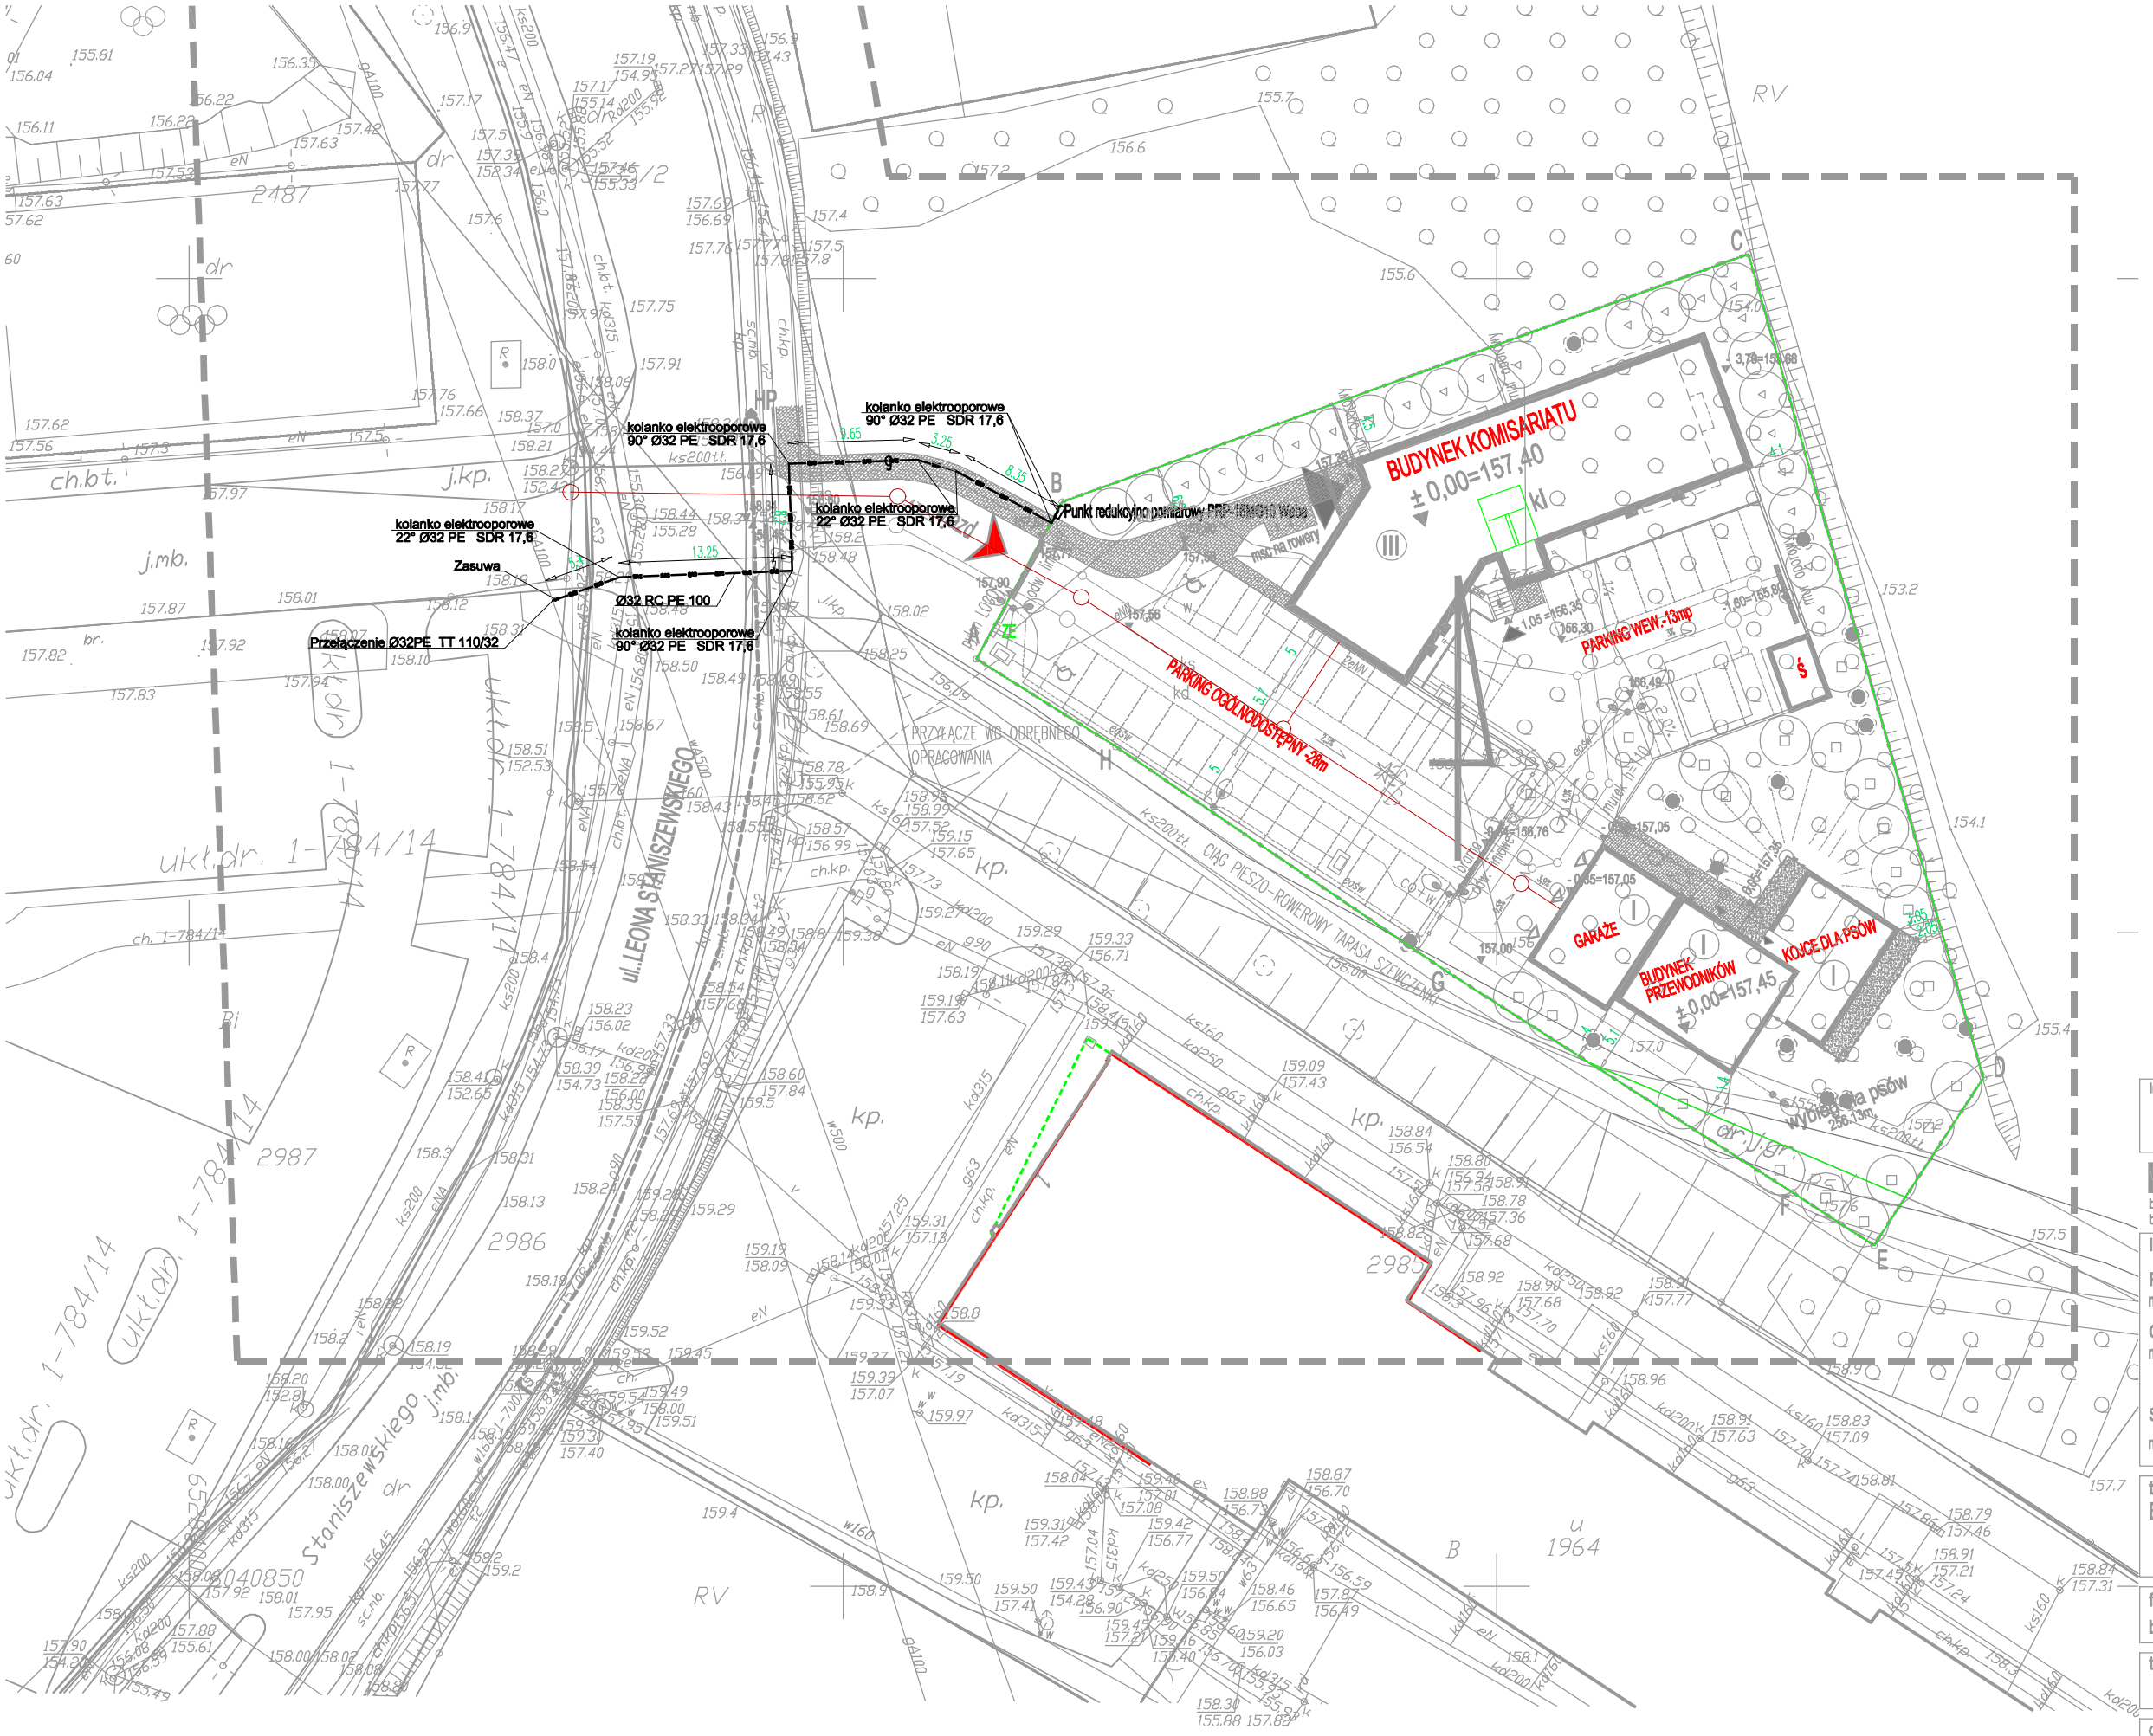

GAS — GAS — - przyłącze gazowe

± 0,00 =157,40 mnm

Inwestor
Komenda Wojewódzka Policji w Gdańsku
ul.Okopowa 15, Gdańsk 80-819

KWADRATURA
biuro@kwadratura.waw.pl www.kwadratura.waw.pl
biuro: ul.Krasickiego 45c lok.4, Warszawa 02-611 tel. 662 789 709

Instalacje sanitarne podpis

Projektant
mgr inż. Radosław Misztal upr.proj. LUB/0048/POOS/09

Opracowywujący
mgr inż. Grzegorz Śmiechowski

Sprawdzający
mgr inż. Grzegorz Milaniuk upr.proj. MAZ/0483/PWOS/05

temat
Budowa nowej siedziby Komisariatu Policji Gdynia-Witomino
ul.Chwarznieńska/ Staniszewskiego Gdynia-Wiczlino
działka o nr ew. 5236 z obrębu 0011 Chwarzno-Wiczlino

faza PROJEKT WYKONAWCZY
branża sanitarna

tytuł rys.
PROJEKT ZAGODPODAROWANIA TERENU - PRZYŁĄCZE GAZOWE

data	skala	nr rys.
08.09.2017	1:500	IS01