
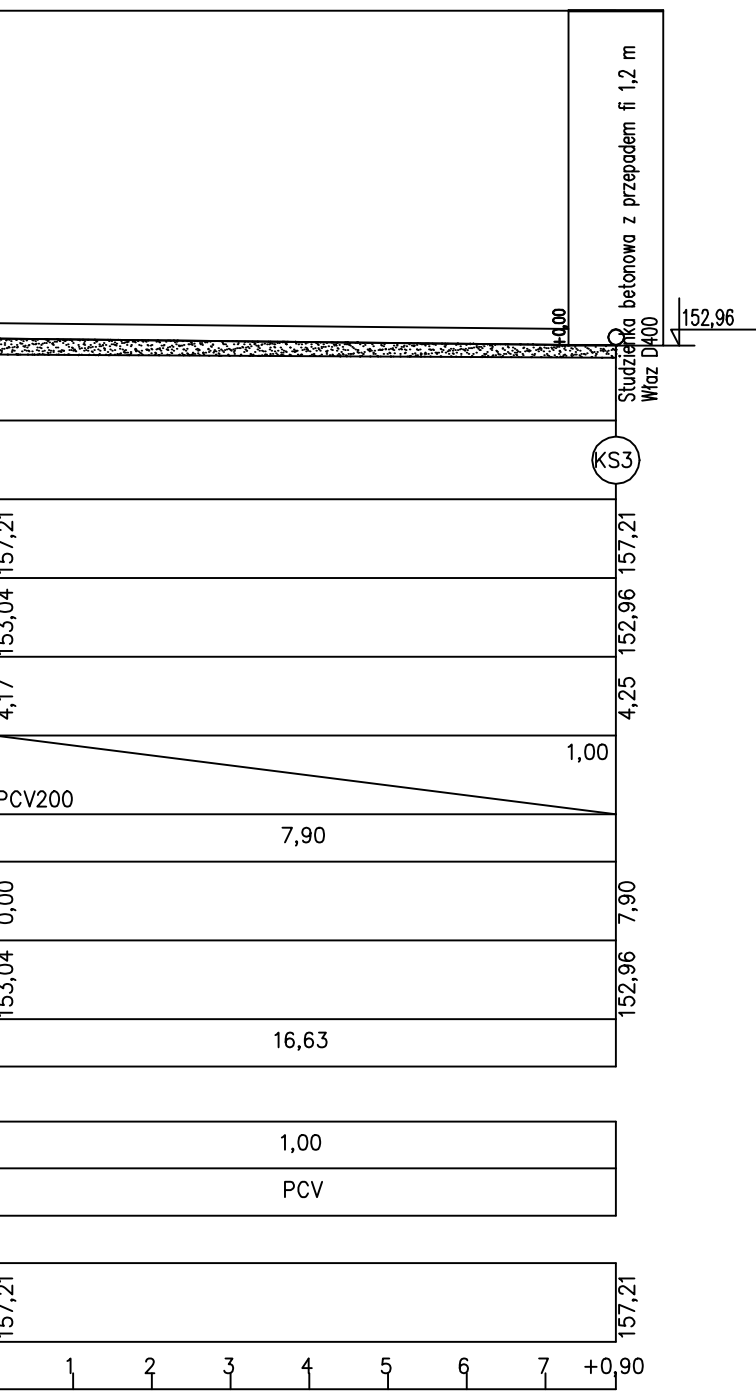


Węzeł	KS1	KS2	KS3	KS4	KS5	KS6
Rzędna terenu [m n.p.m.]	157,05	156,93	157,21	157,67	158,28	158,44
Rzędna dna rury [m n.p.m.]	155,05	154,99	154,65	152,77	152,62	152,43
Zagłębienie [m]	2,00	1,94	4,25	4,90	5,66	6,01
Materiał,Srednica/Spadek [%]	PCV160	PCV160	PCV200	PCV200	PCV200	PCV200
Długość [m]	4,23	21,71	18,43	14,89	19,83	
Odległość [m]	5,10	9,33	31,04	49,47	64,36	84,19
Dno wykopu [m n.p.m.]	155,05	154,99	152,96	152,77	152,62	152,43
Objętość wykopu [m3]	4,17	34,23	47,38	45,29	78,54	
Kąt zatamania [°]						
Spadek	1,50	9,35		1,00	1,00	
Materiał	PCV	PCV		PCV	PCV	
Opis terenu						
Rzędna terenu proj. [m n.p.m.]	157,05	156,93	157,21	157,67	158,28	158,44

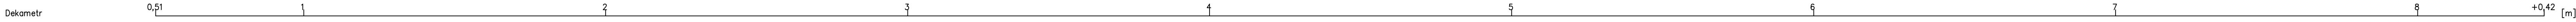

± 0,00 =157,40 mm

Investor

Komenda Wojewódzka Policji w Gdańsku
ul.Opopowa 15, Gdańsk 80-819

KWADRATURA

biuro@kwadratura.waw.pl
biuro: ul.Krasińskiego 45c lok.4, Warszawa 02-611

www.kwadratura.waw.pl
tel. 662 789 709

Instalacje sanitarne

podpis

Projektant

mgr inż. Radosław Misztal

upr.proj. LUB/0048/POOS/09

Opracowywujący

mgr inż. Grzegorz Śmiechowski

Sprawdzający

mgr inż. Grzegorz Milaniuk

upr.proj. MAZ/0483/PWOS/05

temat

Budowa nowej siedziby Komisariatu Policji Gdynia-Witomino
ul.Chwarznińska/ Stanisławskiego Gdynia-Wiczlino
działka o nr ew. 5236 z obrębu 0011 Chwarzno-Wiczlino

faza

PROJEKT WYKONAWCZY

branża

sanitarna

tytuł rys.

PROFIL - PRZYŁĄCZE KANALIZACYJNE

data

08.09.2017

skala

1:500

nr rys.

IS03