Rzędne wlotów przed zabudową
Przyporządkowane instalacje sanitarne, jak też jego fragmenty, w tym konieczność zabezpieczenia, naprawy, wymiany, przeróbki w czasie realizacji robót budowlanych należy uzgodnić z projektantem branży oraz z użytkownikiem obiektu.

BUDYNEK KOMISARIATU POLICJI

PIETRO II

PIETRO I

PARTER

PIWNICA

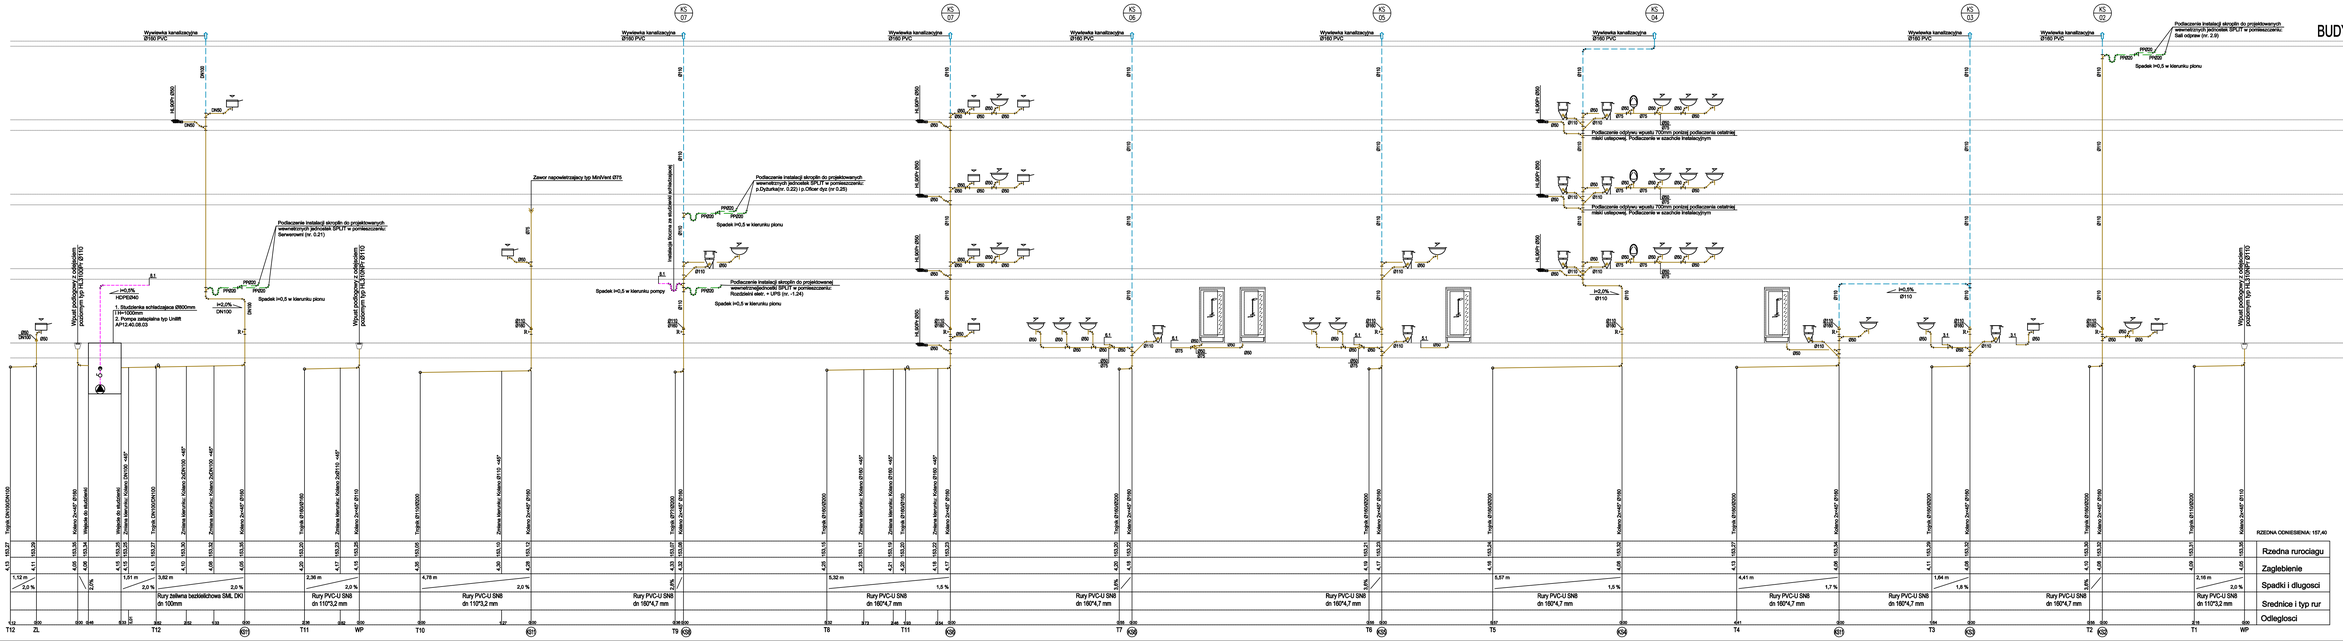

± 0,00 =157,40 mm

Inwestor:
Komenda Wojewódzka Policji w Gdańsku
ul.Okopowa 15, Gdańsk 80-819

KWADRATURA
biuro@kwadratura.waw.pl
Biuro: ul.Krasickiego 40c lok.4, Warszawa 02-611
www.kwadratura.waw.pl
tel. 662 769 709

Instalacje sanitarne — PISAN

Projektant
mgr inż. Radosław Mozal — upr.proj. LUB/0048/POOS/09

Opracowywujący
mgr inż. Grzegorz Śmiechowski

Sprawdzający
mgr inż. Grzegorz Milanuk — upr.proj. MAZ/0483/PWOS/05

LEGENDA:
- przewód kanalizacji sanitarnej
- przewód wentylacyjny kanalizacji sanitarnej
- przewód kanalizacji tłocznej
- przewód skroplin
- opis pionu

temat
Budowa nowej siedziby Komisariatu Policji Gdynia-Witomino
ul.Chwarznieńskiej Stanisławskiego Gdynia-Wiczlino
działka o nr ew. 5239,z obrębu 0011 Chwarzno-Wiczlino

faza: PROJEKT WYKONAWCZY
branża: sanitarna

tytuł rys.
BUDYNEK KOMISARIATU. ROZWINIĘCIE KANALIZACJI SANITARNEJ

data: 08.09.2017
skala:
nr rys. IS09