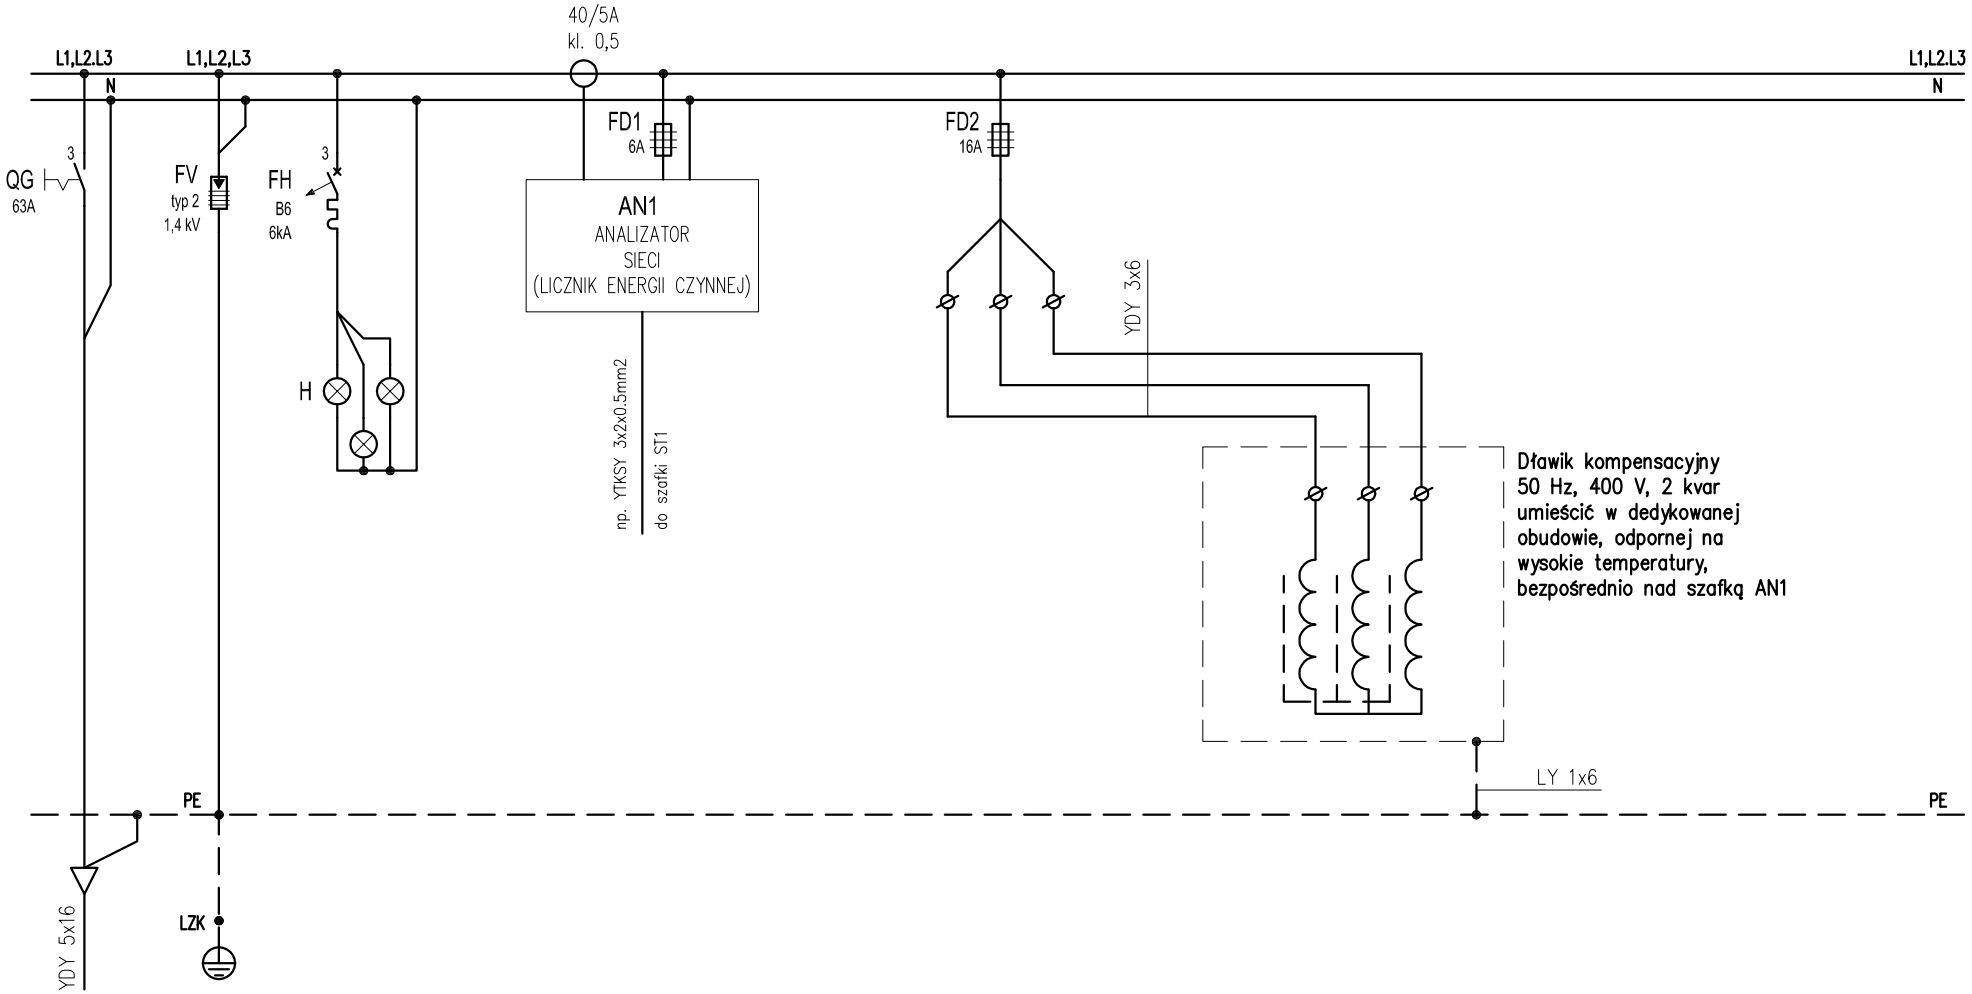

				AN1	D1
Przeznaczenie	Wył. główny	Ochr.przeciwprzepięciowy	kontrola	Analizator sieci (licznik energii czynnej	Dławik kompensacyjny 2 kvar
Pomieszczenie	w RG	Typu 2	napiecia	z pomiarem podstawowych parametrów	
				i komunikacją Mod-Bus)	

neon
www.neon.net.pl
neon@neon.net.pl
Częstochowa, ul. Bór 180
42-202 Częstochowa
tel./fax: +48 +34 3245161

Inwestor:	Komenda Wojewódzka Policji w Gdańsku ul. Okopowa 15, 80-819 Gdańsk
Temat:	Remont Posterunku Policji w Dziemianach, ul. 8-go marca 1, 83-425 Dziemiany, działka nr 69/1. 75/2, obręb 0001 Dziemiany w ramach zadania pn. Termomodernizacja obiektów służbowych Komendy Wojewódzkiej Policji w Gdańsku.

Faza:	PROJEKT WYKONAWCZY				
Branża:	Elektryczna				
Projektował:	mgr Inż. Grzegorz Drellch	SLK/0605/POOE/04 SLK/IE/1421/02	specjalność elektryczna	IX 2017	
Opracował:	mgr inż. Damian Olszewski		specjalność elektryczna	IX 2017	
Sprawdził:	mgr inż. Jan Kostrzanowski	UAN-VIII-7342/156/94 SLK/IE/1552/02	specjalność elektryczna	IX 2017	
Schemat szafki AN1				Skala -:-	Nr rysunku E5