


45.90

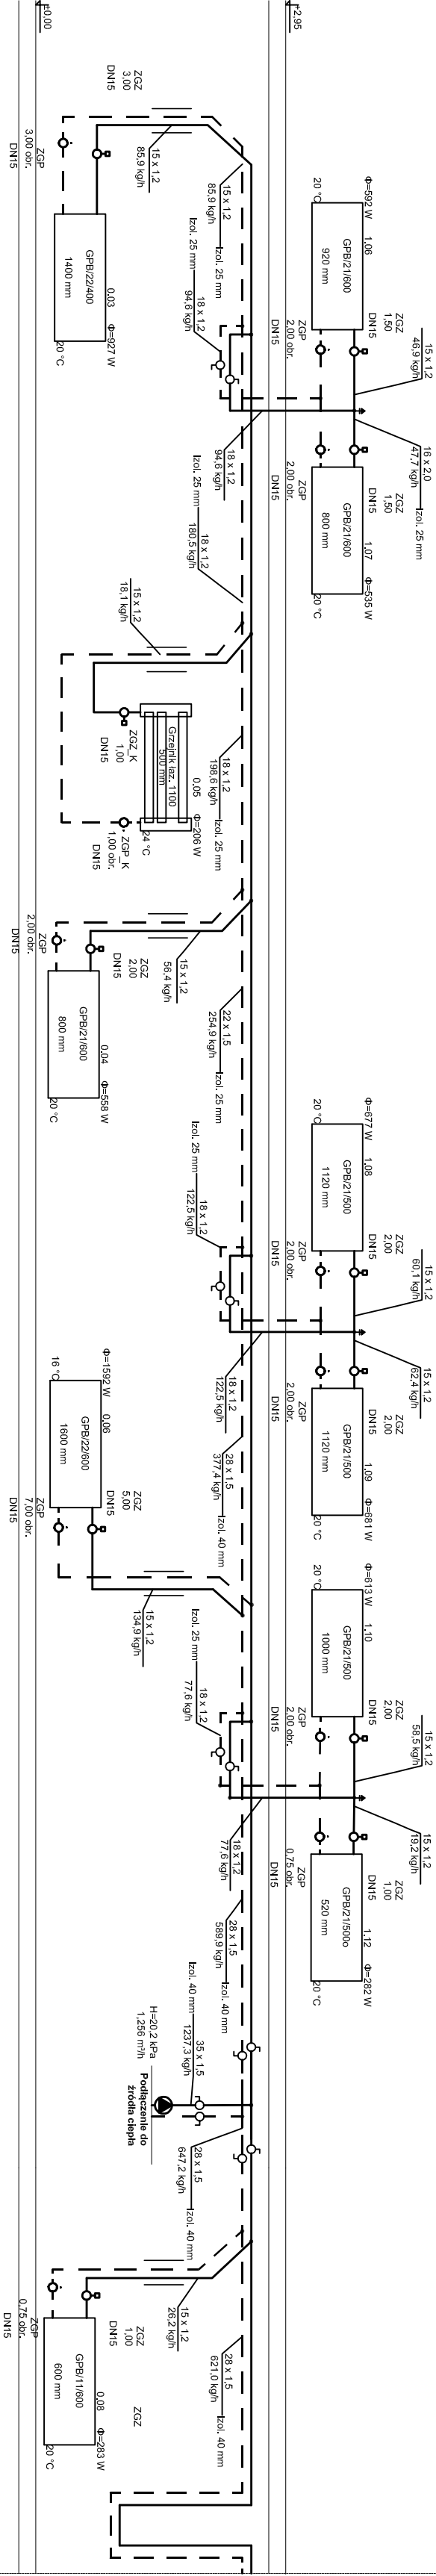

1

2

3

LEGENDA:

- zawór termostatyczny grzejnikowy
- zawór powrotny grzejnikowy
- automatyczny odpowietznik z zaworem

projektowana instalacja centralnego ogrzewania - zasilanie

projektowana instalacja centralnego ogrzewania - powrót

grzejnik płytowy - niezintegrowany

- A- Miec grzejnika
- B- Numer grzejnika
- C- Temperatura pomieszczenia
- D- Numer pomieszczenia
- E- Nastawa zaworu
- F- Wymiary grzejnika

UWAGA:

- grzejniki w pomieszczeniach dla osób zatrzymanych zabezpieczyć siatkami stalowymi w ramach z kątownika (siatki otwierane z zamkiem)

- rurociągi montować na konsolach, uchwytach montażowych

PROJEKTOWANE PODPORY STALE

PROJEKTOWANE PODPORY PRZESUWNE

<div><div><div></div><div>www.neon.net.pl</div><div>neon@neon.net.pl</div></div><div><div>Częstochowa, ul. Bór 180</div><div>42-202 Częstochowa</div><div>tel/fax: +48 +34 3245161</div></div></div>			
Investor:	Komenda Wojewódzka Policji w Gdańsku ul. Okopowa 15, 80-819 Gdańsk		
Faza:	PROJEKT WYKONAWCZY		
Branża:	Sanitarna		
Temat:	Remont Posterunku Policji w Dzielnianach, ul. 8-go marca 1, 83-425 Dzielniany, działka nr 69/1, 75/2, obręb 0001 Dzielniany w ramach zadania pn. Termomodernizacja obiektów służbowych Komendy Wojewódzkiej Policji w Gdańsku.		
Projektował:	mgr inż. Wojciech Norbertczak	SLK/1372/POWS/06	specjalność sanitarna
Sprawił:	mgr inż. Jacek Płoszaj	SLK/4547/POOS/12	specjalność sanitarna
ROZWINIĘCIE INSTALACJI CENTRALNEGO OGRZEWANIA			Skala -/-
			Nr rysunku C3

4