


±5,61

PW2

PW1

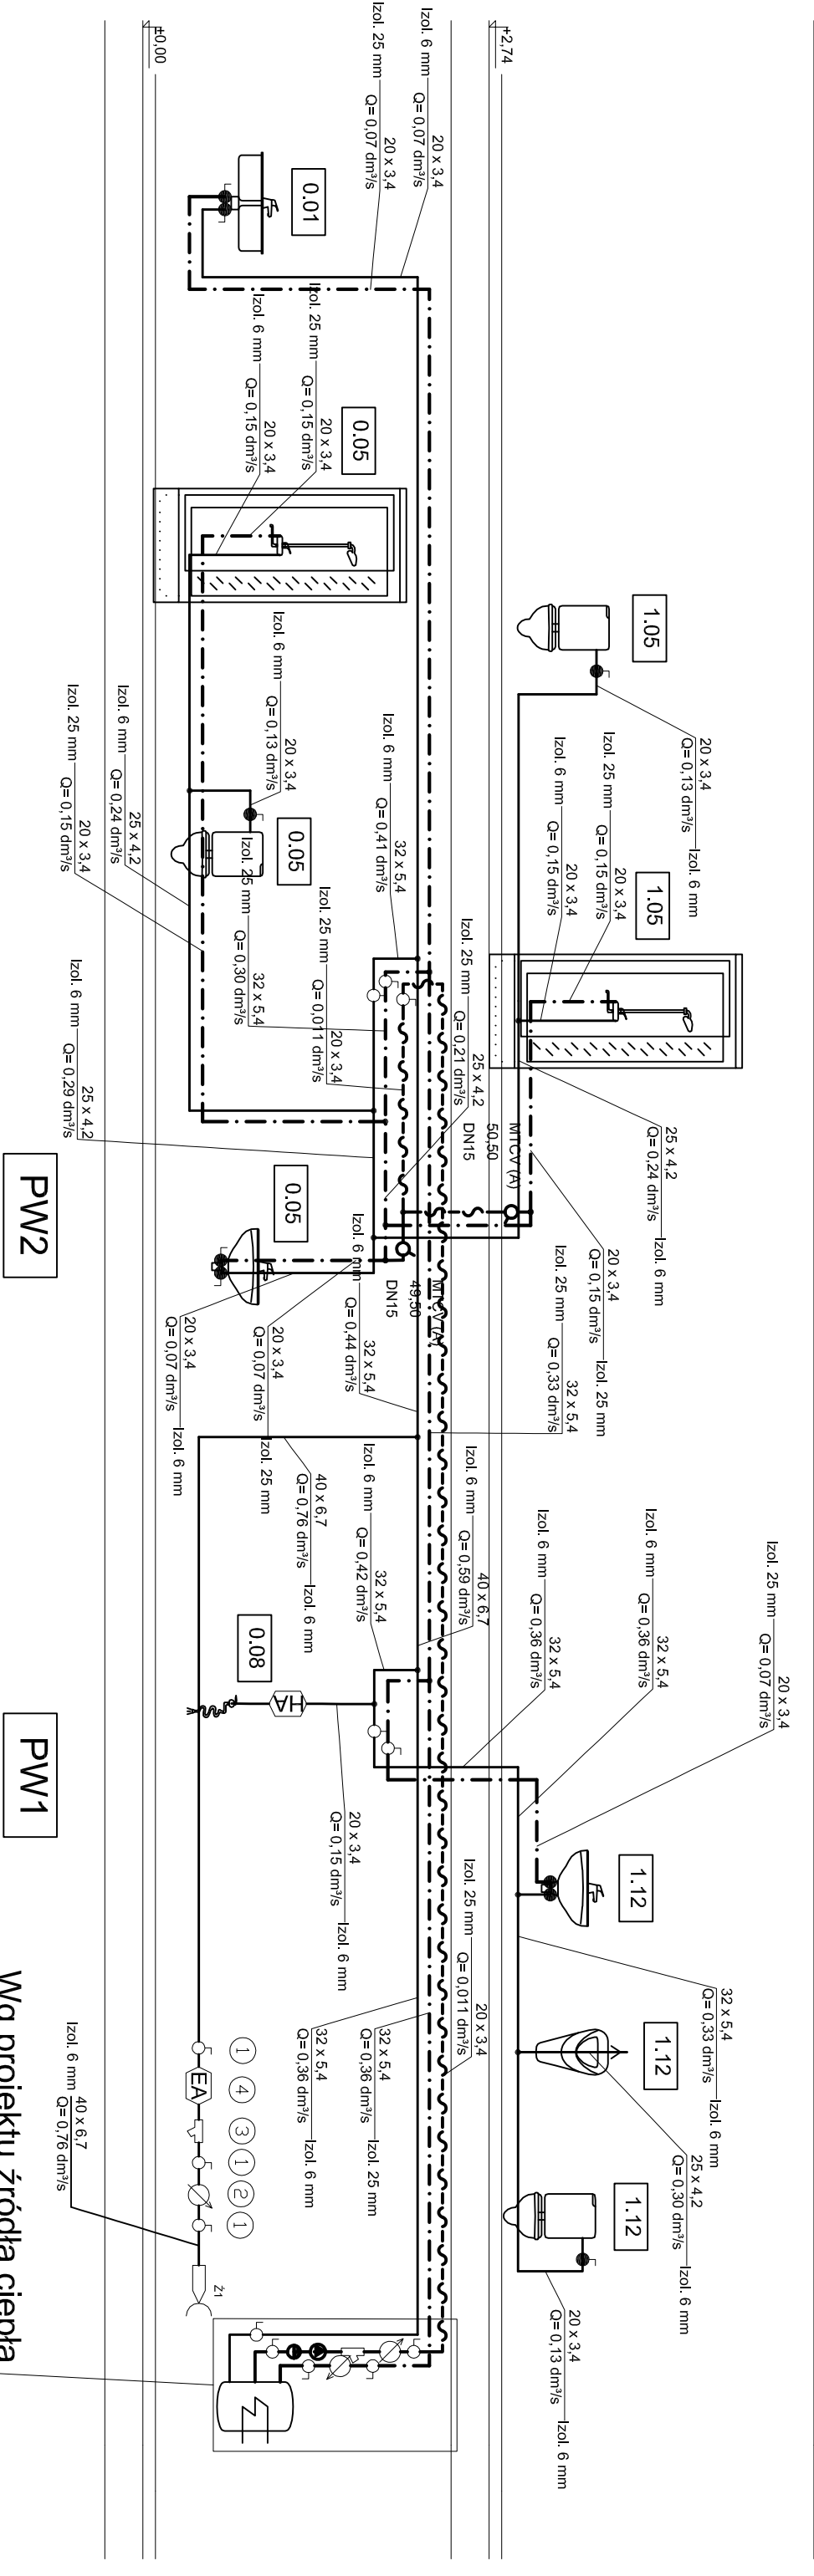

LEGENDA:

- Instalacja zimnej wody
- Instalacja ciepłej wody
- Instalacja cyrkulacji
- Pion instalacji ZW, CW i CYR

- Zawór odcinający DN32 - 3 szt.
- Wodomierz Q=3,5m3/h 1 1/4" - 1 szt.
- Filtr do wody DN25 - 1 szt.
- Zawór antyskażeniowy EA DN25 - 1 szt.
- Zawór odcinający DN25 - 3 szt.
- Zawór odcinający DN15 - 2 szt.
- Zawór zwrotny gwintowy - 1 szt.
- Pompa H=0,7 kPa 0,05 m3/h - 1 szt.
- Filtr do wody DN20 - 1 szt.
- Wodomierz Q=0,6 m3/h 3/4" - 1 szt.
- Wodomierz Q=1,5 m3/h 3/4" - 1 szt.
- Zbiornik c.w.u. - 1 szt.

<div><div><div></div><div>neon</div></div><div>www.neon.net.pl neon@neon.net.pl</div></div>				Częstochowa, ul. Bór 180 42-202 Częstochowa tel./fax: +48 +34 3245161	
Investor:	Komenda Wojewódzka Policji w Gdańsku ul. Okopowa 15, 80-819 Gdańsk				
Faza:	PROJEKT WYKONAWCZY				
Branża:	Sanitarna				
Temat:	Remont Posterunku Policji w Dziemianach, ul. 8-go marca 1, 83-425 Dziemiany, działka nr 69/1, 75/2, obręb 0001 Dziemiany w ramach zadania pn. Termomodernizacja obiektów służbowych Komendy Wojewódzkiej Policji w Gdańsku.				
Projektował:	mgr inż. Wojciech Norbertczak	SLK/1372/P/OW/S/06	specjalność sanitarna	IX 2017	
Sprawdził:	mgr inż. Jacek Płoszaj	SLK/4547/P/OOS/12	specjalność sanitarna	IX 2017	
INSTALACJA WODOCIĄGOWA - ROZWINIĘCIE				Skala -/-	Nr rysunku WD3