


PIWNICA

POWIERZCHNIA UŻYTKOWA PIWNICA		
0 / 0	KOMUNIKACJA	3,28
0 / 1	POMIESZCZENIE	13,47
0 / 2	WC	4,46
0 / 3	POM. GOSP.	2,19
0 / 4	POM. GOSP.	4,97
0 / 5	POM. NA OPAŁ	6,78
0 / 6	KOTŁOWNIA	8,94
0 / 7	PRZEDSONEK	6,08
0 / 8	POM. GOSP.	7,96
0 / 9	POM. GOSP.	3,86
0 / 10	POM. GOSP.	9,89
PIWNICA RAZEM		71,88

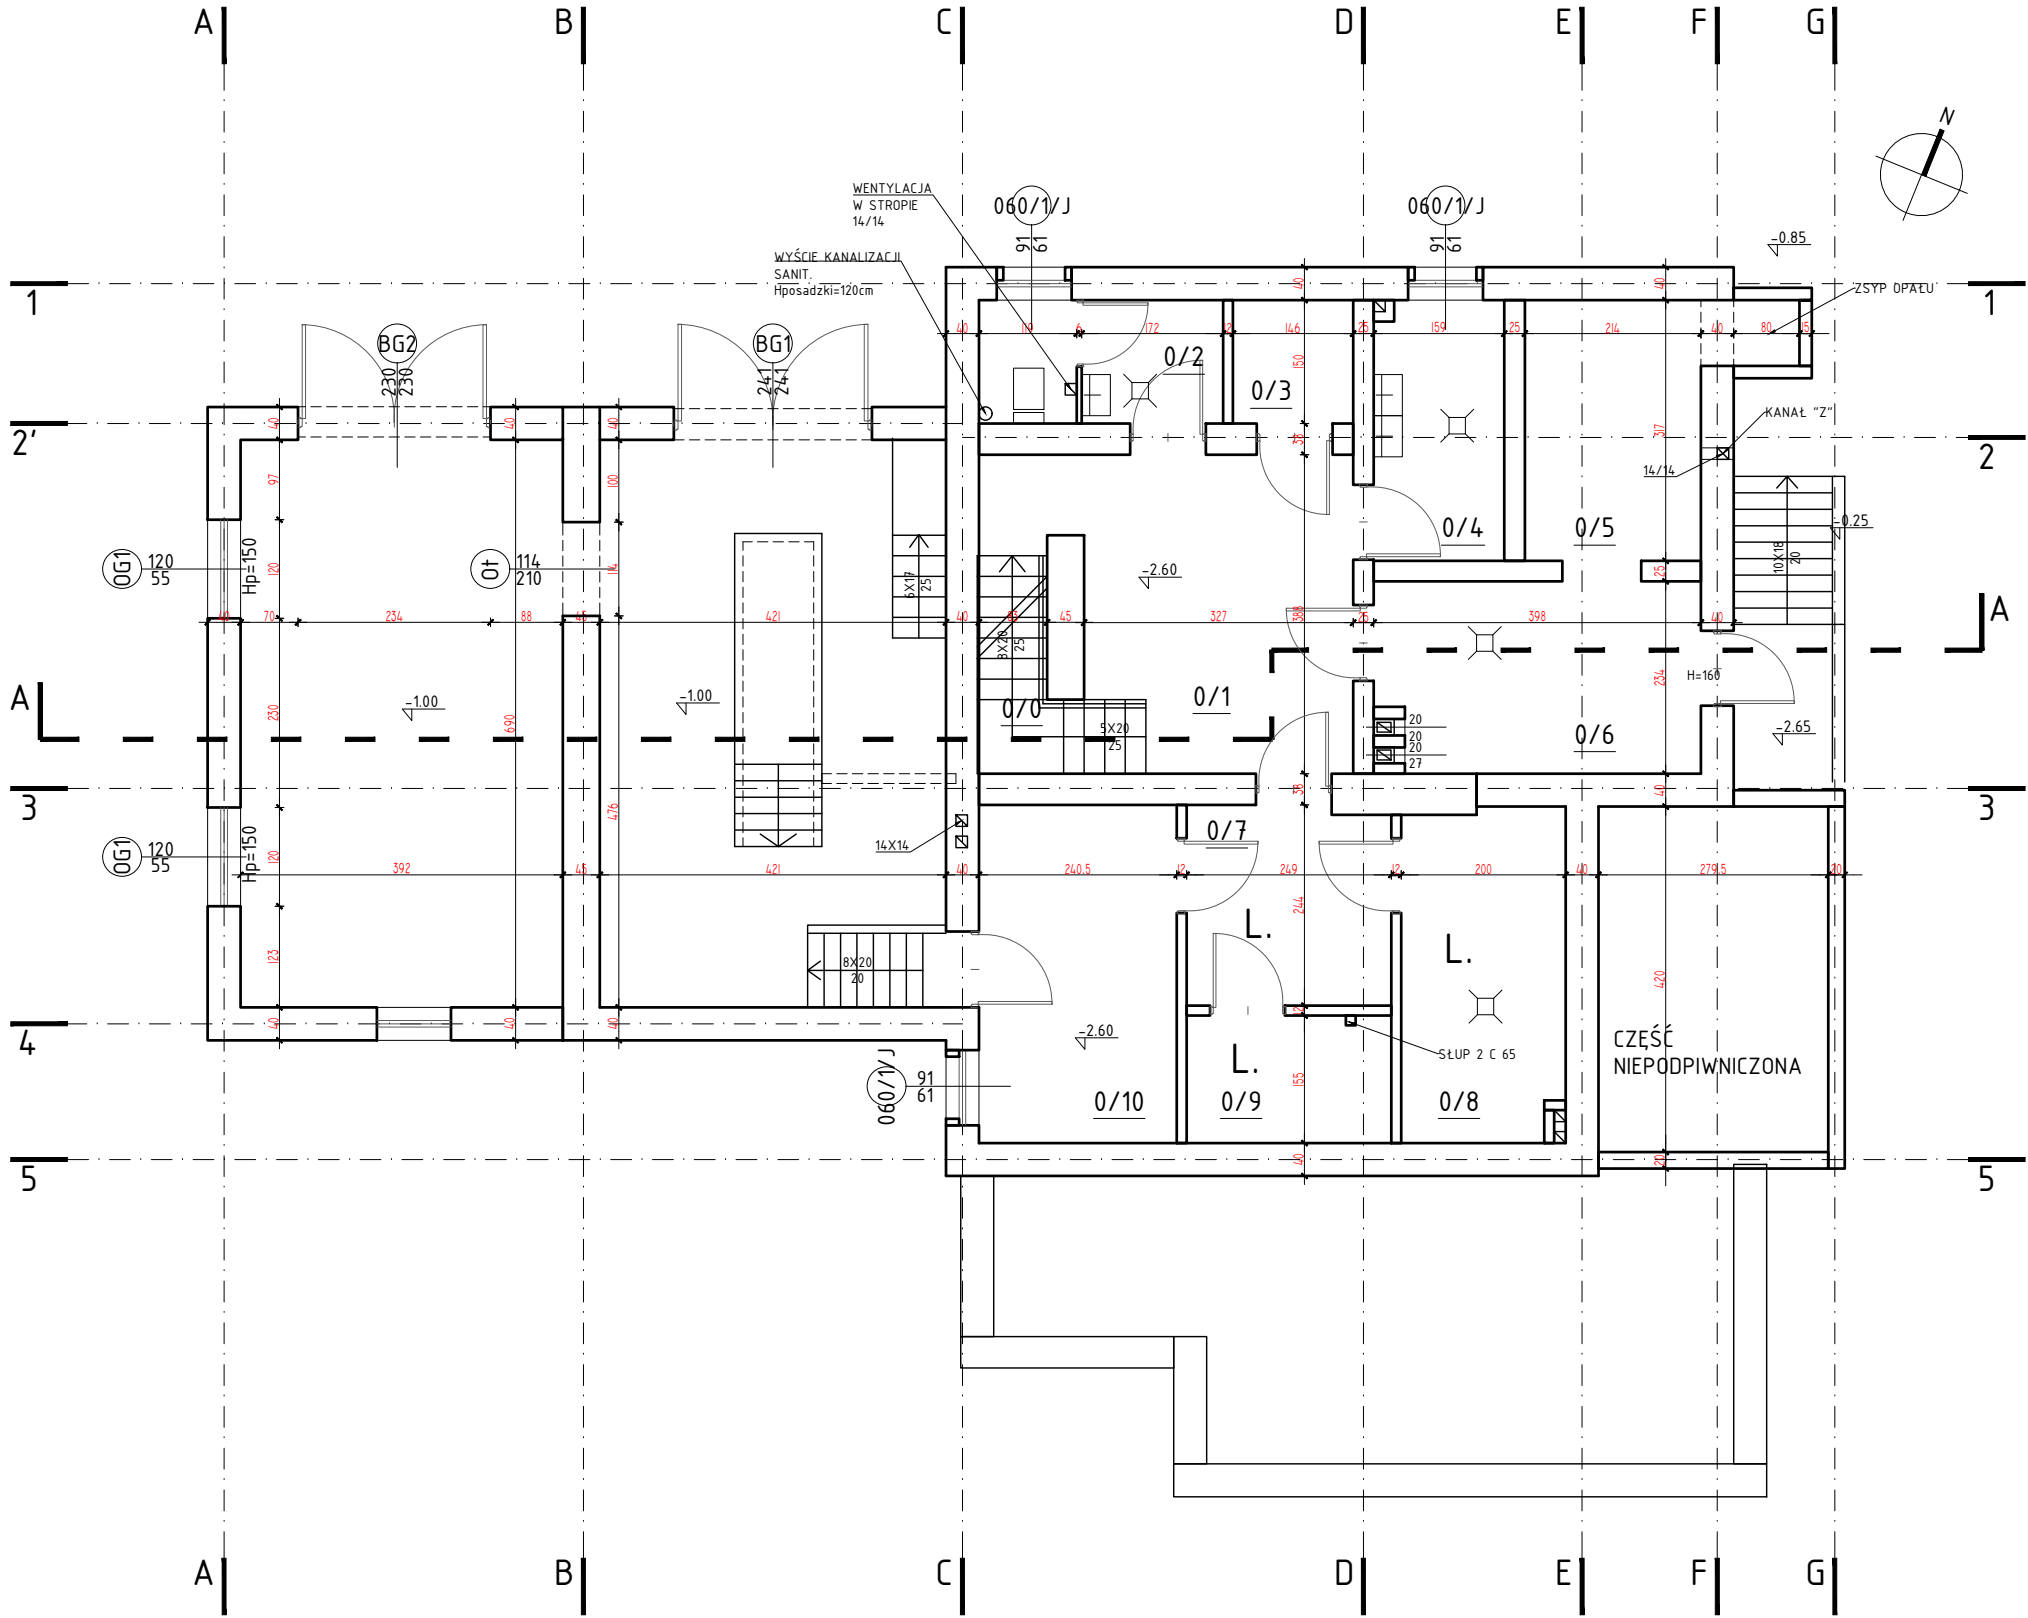

<div>PRACOWNIA</div> <div>GDA ARCHITEKCI</div> <div>al.Grunwaldzka 219 I piętro, lok.7 80-266 Gdańsk, biuro@gdaa.pl www.gdaa.pl +48 504 724 669</div>	<div>NAZWA INWESTYCJI</div> <div>KOMPLEKSOWY REMONT, TERMO-MODERNIZACJA I PRZEBUDOWA POSTERUNKU POLICJI W LUBICHOWIE WRAZ WYKONANIEM INSTALACJI WEWNĘTRZNYCH: C.O., WOD.-KAN., ELEKTRYCZNEJ, TELETECHNICZNEJ, ORAZ ZAGOSPODAROWANIEM DZIAŁKI NR176.</div> <div>ADRES INWESTYCJI</div> <div>LUBICHOWO, UL. B. PRUSA 7, WOJ. POMORSKIE, POWIAT STAROGARDZKI, DZ. NR 176, OBRĘB: LUBICHOWO 0002</div>	<div>INWESTOR</div> <div>KOMENDANT WOJEWÓDZKI POLICJI W GDAŃSKU, 80-819 GDAŃK, UL. OKOPOWA 15</div>	<div>ZESPÓŁ AUTORSKI</div> <div>mgr inż. arch. BOGUMIŁA GAŚSIOR</div>	<div>NR UPRAWNIEN</div> <div>51815/2012 w sprawie architektonicznej PS - 0114</div>	<div>PODPIS</div>	<div>FAZA</div> <div>INWENTARYZACJA</div>	<div>DATA</div> <div>VII.2017</div>
			<div>MGR INŻ. ARCH. MAREK ŁASKOWSKI</div>	<div>LPR BUD. PSUKK/181/2001 w sprawie architektonicznej</div>		<div>NAZWA RYSUNKU</div> <div>PIWNICA</div>	<div>NR RYSUNKU</div> <div>IN.1.</div>
			<div>mgr inż. arch. KRZYSZTOF GAŚSIOR-DABROWSKI</div>			<div>BRANŻA</div> <div>ARCHITEKTURA</div>	<div>SKALA</div> <div>1:100</div>