


DACH

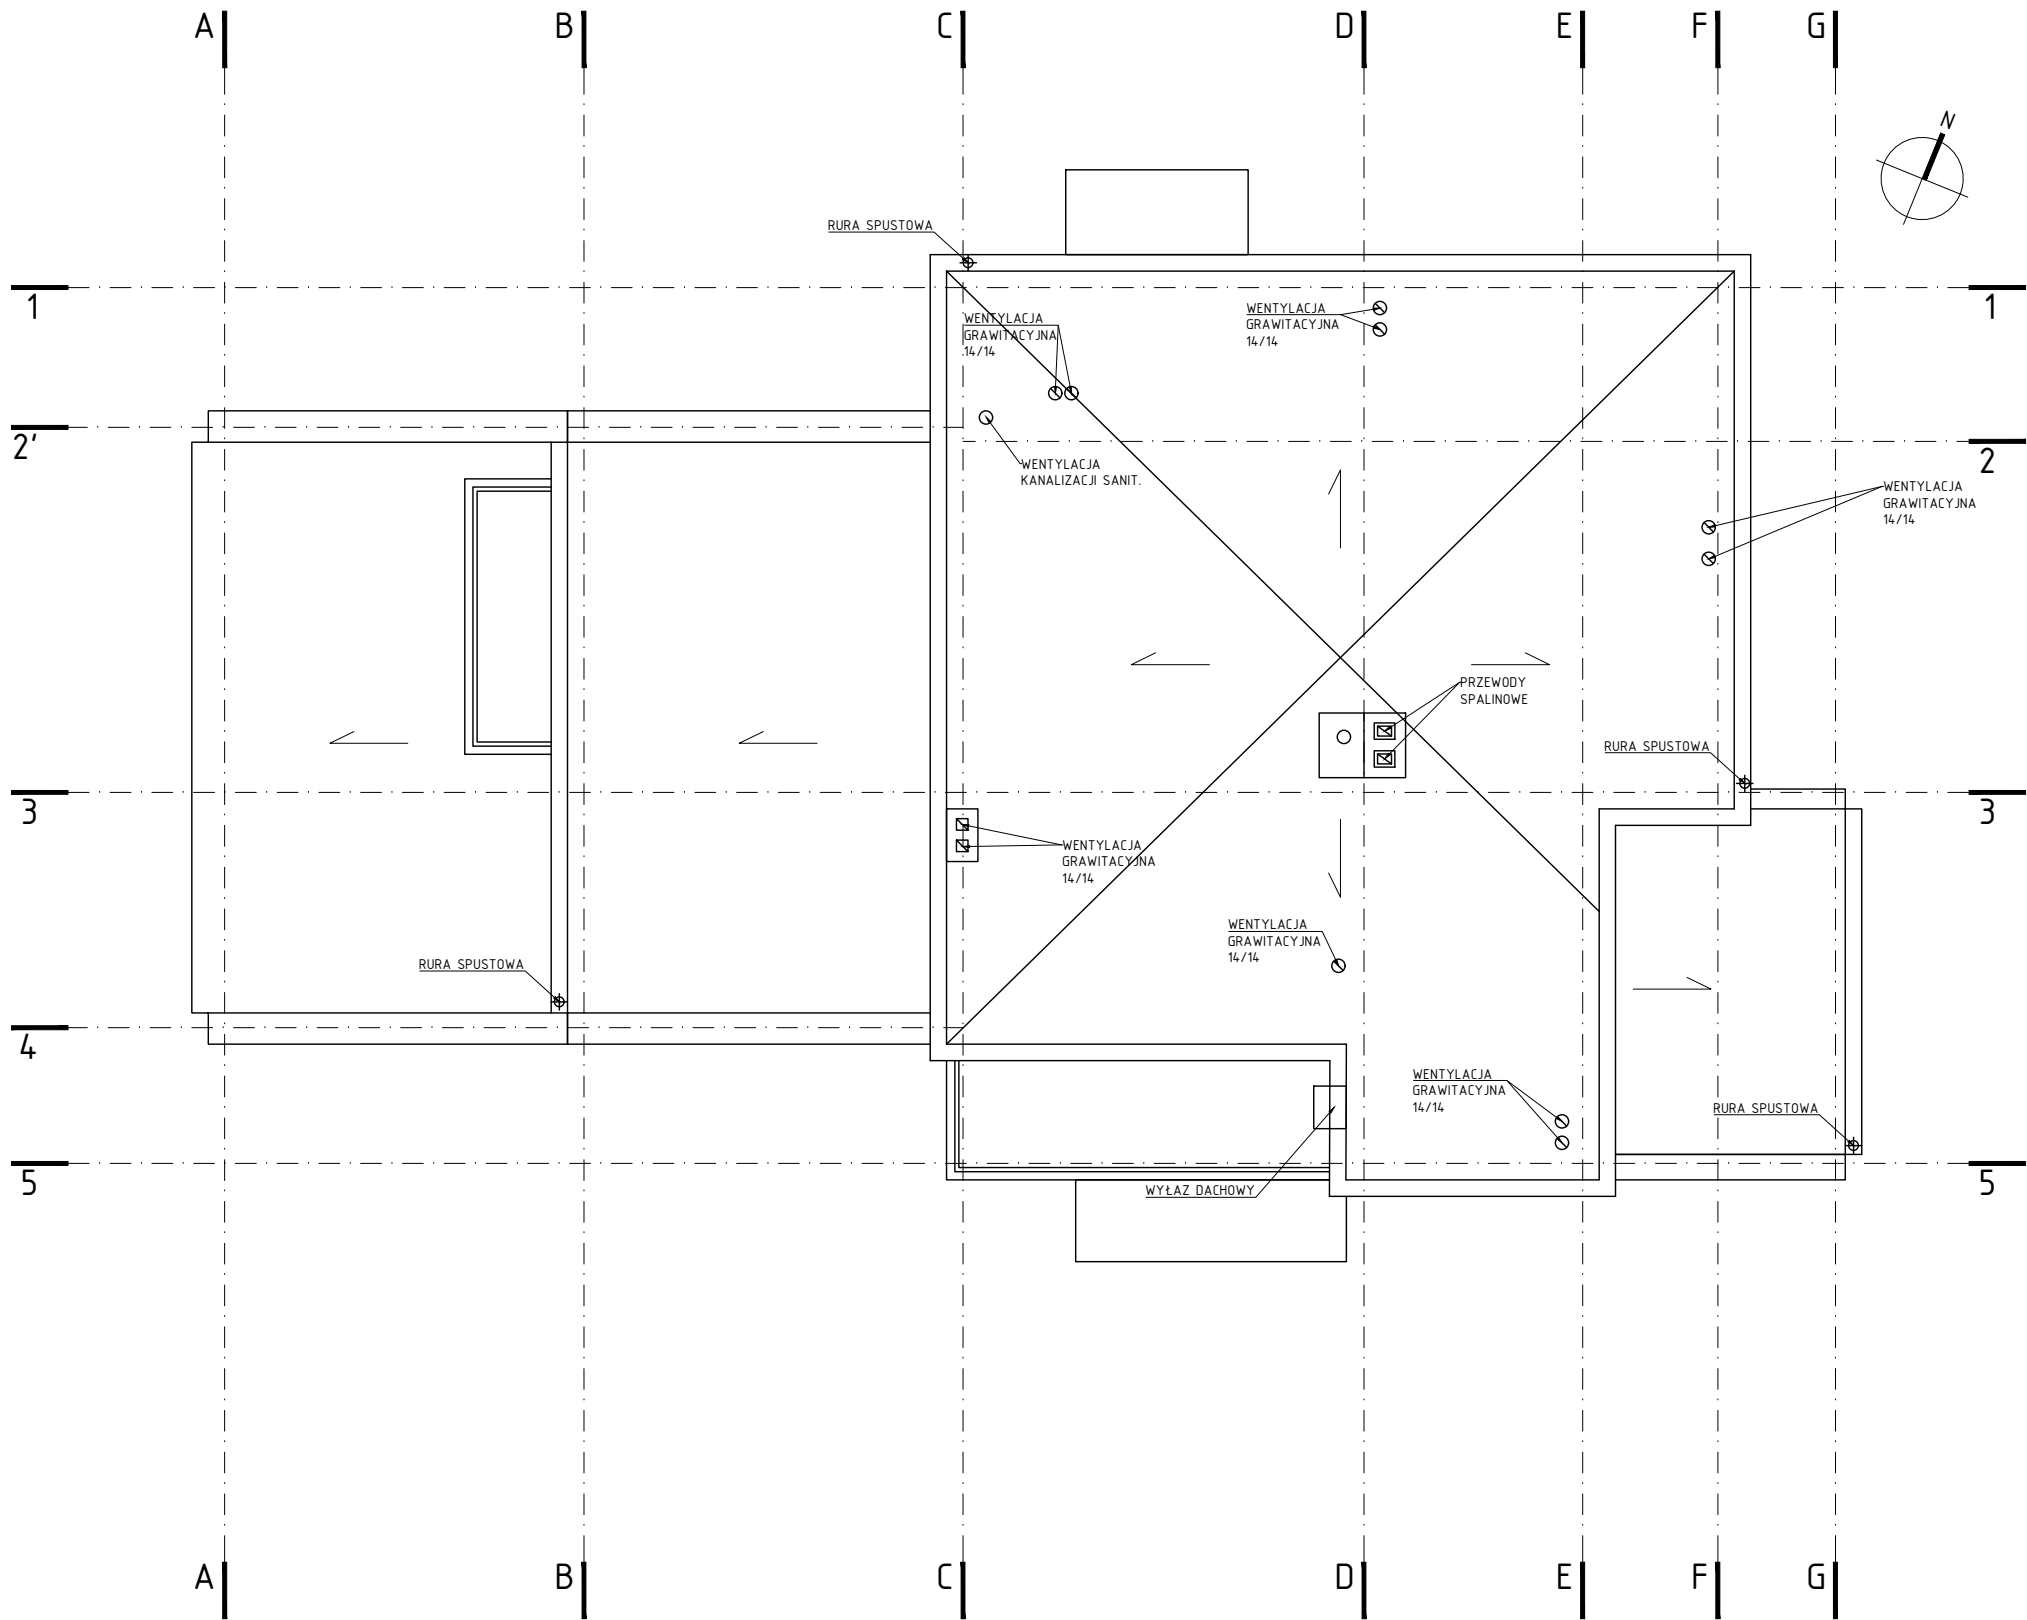

<div>PRACOWNIA</div> <div><div>GDA</div><div>ARCHITEKCI</div></div> <div>al.Grunwaldzka 219 I piętro, lok.7 80-266 Gdańsk,</div> <div>biuro@gdaa.pl www.gdaa.pl +48 504 724 669</div>	<div>NAZWA INWESTYCJI</div> <div>KOMPLEKSOWY REMONT, TERMOMODERNIZACJA I PRZEBUDOWA POSTERUNKU POLICJI W LUBICHOWIE WRAZ WYKONANIEM INSTALACJI WEWNĘTRZNYCH: C.O., WOD.-KAN., ELEKTRYCZNEJ, TELETECHNICZNEJ, ORAZ ZAGOSPODAROWANIEM DZIAŁKI NR176.</div> <div>ADRES INWESTYCJI</div> <div>LUBICHOWO, UL. B. PRUSA 7, WOJ. POMORSKIE, POWIAT STAROGARDZKI, DZ. NR 176, OBRĘB: LUBICHOWO 0002</div>	<div>INWESTOR</div> <div>KOMENDANT WOJEWÓDZKI POLICJI W GDAŃSKU, 80-819 GDAŃK, UL. OKOPOWA 15</div>	<div>ZESPÓŁ AUTORSKI</div> <div>mgr inż. arch. BOGUMIŁA GAŚSIOR</div>	<div>NR UPRAWNIEN</div> <div>5181/GD/102 w specjalności architektonicznej PS - 81%.</div>	<div>PODPIS</div>	<div>FAZA</div> <div>INWENTARYZACJA</div>	<div>DATA</div> <div>VII.2017</div>
			<div>ZESPÓŁ AUTORSKI</div> <div>MGR INŻ. ARCH. MAREK ŁASKOWSKI</div>	<div>NR UPRAWNIEN</div> <div>UPR.BUD. - PISMA/181/2001 w specjalności architektonicznej</div>	<div>PODPIS</div>	<div>NAZWA RYSUNKU</div> <div>PIĘTRO</div>	<div>NR RYSUNKU</div> <div>IN.4.</div>
			<div>ZESPÓŁ AUTORSKI</div> <div>mgr inż. arch. KRZYSZTOF GAŚSIOR-DABROWSKI</div>	<div>NR UPRAWNIEN</div>	<div>PODPIS</div>	<div>BRANŻA</div> <div>ARCHITEKTURA</div>	<div>SKALA</div> <div>1:100</div>