



PRZEKRÓJ

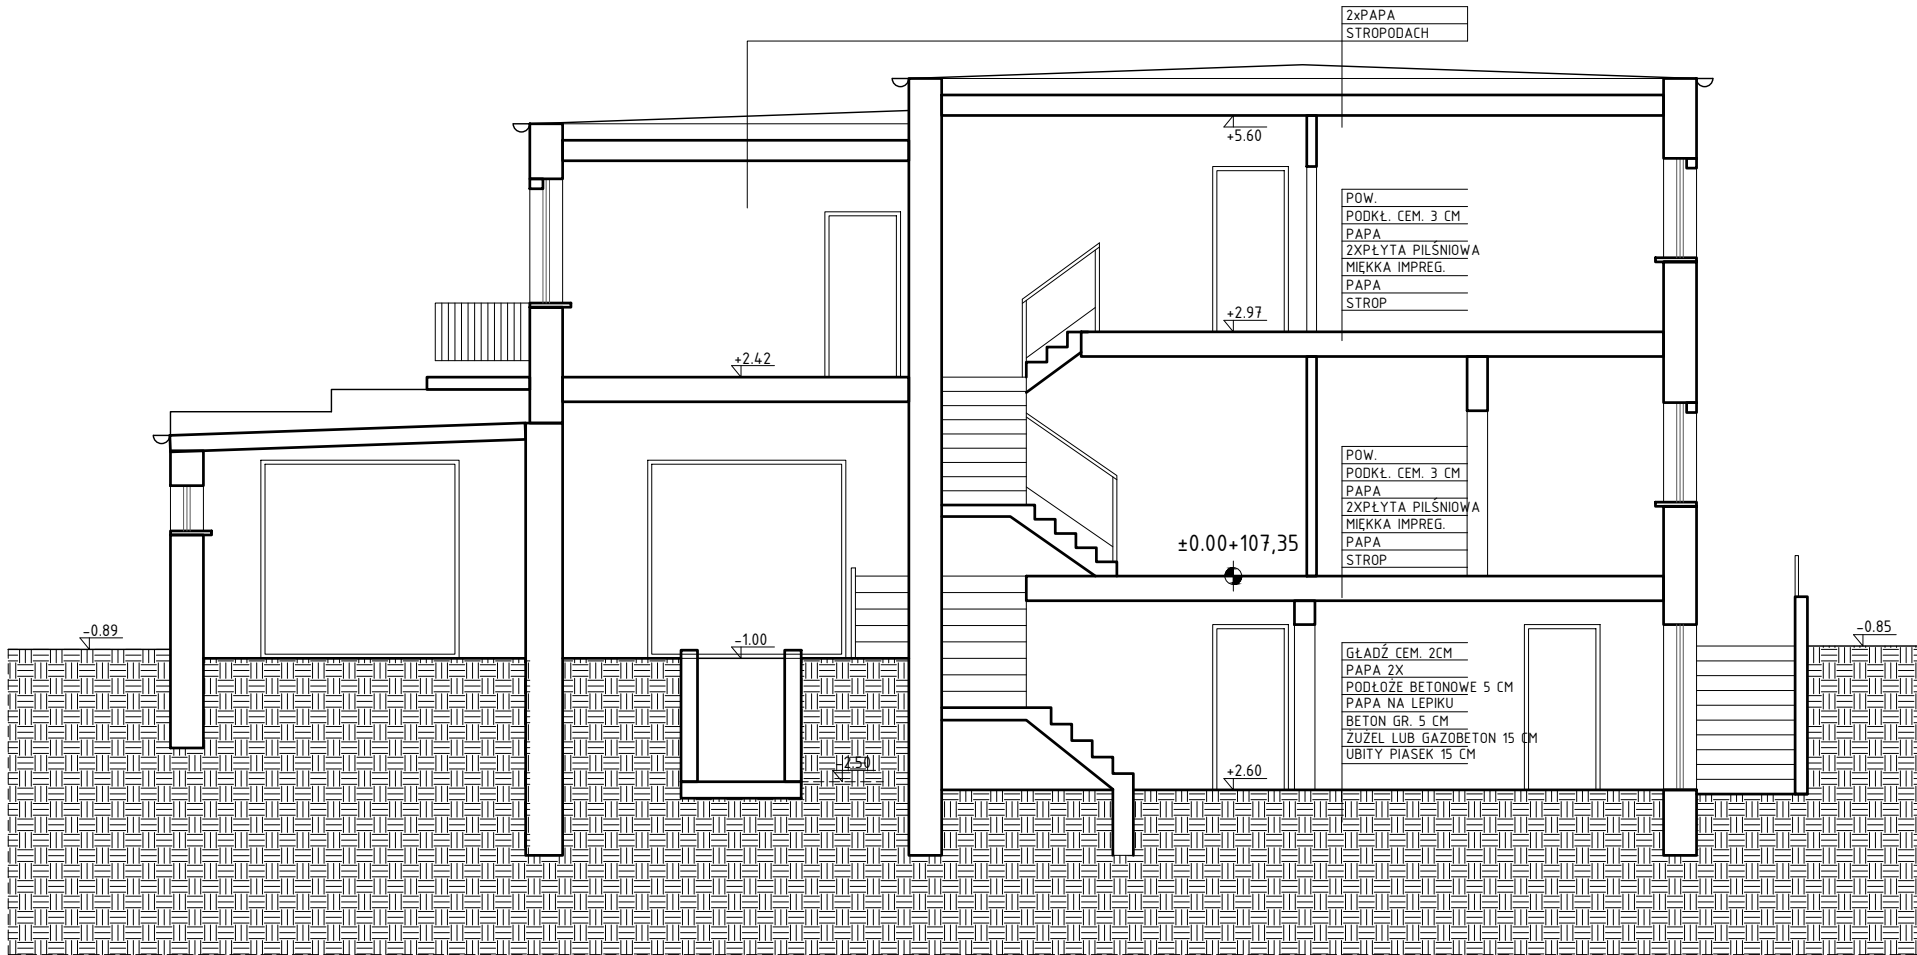

PRACOWNIA  al.Grunwaldzka 219 I piętro, lok.7 80-266 Gdańsk,	NAZWA INWESTYCJI KOMPLEKSOWY REMONT, TERMÓDERNIZACJA I PRZEBUDOWA POSTERUNKU POLICJI W LUBICHOWIE WRAZ WYKONANIEM INSTALACJI WEWNĘTRZNYCH: C.O., WOD.-KAN., ELEKTRYCZNEJ, TELETECHNICZNEJ, ORAZ ZAGOSPODAROWANIEM DZIAŁKI NR176.	INWESTOR KOMENDANT WOJEWÓDZKI POLICJI W GDAŃSKU, 80-819 GDAŃSK, UL.KOPOWA 15	ZESPÓŁ AUTORSKI mgr inż. arch. BOGUMIŁA GAŚIOR mgr inż. arch. MAREK ŁASKOWSKI	NR UPRAWNIEN 1816/GD/92 1816/GD/92 archi1816/enc.zmiej PD - 0114 UPR.BUD. - 195/KU/181/2003 w rozporządzc archi1816/enc.zmiej	PODPIS FAZA	DATA VII.2017
			INWENTARYZACJA		NAZWA RYSUNKU	NR RYSUNKU
			PRZEKRÓJ		BRANŻA	SKALA
	ADRES INWESTYCJI LUBICHOWO, UL. B. PRUSA 7, WOJ. POMORSKIE, POWIAT STAROGARDZKI, DZ. NR 176, OBRĘB: LUBICHOWO 0002		mgr inż. arch. KRZYSZTOF GAŚIOR-DĄBROWSKI	ARCHITEKTURA	1:100	