


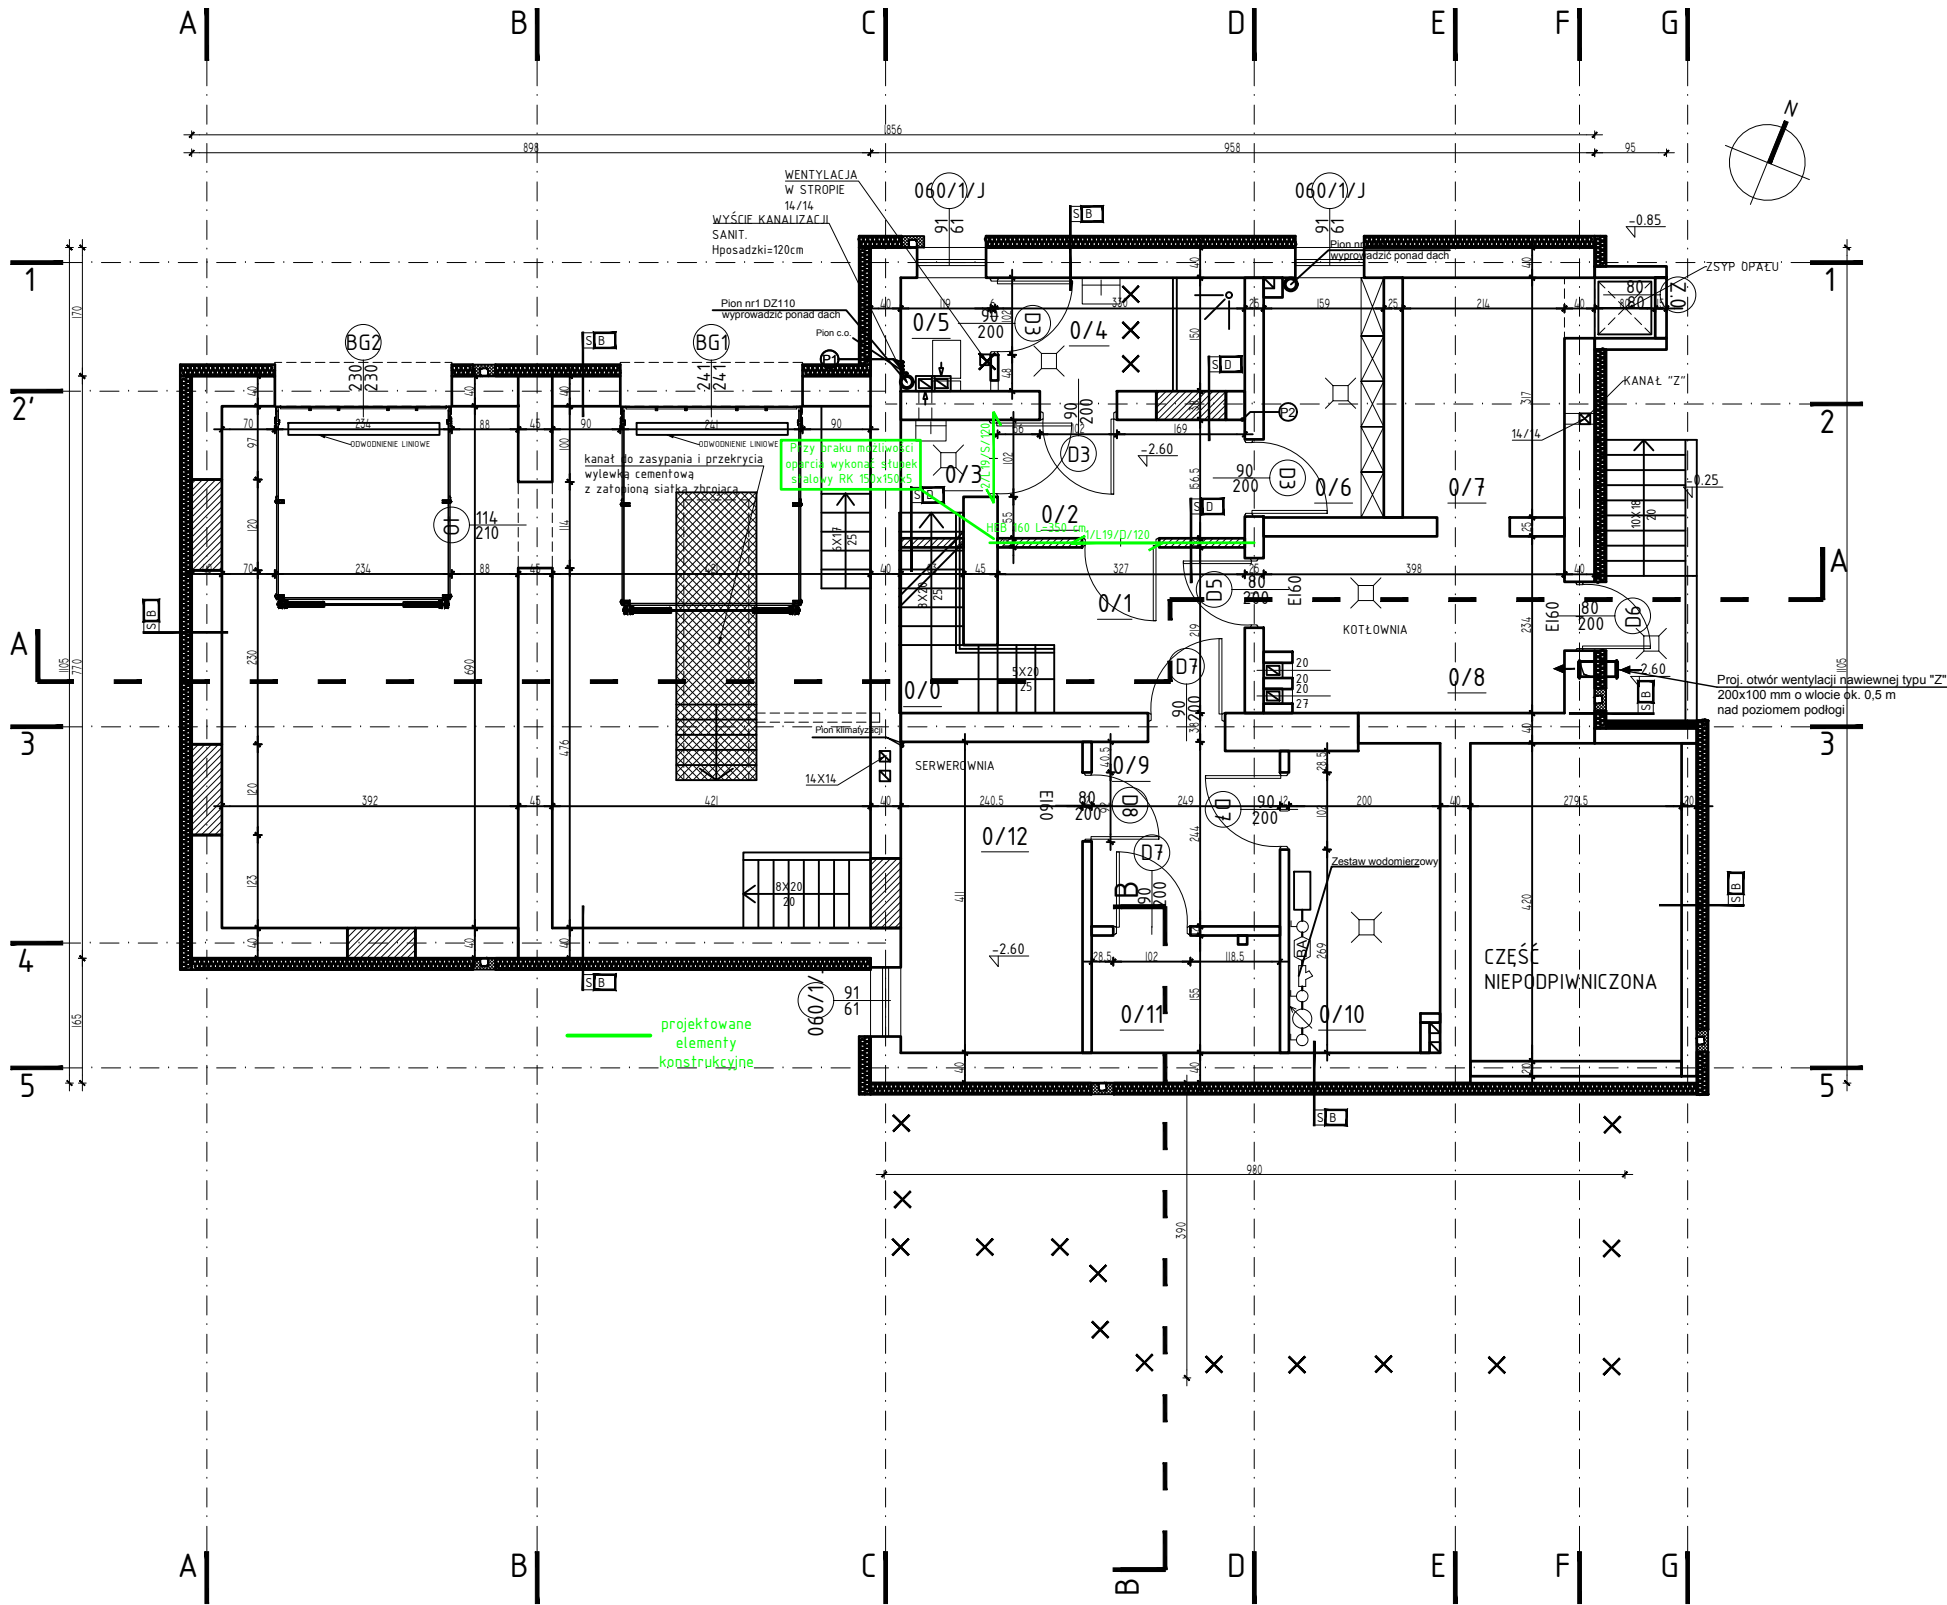

PIWNICA



XXX PROJEKTOWANE WYBURZENIA
 PROJEKTOWANE ŚCIANY, WYPEŁNIENIA

<p>PRACOWNIA</p>  <p>al Grunwaldzka 219 I piętro, lok.7 80-266 Gdańsk,</p> <p>biuro@gdaa.pl www.gdaa.pl +48 504 724 669</p>	<p>NAZWA INWESTYCJI KOMPLEKSYWNY REMONT, TERMOHODERNAIZACJA I PRZEBUDOWA POSTROJUNKU POLICJI W LUBICHOWIE WRAZ Z WYKONANIEM INSTALACJI WEWNĘTRZNYCH: C.O., WOD-KAN, ELEKTRYCZNEJ, TELETECHNICZNEJ, ORAZ ZAGOSPODAROWANIEM DZIAŁKI NR 176.</p>	<p>INWESTOR</p> <p>KOMENDA WOJEWÓDZKA POLICJI W GDAŃSKU, 80-819 GDAŃK, UL. OKOPOWA 15</p>	<p>ZESPÓŁ AUTORSKI</p> <p>mgr inż. MARCIN BARTOŚ</p> <p>mgr inż. MACIEJ BURGLEN</p>	<p>NR UPRAWNIEN</p> <p>POM/0112/P00K/13</p> <p>POM/0131/P00K/09</p>	<p>PODPIS</p> <p>NAZWA RYSUNKU</p> <p>PŁWNIKA</p>	<p>FAZA</p> <p>PROJEKT BUDOWLANY</p> <p>BRANŻA</p> <p>KONSTRUKCJA</p>	<p>DATA</p> <p>X.2017</p> <p>NR RYSUNKU</p> <p>K.1.</p> <p>SKALA</p> <p>1:100</p>
---	---	-----------------------------------------------------------------------------------------------	-------------------------------------------------------------------------------------	---------------------------------------------------------------------	---------------------------------------------------	-----------------------------------------------------------------------	-----------------------------------------------------------------------------------