Schody_2
Pozycja obliczeniowa: 2
Liczba elementów: 1 szt.

ZBROJENIE SCHODÓW
POZ. 2
SKALA 1:25

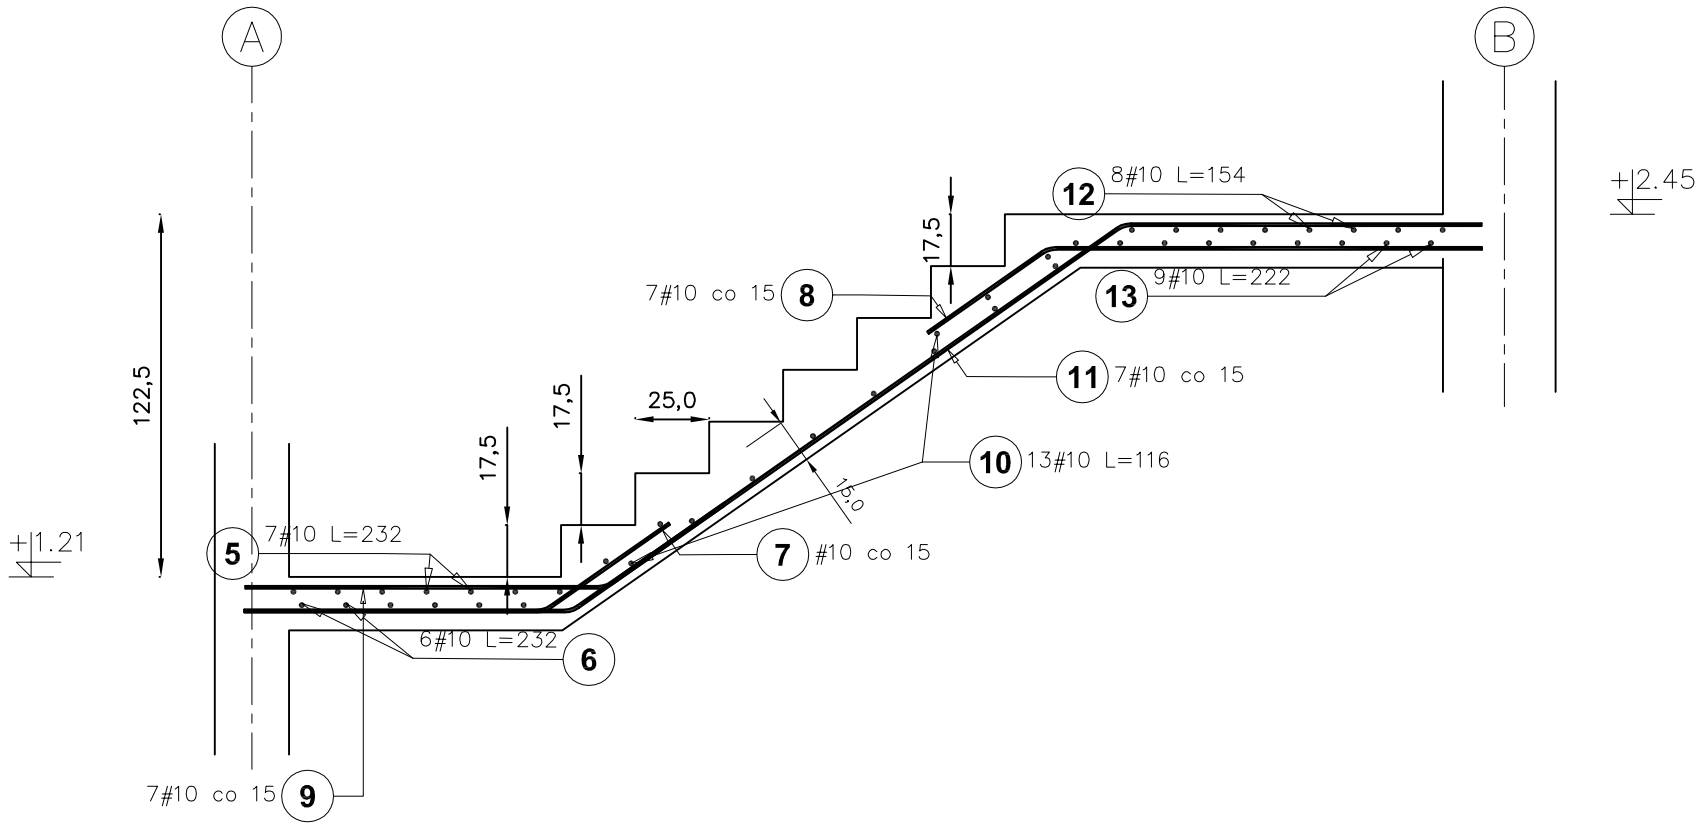

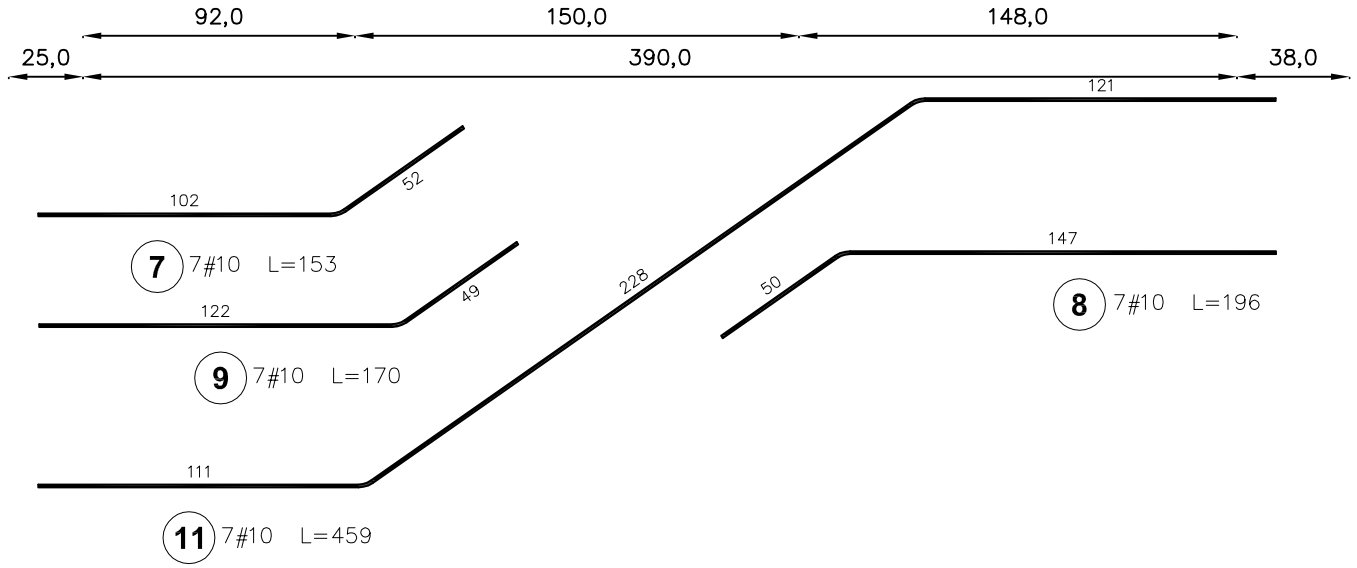

Poz.	Stal # A-IIIN	Długość (cm)	Liczba w elemencie	Liczba elementów	Liczba ogółem	Długość łączna (m) A-IIIN # 10
7	10	153	7	1	7	10,71
8	10	196	7	1	7	13,72
9	10	170	7	1	7	11,90
10	10	116	13	1	13	15,08
11	10	459	7	1	7	32,13
Długość wg średnic (m)						83,54
Masa 1 m pręta (kg/m)						0,62
Masa łączna wg średnic (kg)						51,54
Masa łączna wg gatunku stali (kg)						51,54
Ogółem (kg)						51,54

UWAGA:
Beton: C20/25 (B25)
Stal: A-IIIN (B500SP)
Otulina: 3,0 cm

Należy wykonać bruzdę w ścianie na min. 14 cm i zakotwić w niej pręty zbrojeniowe.

PRACOWNIA	NAZWA INWESTYCJI	INWESTOR	ZESPÓŁ AUTORSKI	NR UPRAWNIEŃ	PODPIS	FAZA	DATA
GDA ARCHITEKCI al.Grunwaldzka 219 biuro@gdaa.pl I piętro, lok.7 www.gdaa.pl 80-266 Gdańsk, +48 504 724 669	KOMPLEKSOWY REMONT, TERMOMODERNIZACJA I PRZEBUDOWA POSTERUNKU POLICJI W LUBICHOWIE WRAZ Z WYKONANIEM INSTALACJI WEWNĘTRZNYCH: C.O., WOD.-KAN., ELEKTRYCZNEJ, TELETECHNICZNEJ, ORAZ ZAGOSPODAROWANIEM DZIAŁKI NR 176.	KOMENDANA WOJEWÓDZKA POLICJI W GDAŃSKU, 80-819 GDAŃSK, UL. OKOPOWA 15	mgr inż. MARCIN BARTOŚ	POM/0112/POOK/13		PROJEKT BUDOWLANY	X.2017
			mgr inż. MACIEJ BURGLIN	POM/0131/POOK/09		NAZWA RYSUNKU: ZBROJENIE SCHODÓW POZ.2	NR RYSUNKU: K-5.2
	ADRES INWESTYCJI: WOJ. POMORSKIE,GMINA LUBICHOWO, LUBICHOWO, OBRĘB LUBICHOWO 0002, UL. BOLESŁAWA PRUSA 7, DZ. NR 176		mgr inż. arch. KRZYSZTOF GĄSIOR-DABROWSKI			BRANŻA: KONSTRUKCJA	SKALA: 1:25