



PRZEKRÓJ POPRZECZNY
ZJAZDU
skala 1:50

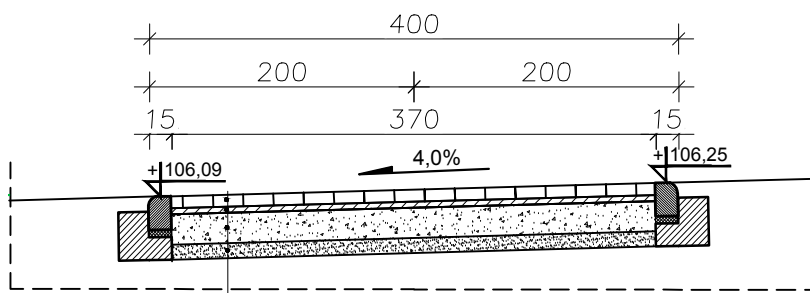

- kostka betonowa, czerwona wibroprasowana niefazowana gr. 8 cm
- podsypka cementowo-piaskowa 1:4 gr. 5 cm
- warstwa kruszywa łamanego stabilizowanego mechanicznie gr. 20 cm
- warstwa odsączająca - piasek gr. 10 cm


SZCZEGÓŁ (A)
skala 1:25

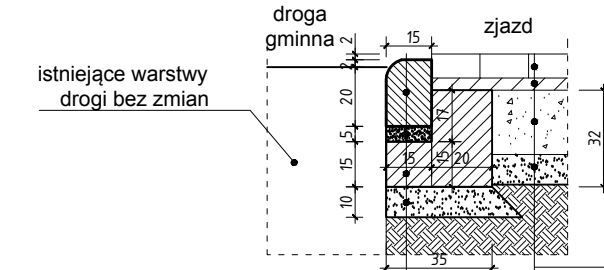

- krawężnik najazdowy 15x22x100 cm
- 5 cm - podsypka cementowo-piaskowa
- 15 cm - ława betonowa z oporem (B15)
- 10 cm - pospółka

- kostka betonowa, czerwona wibroprasowana niefazowana gr. 8 cm
- podsypka cementowo-piaskowa 1:4 gr. 5 cm
- warstwa kruszywa łamanego stabilizowanego mechanicznie gr. 20 cm
- warstwa odsączająca - piasek gr. 10 cm

PRZEKRÓJ PODŁUŻNY
ZJAZDU
skala 1:50

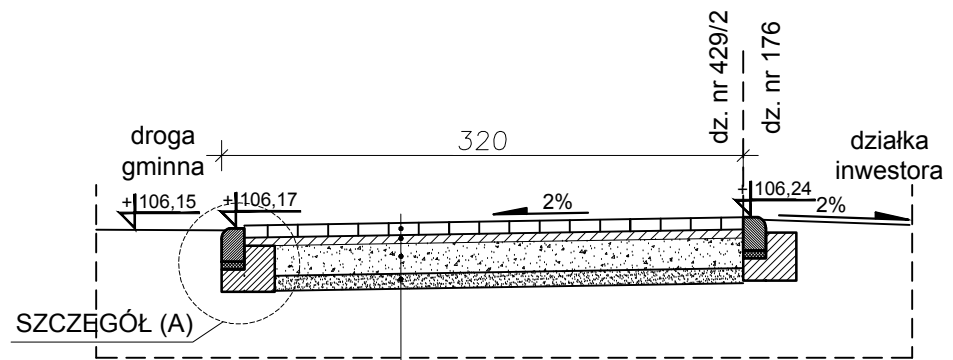



- kostka betonowa, czerwona wibroprasowana niefazowana gr. 8 cm
- podsypka cementowo-piaskowa 1:4 gr. 5 cm
- warstwa kruszywa łamanego stabilizowanego mechanicznie gr. 20 cm
- warstwa odsączająca - piasek gr. 10 cm

KONSTRUKCJA ZJAZDU
skala 1:50

- UWAGA:**
- Projektowane rzędne należy każdorazowo zweryfikować w terenie. W przypadku różnic wysokościowych projektowane zjazdy należy skorygować w terenie bądź skontaktować się z projektantem z celu korekcy rzędnych wysokościowych projektowanych elementów.
 - Pochylenie poprzeczne zjazdu dostosować do pochylenia podłużnego chodnika lub pobocza.

$h_{kr} \approx 2$ cm - wysopkość ponad krawędzią jezdni

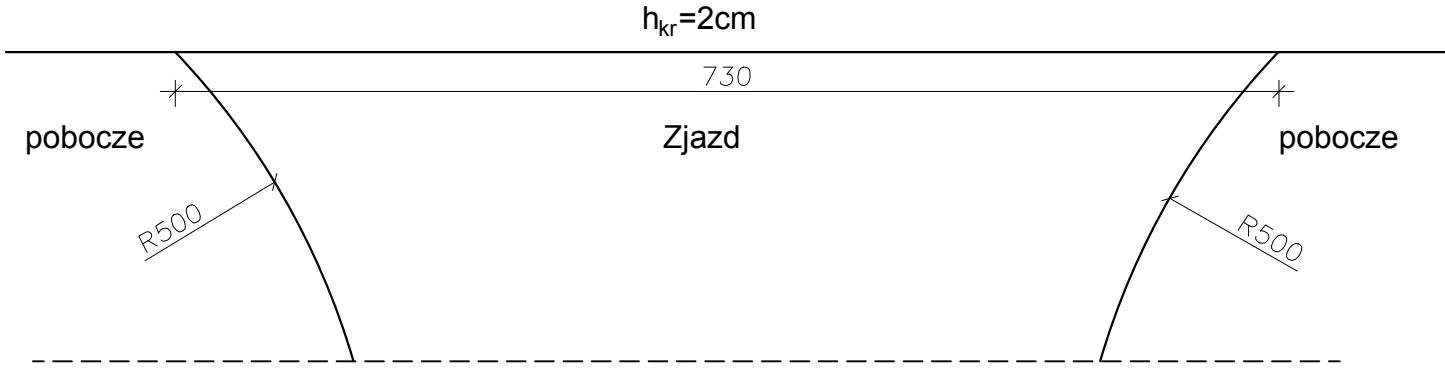

<div>PRACOWNIA</div> <div></div> <div>al.Grunwaldzka 219 I piętro, lok.7 80-266 Gdańsk,</div> <div>biuro@gdaa.pl www.gdaa.pl +48 504 724 669</div>	NAZWA INWESTYCJI	INWESTOR	ZESPÓŁ AUTORSKI	NR UPRAWNIEN	PODPIS	FAZA	DATA
	PRZEBUDOWA ISTNIEJĄCEGO ZJAZDU Z DZIAŁKI NR 176 NA ULICĘ H. SIENKIEWICZA - DZIAŁKA NR 429/2	KOMENDA WOJEWÓDZKA POLICJI W GDAŃSKU, 80-819 GDAŃK, UL. OKOPOWA 15	MGR. INŻ. TOMASZ PIOR	ZAP/0196/PWBD/16 w specjalności drogowej		PROJEKT BUDOWLANY	10.2017
	ADRES INWESTYCJI	LUBICHOWO, WOJ. POMORSKIE, POWIAT STAROGARDZKI, DZ. NR 429/2, OBRĘB: LUBICHOWO 0002,	mgr inż. arch. KRZYSZTOF GĄSIOR-DABROWSKI			NAZWA RYSUNKU	NR RYSUNKU
						KONSTRUKCJA ZJAZDU	3
						BRANŻA	SKALA
						DROGOWA	1:50