


# PRZEKRÓJ PODŁUŻNY Z NIWELETĄ


skala 1:50

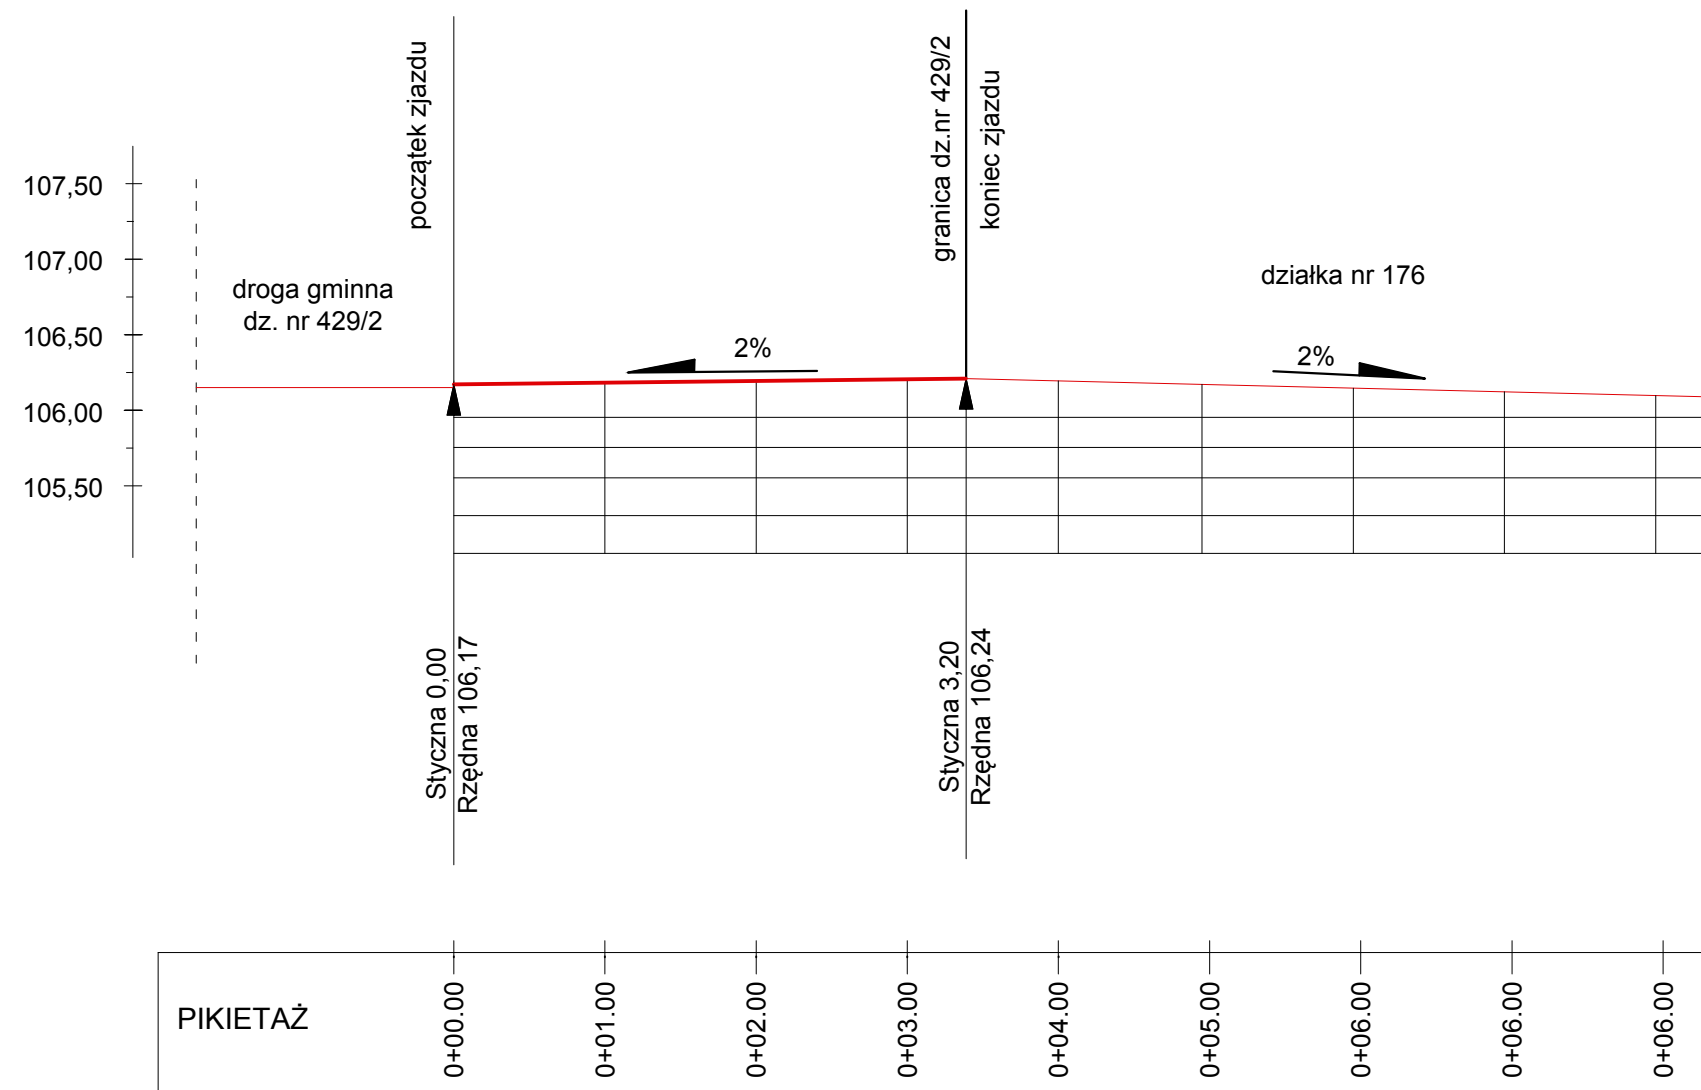

\_\_\_\_\_ projektowana niweleta zjazdu

UWAGA:

Projektowane rzędne należy każdorazowo zweryfikować w terenie, w przypadku różnic wysokościowych projektowane zjazdy należy skorygować w terenie bądź skontaktować się z projektantem z celu korekcji rzędnych wysokościowych projektowanych elementów.

<p>PRACOWNIA</p>  <p>al.Grunwaldzka 219 I piętro, lok.7 80-266 Gdańsk,</p> <p>biuro@gdaa.pl www.gdaa.pl +48 504 724 669</p>	NAZWA INWESTYCJI	INWESTOR	ZESPÓŁ AUTORSKI	NR UPRAWNIENI	PODPIS	FAZA	DATA
	PRZEBUDOWA ISTNIEJĄCEGO ZJAZDU Z DZIAŁKI NR 176 NA ULICĘ H. SIENKIEWICZA - DZIAŁKA NR 429/2	KOMENDA WOJEWÓDZKA POLICJI W GDAŃSKU, 80-819 GDAŃK, UL. OKOPOWA 15	MGR. INŻ. TOMASZ PIOR	ZAP/0196/PWBD/16 w specjalności drogowej		PROJEKT BUDOWLANY	10.2017
						NAZWA RYSUNKU	NR RYSUNKU
						PRZEKRÓJ PODŁUŻNY Z NIWELETĄ	4
	ADRES INWESTYCJI		mgr inż. arch. KRZYSZTOF GĄSIOR-DABROWSKI			BRANŻA	SKALA
	LUBICHOWO, WOJ. POMORSKIE, POWIAT STAROGARDZKI, DZ. NR 429/2, OBRĘB: LUBICHOWO 0002,					DROGOWA	1:50