



# Schemat ideowy

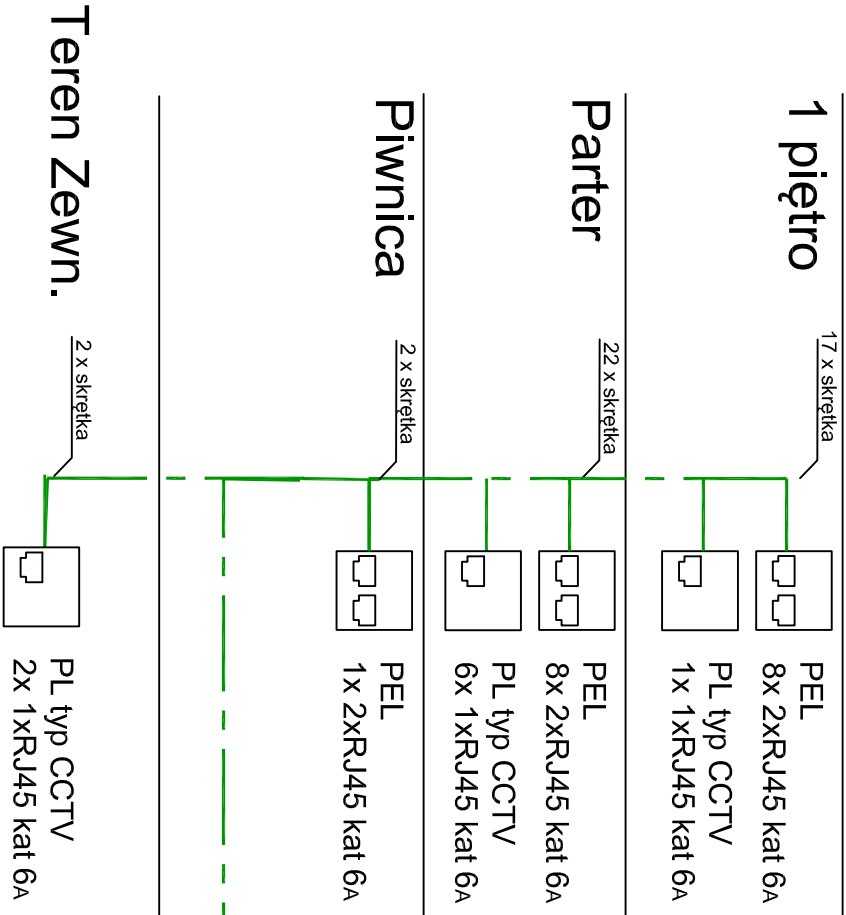

**UWAGA**

W pomieszczeniu garażu zainstalować skrzynkę rozdzielczą LSA 30 parową w które zadeterminować wchodzące do budynku kable wieloparowe. W instalacji należy przygotować wypust kablowy poprzez ułożenie rury elektroinstalacyjnej RKG 100 pomiędzy szafą serwerową a projektowaną skrzynką rozdzielczą. Instalacja ta umożliwi wprowadzenie oraz podłączenie kabla wieloparowego oraz zakończenie go na łączówkach ISDN w projektowanej szafie serwerowej.

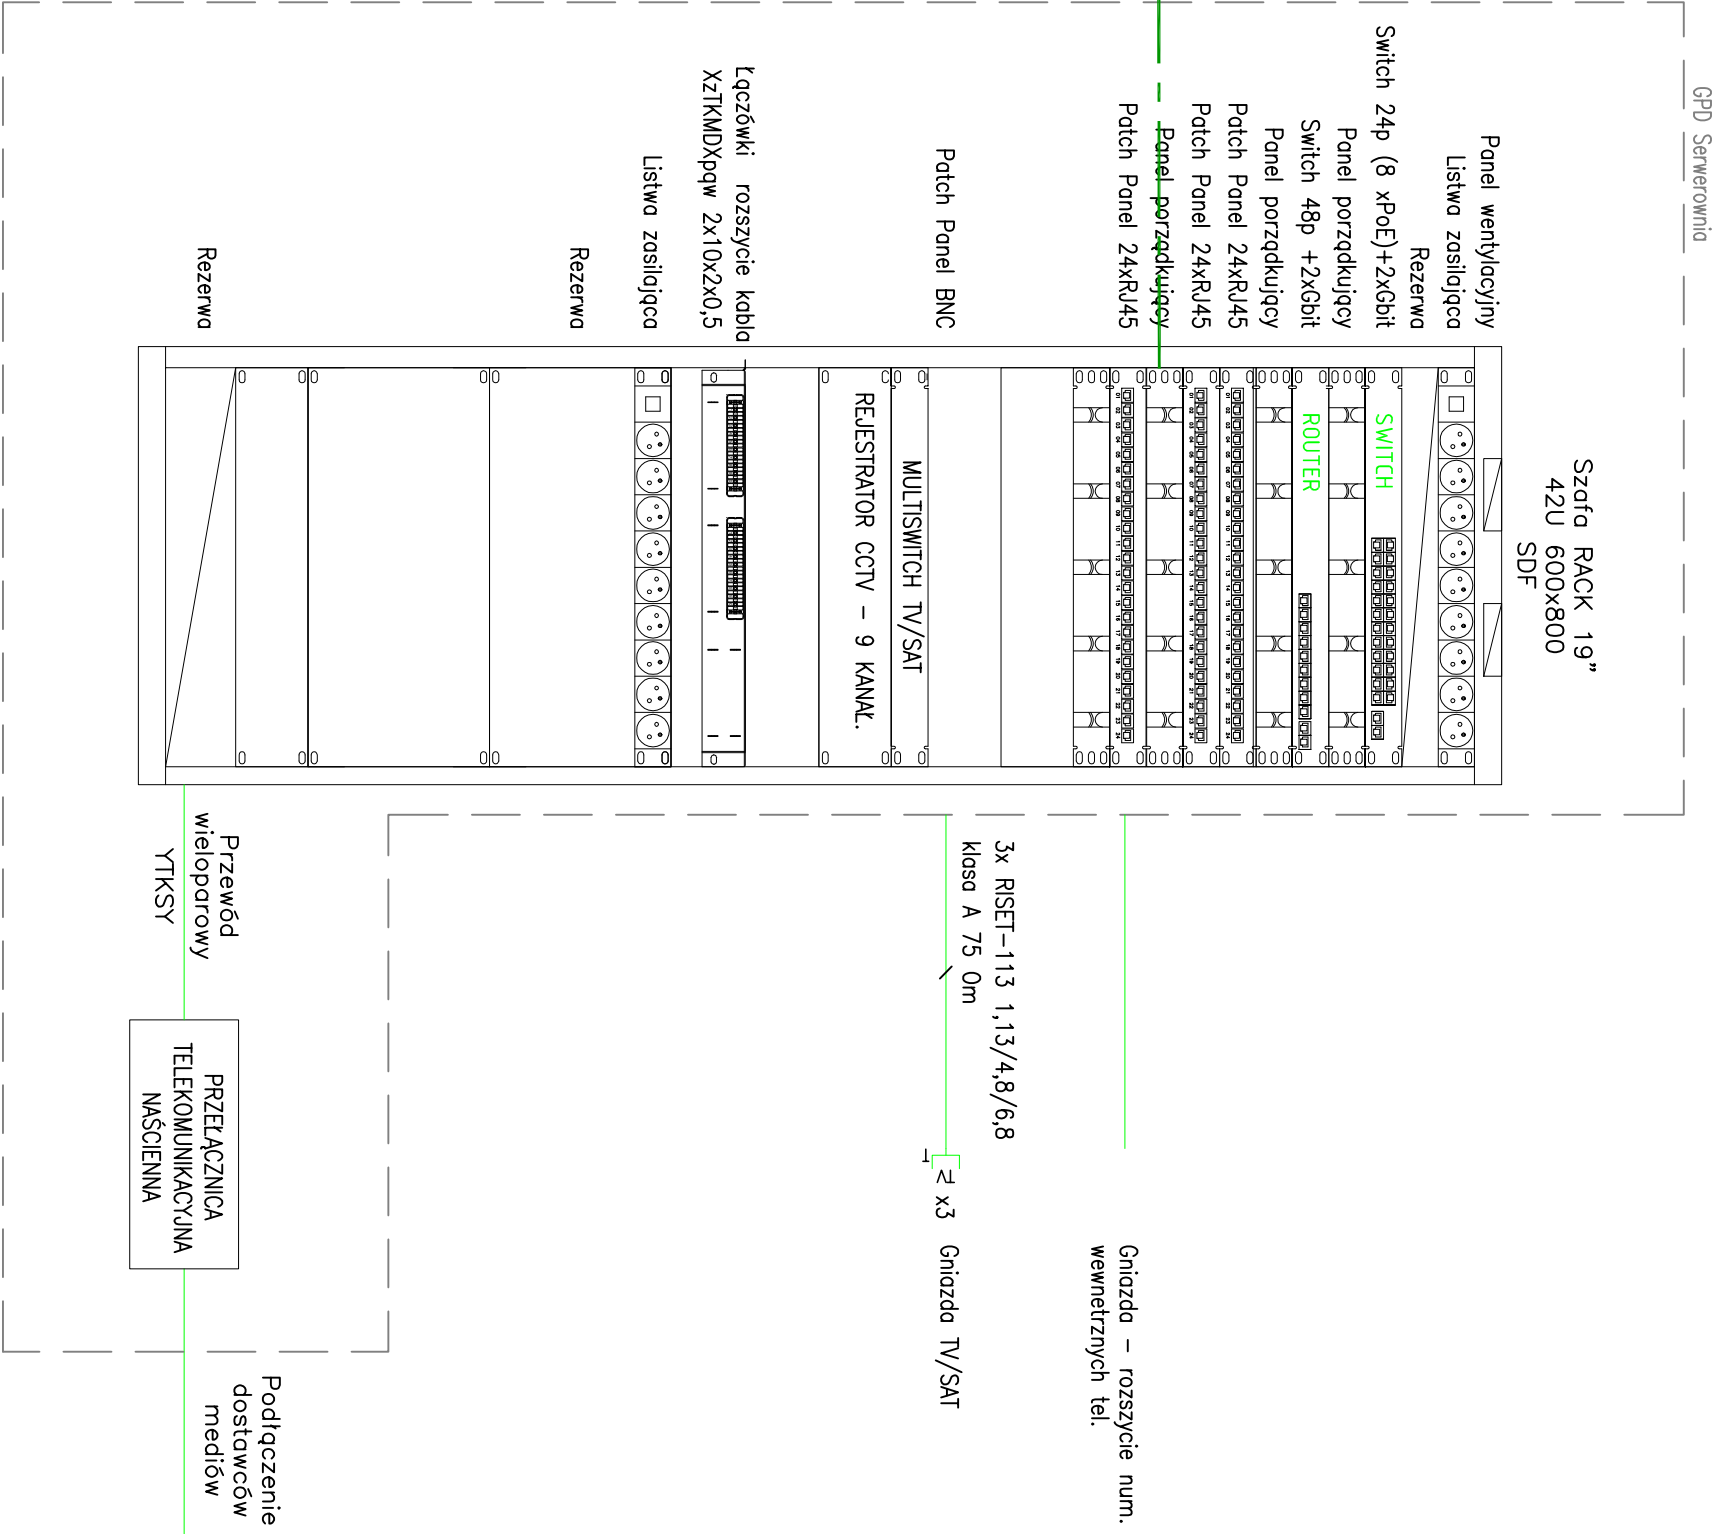

| PRACOWNIA                                                                                    | NADZIA INWESTYCJA   | INWESTOR                                                              | ZESPÓŁ AUTORSKI         | NR UPRAWNIENIA                                              | PODS                             | DATA       |
|----------------------------------------------------------------------------------------------|---|-----------------------------------------------------------------------|-------------------------|-------------------------------------------------------------|----------------------------------|------------|
| <b>GDP</b><br>ARCHITEKTURA<br>al.Grynwaldzka.27@urp.gda.pl<br>80-266 Gdańsk, +48 504 724 669 | KOMPLEKSOWY REMONT, TERMOIZOLACJA I PRZEBUDOWA POSTERUNKU POLICJI W LUBIECHOWIE WRAZ Z WYKONANIEM INSTALACJI WEWNĘTRZNYCH, C.O., WOD.-KAN., ELEKTRYCZNEJ, TELEFONICZNEJ, ORAZ ZAGOSPODAROWANIEM DZIAŁKI NR103. | KOMENDANT WODJEWÓDZKI POLICJI W GDAŃSKU, 80-819 GDAŃK, UL. OKOPOWA 15 | mgr. inż. ROMAN GLANDER | nr. 447/2017/2018<br>nr. 447/2017/2018<br>nr. 447/2017/2018 | PROJEKT BUDOWLANY                | X.2017     |
|                                                                                              |   |                                                                       |                         |                                                             | NADZIA KRYSKUNU                  | NR RISZUNU |
|                                                                                              |   |                                                                       |                         |                                                             | Inst. Teletechniczne – Schemat   | T-05       |
|                                                                                              |   |                                                                       |                         |                                                             | Inst. Strukturalnej, widok szafy | SKALA      |
|                                                                                              |   |                                                                       |                         |                                                             | BRAMA                            | 1:100      |
|                                                                                              |   |                                                                       |                         |                                                             | TELETECHNICZNA                   |            |