SCHEMAT POŁACZEŃ INSTALACJI SYGNALIZACJI PRZYZYWOWEJ

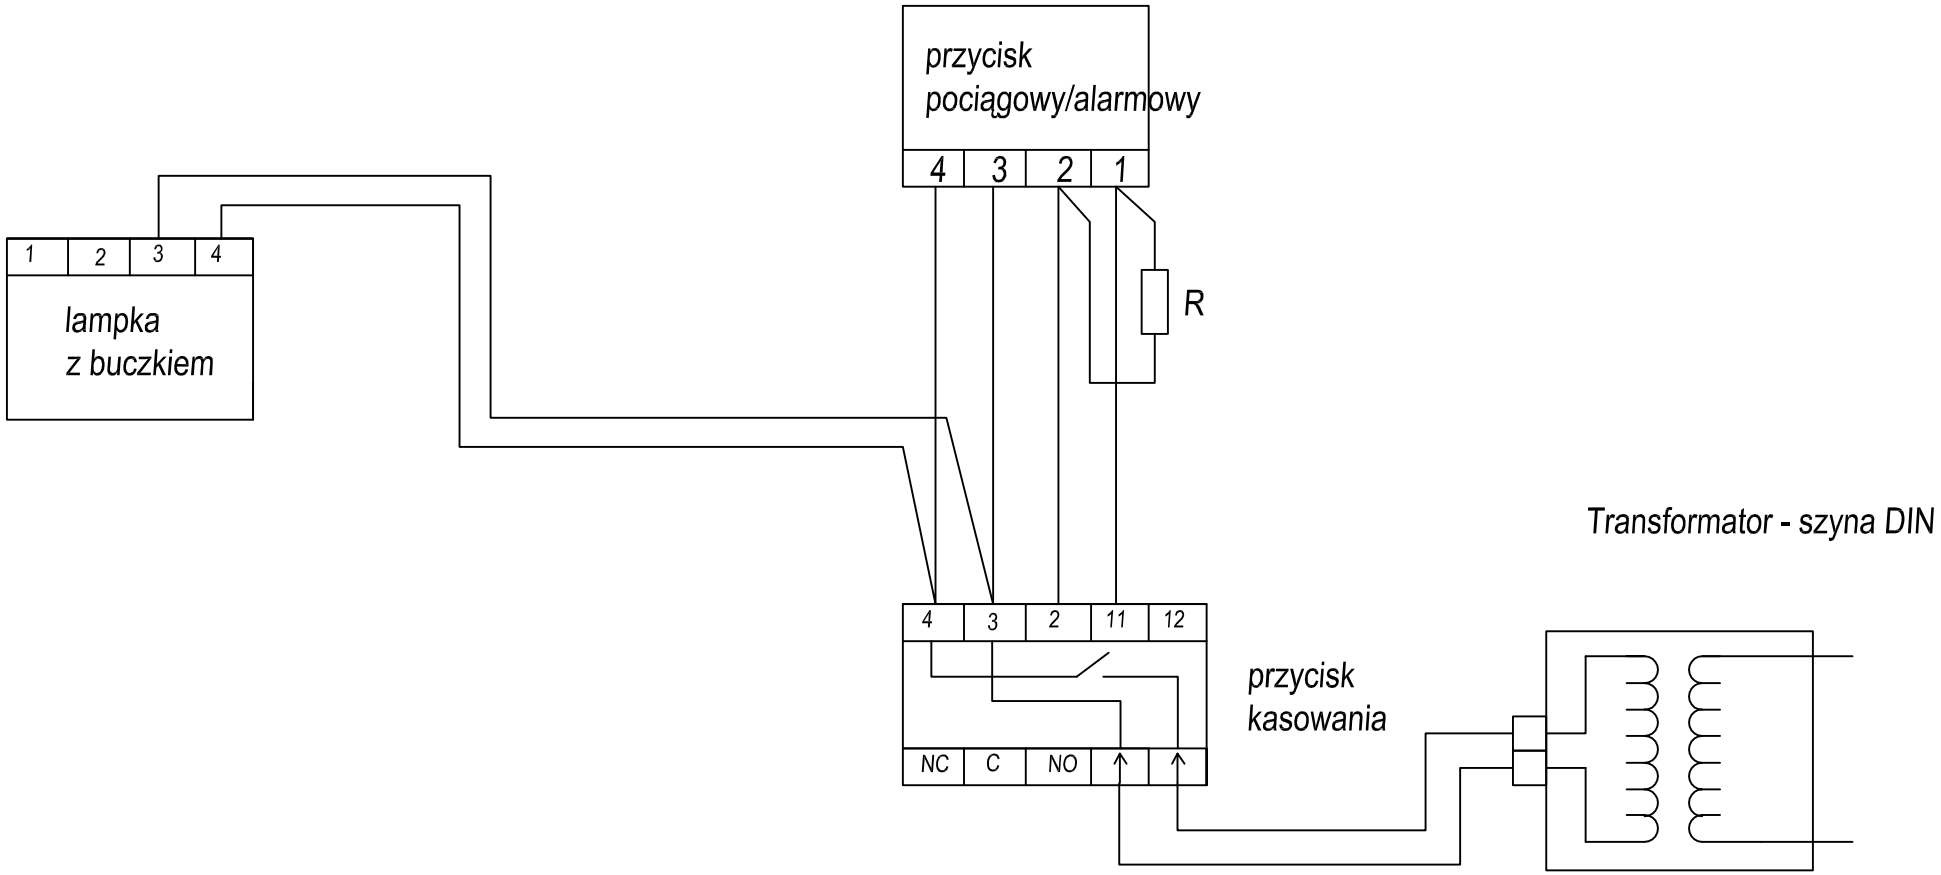

PRACOWNIA	NAZWA INWESTYCJI	INWESTOR	ZESPÓŁ AUTORSKI	NR UPRAWNIEŃ	PODPIS	FAZA	DATA
GDA ARCHITEKCI al.Grunwaldzka 219biuro@gdaa.pl I piętro, lok.7www.gdaa.pl 80-266 Gdańsk,+48 504 724 669	KOMPLEKSOWY REMONT, TERMOMODERNIZACJA I PRZEBUDOWA POSTERUNKU POLICJI W LUBICHOWIE WRAZ Z WYKONANIEM INSTALACJI WEWNĘTRZNYCH: C.O., WOD.-KAN., ELEKTRYCZNEJ, TELETECHNICZNEJ, ORAZ ZAGOSPODAROWANIEM DZIAŁKI NR176.	KOMENDANT WOJEWÓDZKI POLICJI W GDAŃSKU, 80-819 GDAŃK, UL.OKOPOWA 15	tech. STEFAN KONONOWICZ	Upr. UAN-IK2-7210/68/87 do projektowania w spec. telekomunikacyjnej		PROJEKT BUDOWLANY	X.2017
			mgr. inż. ROMAN GLANDER	Upr. KUP/0168/PWOT/06 do projektowania w spec. telekomunikacyjnej		NAZWA RYSUNKU Inst. Teletechniczne - Schemat inst. Przyzywowej	NR RYSUNKU T-07
	ADRES INWESTYCJI WOJ. POMORSKIE,GMINA LUBICHOWO, LUBICHOWO, OBRĘB LUBICHOWO 0002, UL. BOLESŁAWA PRUSA 7, DZ. NR 176					BRANŻA TELETECHNICZNA	SKALA 1:100