


PIĘTRO

POWIERZCHNIA UŻYTKOWA PIĘTRO		
2 / 1	GABINET	29.360000
2 / 2	KORYTARZ	7.610000
2 / 3	GABINET KOMENDANTA	12.530000
2 / 4	GABINET	22.680000
2 / 5	ARCHIWUM	9.900000
2 / 6	ANEKS KUCHENNY	3.080000
2 / 7	UMYWALNIA	2.910000
2 / 8	PRZYSZNIC	1.420000
2 / 9	WC	1.290000
2 / 10	CELA	1.730000
PIĘTRO RAZEM		92.510000

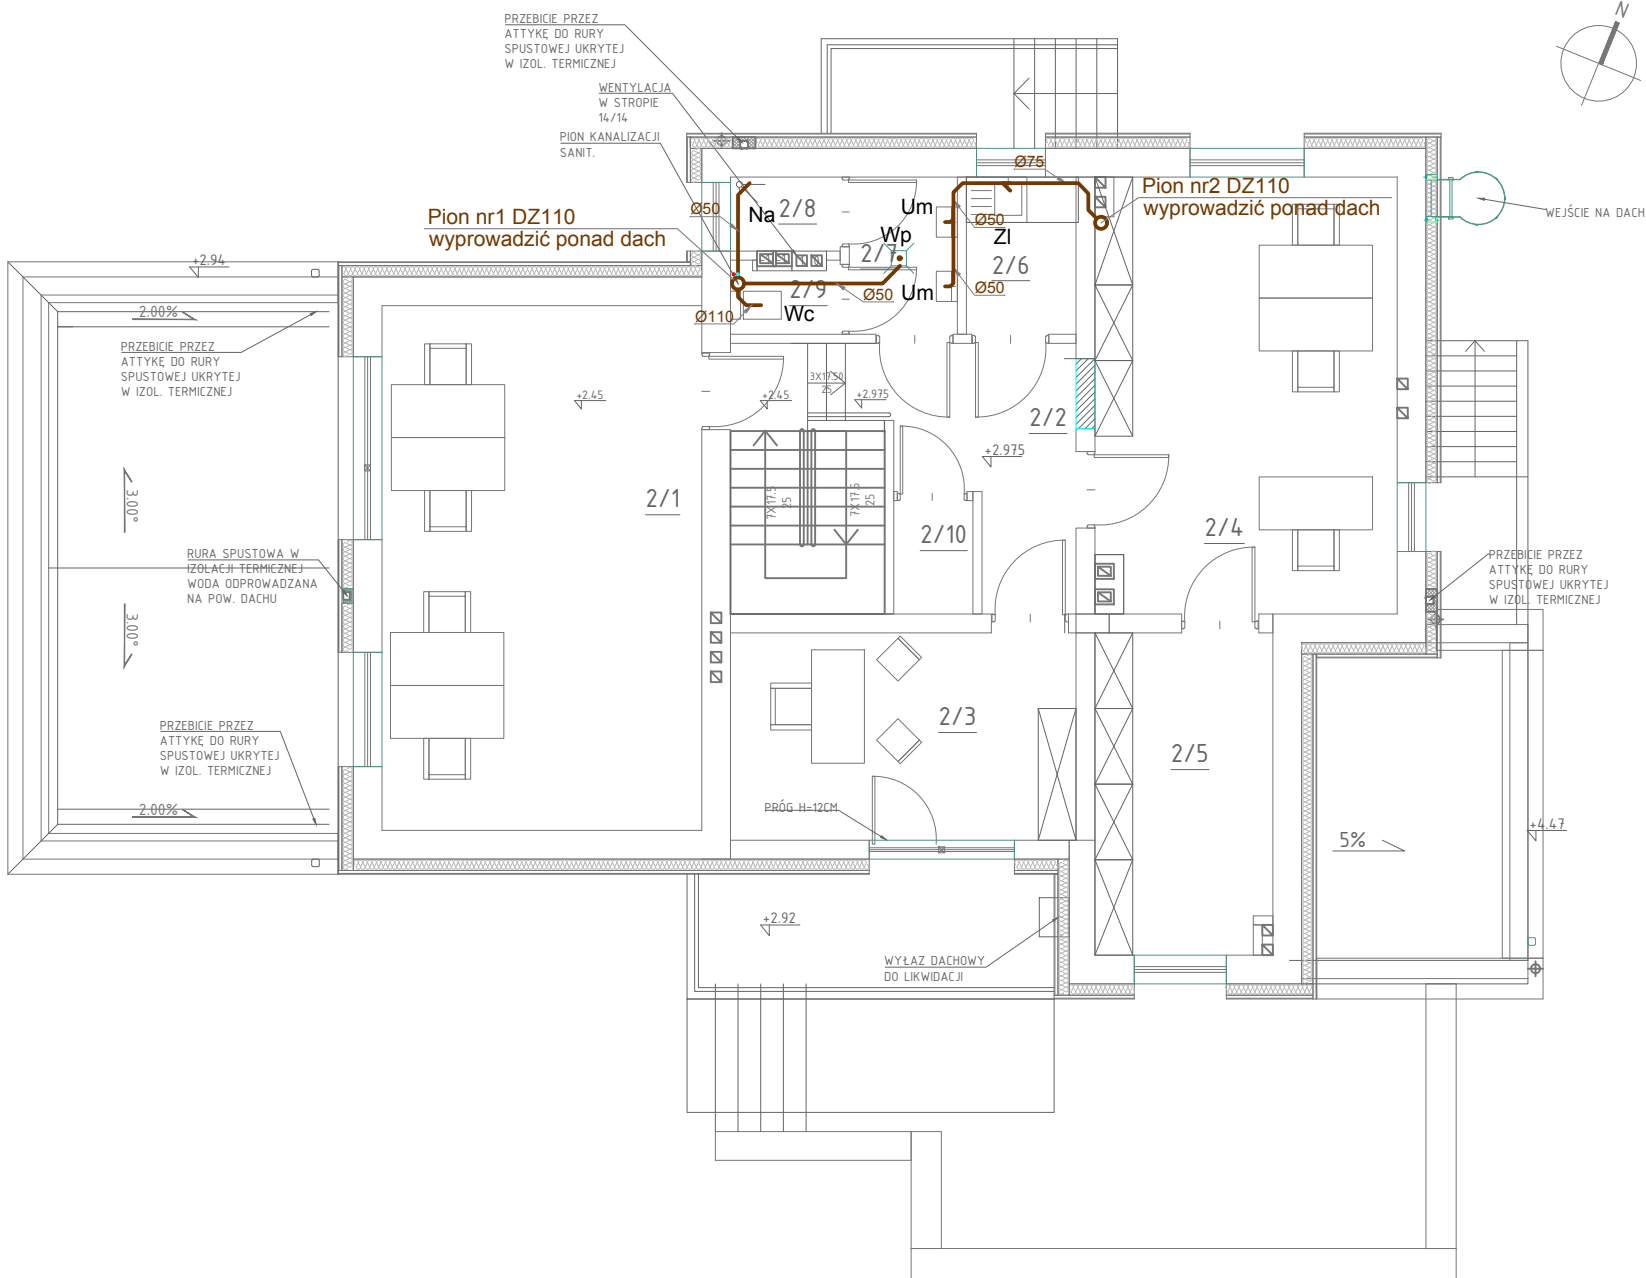

Legenda:

Um - umywalka
ZI - zlewozmywak
Wc - miska ustępowa
Na - natrysk
Wp - wpust podłogowy
RO - rura ochronna

Proj. przewód kanalizacji sanitarnej PVC

<div>PRACOWNIA</div> <div><div>GDA</div><div>ARCHITEKCI</div></div> <div>al.Grunwaldzka 219 I piętro, lok.7 80-266 Gdańsk,</div> <div>biuro@gdaa.pl www.gdaa.pl +48 504 724 669</div>	<div>NAZWA INWESTYCJI</div> <div>KOMPLEKSOWY REMONT, TERMOMODERNIZACJA PRZEBUDOWA POSTERUNKU POLICJI W LUBICHOWIE WRAZ Z WYKONANIEM INSTALACJI WEWNĘTRZNYCH: C.O., WOD.-KAN., ELEKTRYCZNEJ, TELETECHNICZNEJ, ORAZ ZAGOSPODAROWANIEM DZIAŁKI NR 176.</div> <div>ADRES INWESTYCJI</div> <div>WOJ. POMORSKIE, GMINA LUBICHOWO, LUBICHOWO, OBRĘB: LUBICHOWO 0002, UL. BOLESŁAWA PRUSA 7, DZ. NR 176</div>	<div>INWESTOR</div> <div>KOMENDANT WOJEWÓDZKI POLICJI W GDAŃSKU, 80-819 GDĄŃK, ULOKOPOWA 15</div>	<div>ZESPÓŁ AUTORSKI</div> <div>mgr inż. Daniel Wiśniewski</div>	<div>NR UPRAWNIEN</div> <div>KUP/0102/PW05/13</div>	<div>PODPIS</div>	<div>FAZA</div> <div>PROJEKT WYKONAWCZY</div>	<div>DATA</div> <div>VII.2017</div>
			<div>mgr inż. Jan Wiśniewski</div>	<div>KUP/0053/P005/11</div>		<div>NAZWA RYSUNKU</div> <div>PIETRO - instalacja kan. sanitarnej</div>	<div>NR RYSUNKU</div> <div>S.10.</div>
			<div>mgr inż. arch. KRZYSZTOF GĄSIOR-DĄBROWSKI</div>			<div>BRANŻA</div> <div>SANITARNA</div>	<div>SKALA</div> <div>1:100</div>