


PIĘTRO

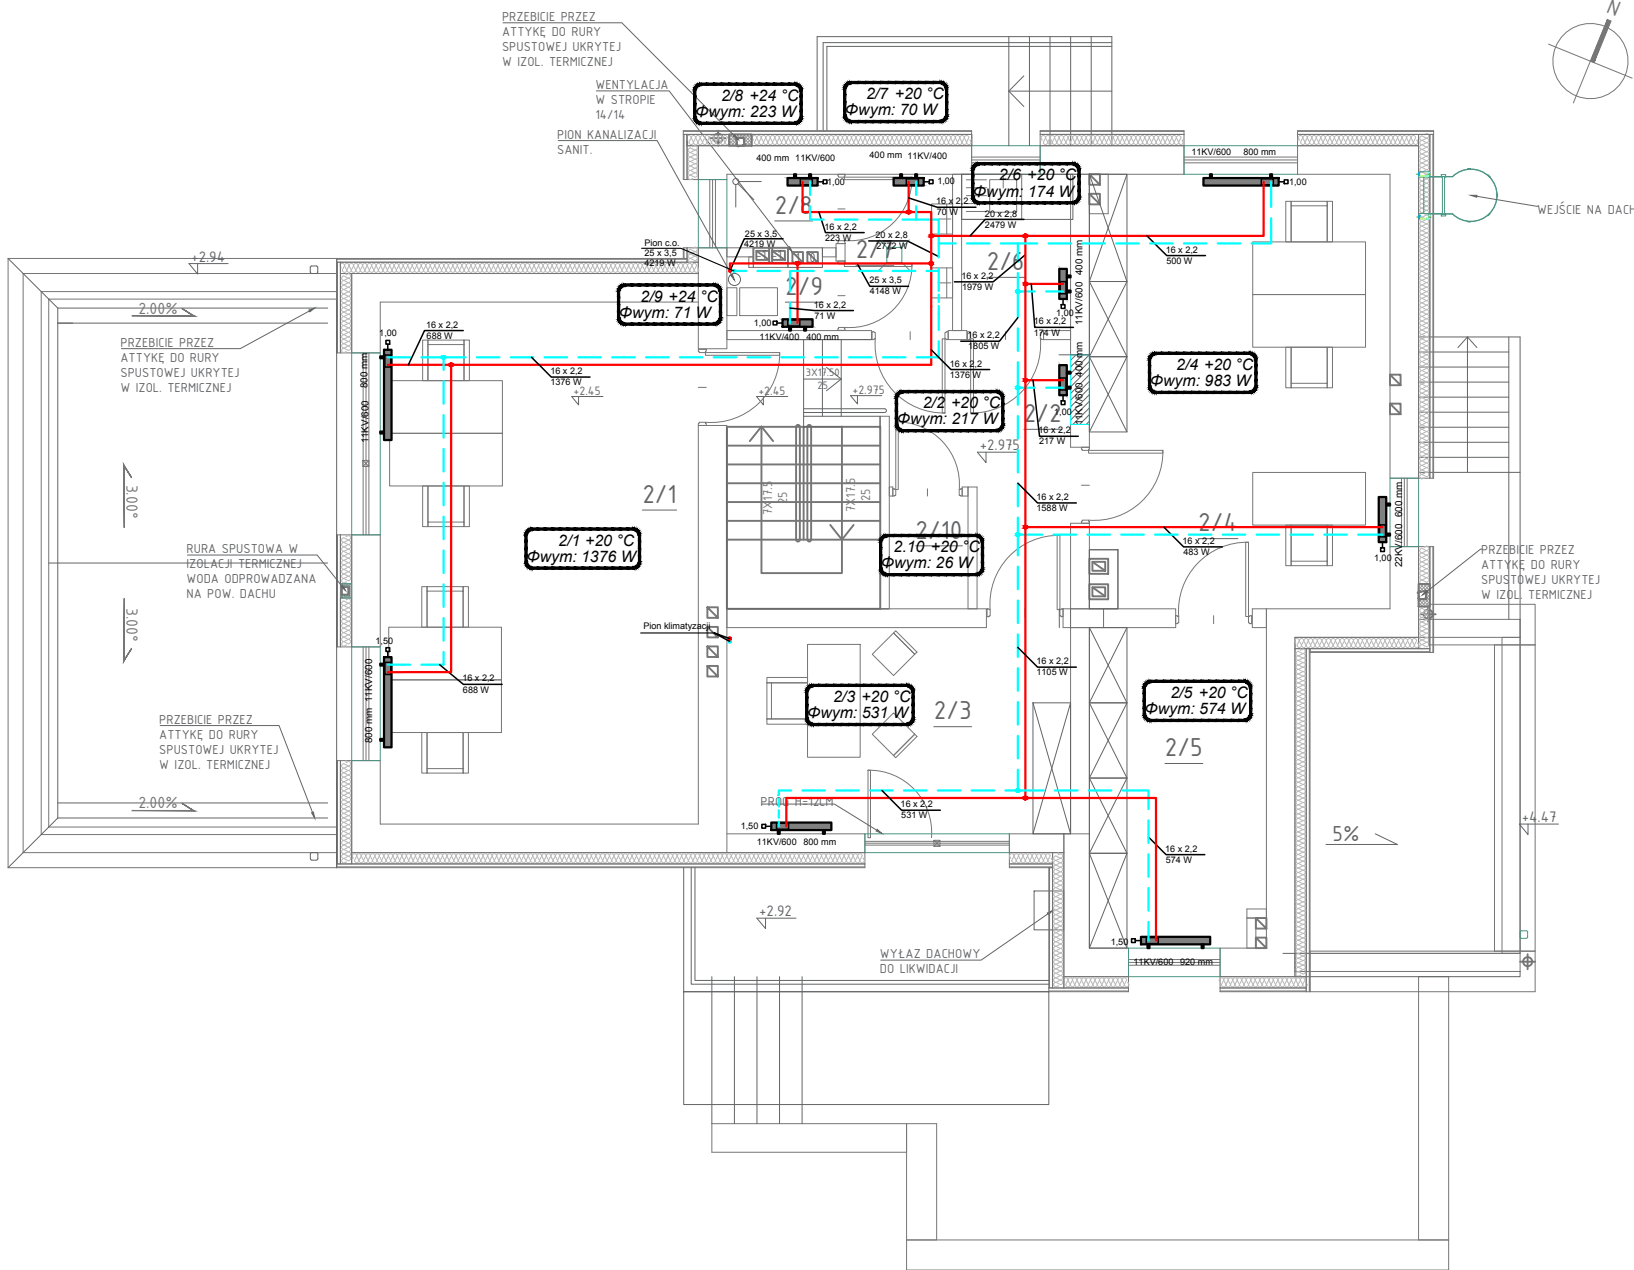

POWIERZCHNIA UŻYTKOWA PIĘTRO		
2 / 1	GABINET	29.360000
2 / 2	KORYTARZ	7.610000
2 / 3	GABINET KOMENDANTA	12.530000
2 / 4	GABINET	22.680000
2 / 5	ARCHIWUM	9.900000
2 / 6	ANEKS KUCHENNY	3.080000
2 / 7	UMYWALNIA	2.910000
2 / 8	PRZYSZNIC	1.420000
2 / 9	WC	1.290000
2 / 10	CELA	1.730000
PIĘTRO RAZEM		92.510000

LEGENDA:

- Przewód zasilania, PE-RT/AI/PE-RT
- Przewód powrotu, PE-RT/AI/PE-RT
- 0.10 +20 °C
Φwym: 465 W — Numer pomieszczenia/Temperaturę wewnętrzną
Zapotrzebowanie na ciepło
- Grzejnik płytowy Cosmo zaworowe

<div>PRACOWNIA</div> <div>GDA</div> <div>ARCHITEKCI</div> <div>al.Grunwaldzka 219 I piętro, lok.7 80-266 Gdańsk,</div> <div>biuro@gdaa.pl www.gdaa.pl +48 504 724 669</div>	<div>NAZWA INWESTYCJI</div> <div>KOMPLEKSOWY REMONT, TERMOMODERNIZACJA I PRZEBUDOWA POSTERUNKU POLICJI W LUBICHOWIE WRAZ Z WYKONANIEM INSTALACJI WEWNĘTRZNYCH: C.O., WOD.-KAN., ELEKTRYCZNEJ, TELETECHNICZNEJ, ORAZ ZAGOSPODAROWANIEM DZIAŁKI NR 176.</div>	<div>INWESTOR</div> <div>KOMENDANT WOJEWÓDZKI POLICJI W GDAŃSKU, 80-819 GDAŃK, UL. OKOPOWA 15</div>	<div>ZESPÓŁ AUTORSKI</div> <div>mgr inż. Daniel Wiśniewski mgr inż. Jan Wiśniewski</div>		<div>NR UPRAWNIEN</div> <div>KUP/0153/PW05/13 KUP/0053/P005/11</div>	<div>PODPIS</div>	<div>FAZA</div> <div>PROJEKT WYKONAWCZY</div>	<div>DATA</div> <div>VII.2017</div>
			<div>NR RYSUNKU</div> <div>PIĘTRO – instalacja c.o.</div>				<div>NR RYSUNKU</div> <div>S.17.</div>	
			<div>BRANŻA</div> <div>SANITARNA</div>				<div>SKALA</div> <div>1:100</div>	
			<div>mgr inż. arch. KRZYSZTOF GĄSIOR-DABROWSKI</div>					