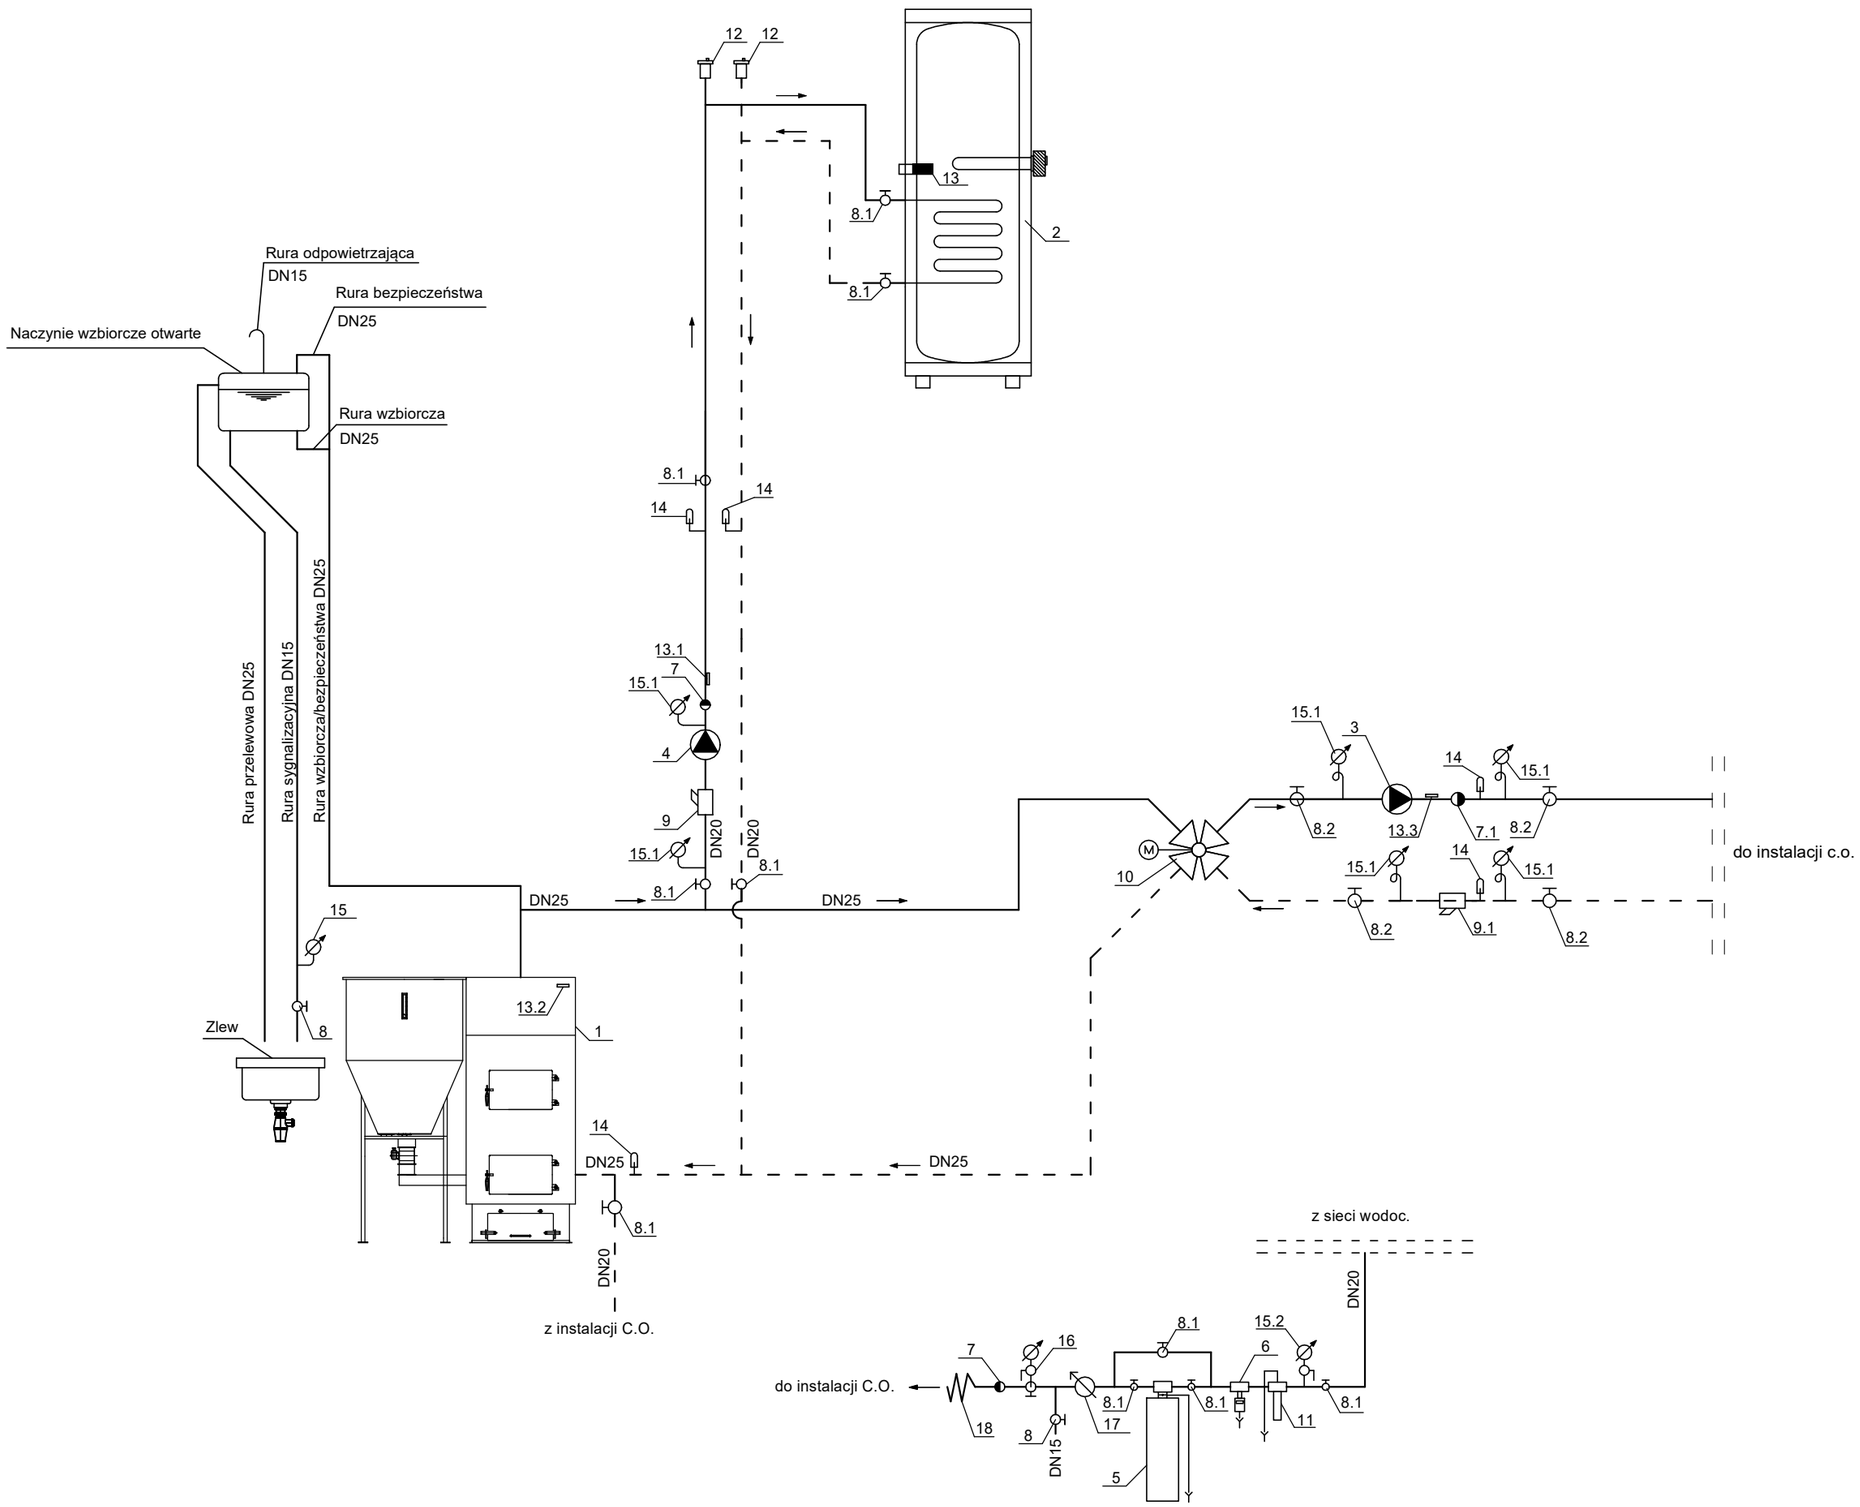

LEGENDA:

1 - kocioł na paliwo stałe o mocy 20 kW
2 - zasobnik c.w.u. poj. 150l
3 - pompa obiegu kotłowego 25/1-8
4 - pompa ładująca podgrzewacz c.w.u. 20/1-6
5 - zmiękczacz wody
6 - zawór antyskażeniowy DN20
7 - zawór zwrotny DN20
7.1 - zawór zwrotny DN25
8 - zawór kulowy odcinający DN15
8.1 - zawór kulowy odcinający DN20
8.2 - zawór kulowy odcinający DN25
9 - filtr siatkowy DN20
9.1 - filtr siatkowy DN25
10 - zawór regulacyjny mieszający 4-drogowy DN25
11 - filtr DN20
12 - odpowietrznik automatyczny DN15
13 - czujnik temperatury zanurzeniowy
13.1 - czujnik temperatury przylgowy
13.2 - czujnik temperatury kotła
13.3 - czujnik temperatury przylgowy
14 - termometr
15 - manometr 0-1 bar
15.1 - manometr 0-0.4 MPa
15.2 - manometr 0-1.0 MPa
16 - zawór dopełniający z manometrem
17 - wodomierz DN15
18 - połączenie elastyczne rozłączne

PRACOWNIA: GDA ARCHITEKCI; al.Grunwaldzka 219, I piętro, lok.7, 80-266 Gdańsk; biuro@gdaa.pl, www.gdaa.pl, +48 504 724 669	NAZWA INWESTYCJI: KOMPLEKSOWY REMONT, TERMOMODERNIZACJA I PRZEBUDOWA POSTERUNKU POLICJI W LUBICHOWIE WRAZ Z WYKONANIEM INSTALACJI WEWNĘTRZNYCH: C.O., WOD.-KAN., ELEKTRYCZNEJ, TELETECHNICZNEJ, ORAZ ZAGOSPODAROWANIEM DZIAŁKI NR 176.	INWESTOR: KOMENDANT WOJEWÓDZKI POLICJI W GDAŃSKU, 80-819 GDAŃK, UL.OKOPOWA 15	ZESPÓŁ AUTORSKI: mgr inż. Daniel Wiśniewski	NR UPRAWNIEŃ: KUP/0152/PWOS/13	PODPIS:	FAZA: PROJEKT WYKONAWCZY	DATA: VII.2017
			mgr inż. Jan Wiśniewski	KUP/0053/POOS/11		NAZWA RYSUNKU: Schemat technologiczny kołła	NR RYSUNKU: S.20.
	ADRES INWESTYCJI: WOJ. POMORSKIE, GMINA LUBICHOWO, LUBICHOWO, OBRĘB: LUBICHOWO 0002, UL. BOLESŁAWA PRUSA 7, DZ. NR 176		mgr inż. arch. KRZYSZTOF GĄSIOR-DĄBROWSKI			BRANZA: SANITARNA	SKALA: -