


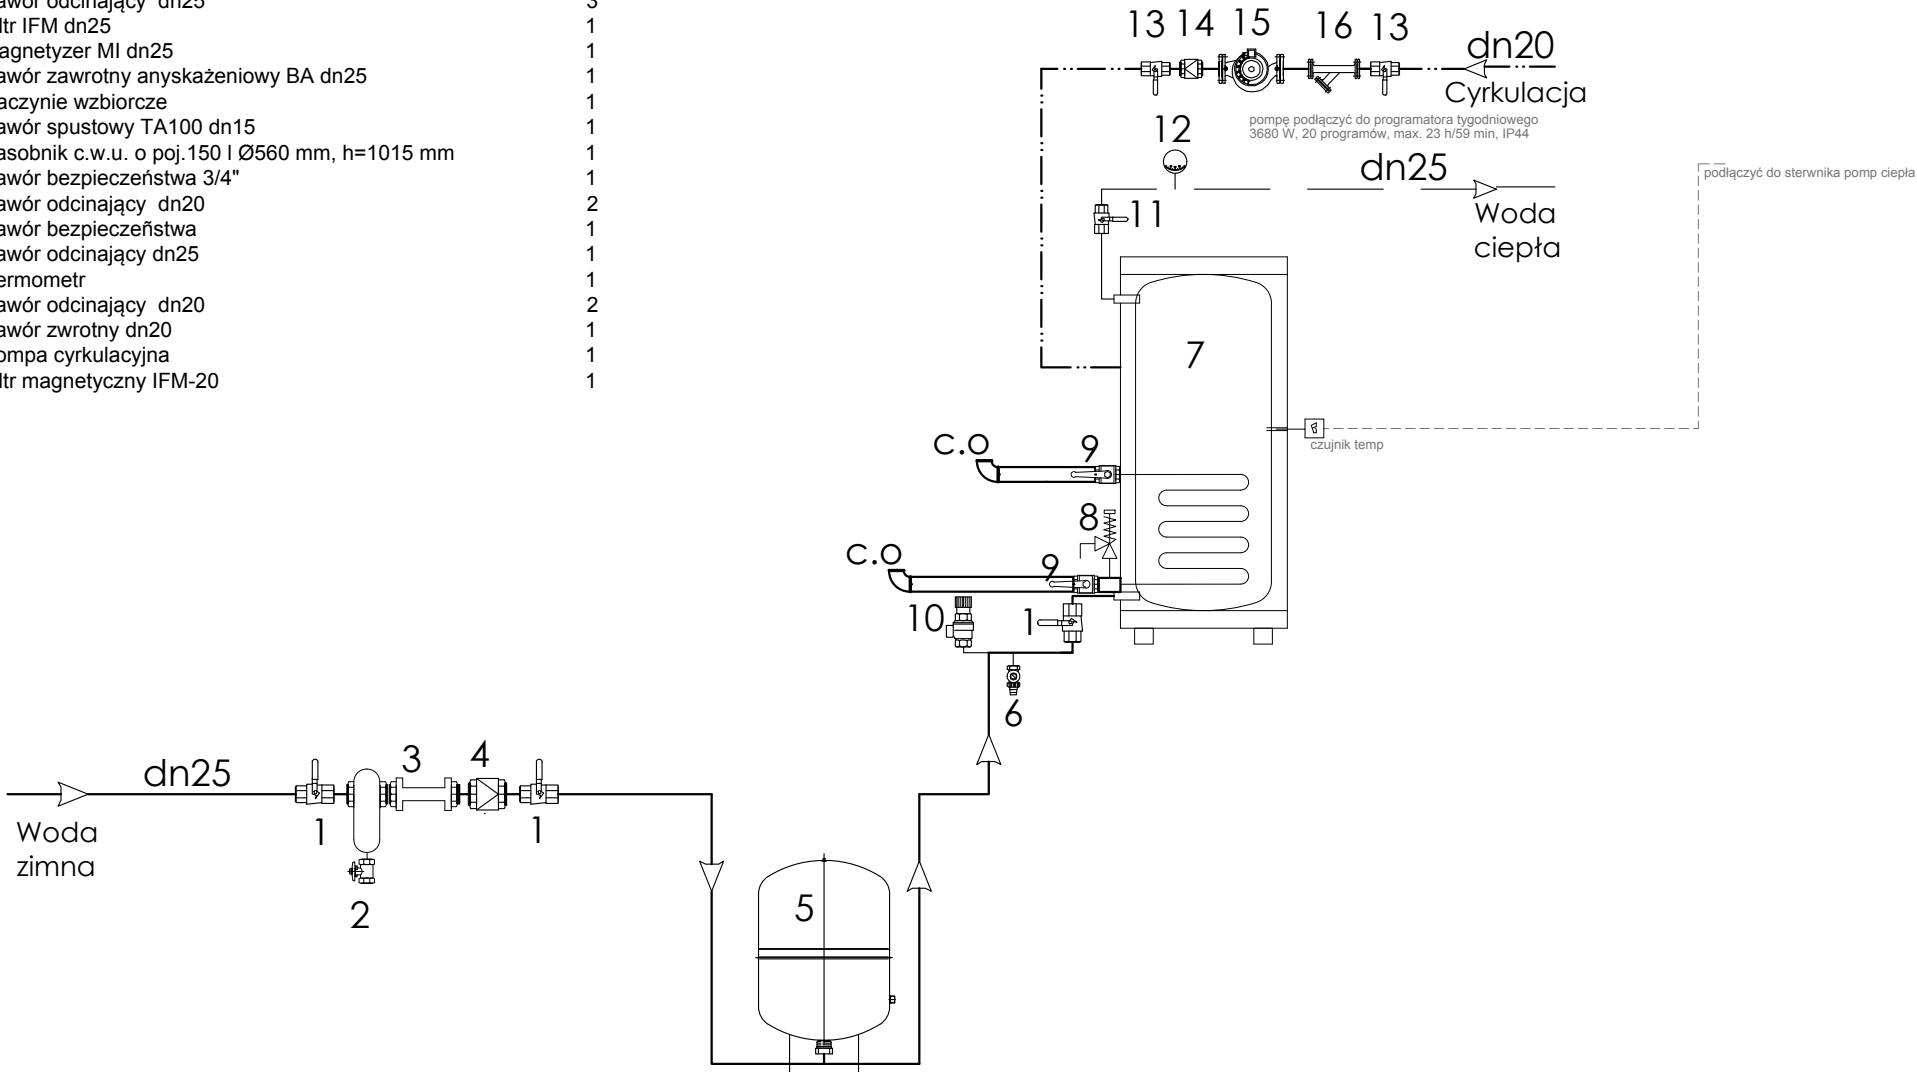

Lp	Nazwa	Ilość
1	Zawór odcinający dn25	3
2	Filtr IFM dn25	1
3	Magnetyzer MI dn25	1
4	Zawór zawrotny anyskażeniowy BA dn25	1
5	Naczynie wzbiorcze	1
6	Zawór spustowy TA100 dn15	1
7	Zasobnik c.w.u. o poj. 150 l Ø560 mm, h=1015 mm	1
8	Zawór bezpieczeństwa 3/4"	1
9	Zawór odcinający dn20	2
10	Zawór bezpieczeństwa	1
11	Zawór odcinający dn25	1
12	Termometr	1
13	Zawór odcinający dn20	2
14	Zawór zwrotny dn20	1
15	Pompa cyrkulacyjna	1
16	Filtr magnetyczny IFM-20	1



<div>PRACOWNIA</div> <div></div> <div>al. Grunwaldzka 219 I piętro, lok.7 80-266 Gdańsk,</div>	<div></div> <div>biuro@gdaa.pl www.gdaa.pl +48 504 724 669</div>	NAZWA INWESTYCJI	INWESTOR	ZESPÓŁ AUTORSKI	NR UPRAWNIENI	PODPIS	FAZA	DATA
		KOMPLEKSOWY REMONT, TERMOMODERNIZACJA I PRZEBUDOWA POSTERUNKU POLICJI W LUBICHOWIE WRAZ Z WYKONANIEM INSTALACJI WEWNĘTRZNYCH: C.O., WOD.-KAN., ELEKTRYCZNEJ, TELETECHNICZNEJ, ORAZ ZAGOSPODAROWANIE DZIAŁKI NR 176	KOMENDANT WOJEWÓDZKI POLICJI W GDAŃSKU, 80-819 GDAŃK, UL.KOŁKOWA 15	mgr inż. Daniel Wiśniewski KUP/0853/PJ0201/13		PROJEKT WYKONAWCZY	VII.2017	
				mgr inż. Jan Wiśniewski KUP/0853/PJ0201/15		NAZWA RYSUNKU Schemat zasobnika c.w.u.	NR RYSUNKU S.6.	
		ADRES INWESTYCJI				BRANŻA SKALA		
		WOJ. POMORSKIE, GMINA LUBICHOWO, LUBICHOWO, ODREŚ: LUBICHOWO 0002, UL. POLESKA PRUSA 2, DZ. NR 176	mgr inż. arch. KRZYSZTOF GAŚIOR-DABROWSKI		SANITARNA -			