


POWIERZCHNIA UŻYTKOWA PIWNICA		
0 / 1	KOMUNIKACJA	6.50000
0 / 2	KOMUNIKACJA	5.12000
0 / 3	WC	1.63000
0 / 4	ŁAZIENKA	4.89000
0 / 5	WC	1.78000
0 / 6	SZATNIA	4.97000
0 / 7	POM. NA OPAŁ	6.78000
0 / 8	KOTŁOWNIA	8.96000
0 / 9	KOMUNIKACJA	5.98000
0 / 10	KOM. LOKATORA	7.96000
0 / 11	KOM. LOKATORA	3.86000
0 / 12	SERWEROWNIA	9.89000
PIWNICA RAZEM		68.32000

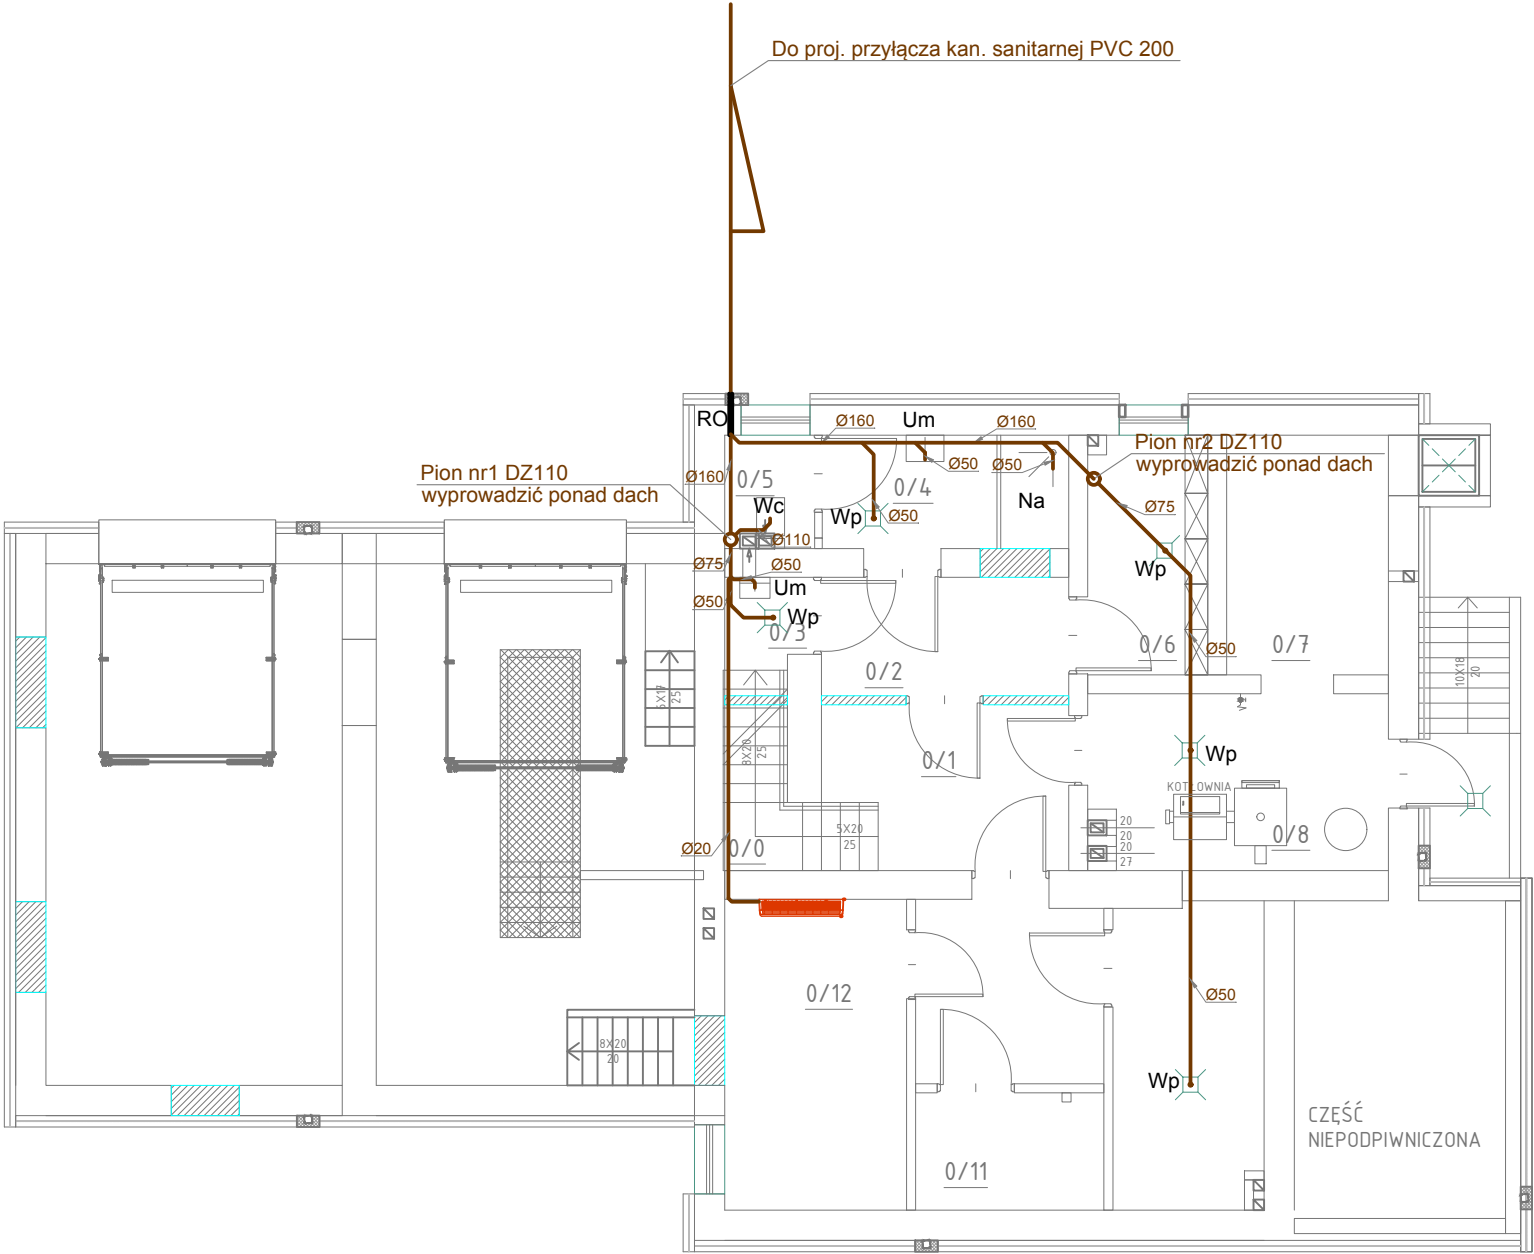

Legenda:

- Um - umywalka
- Zl - zlewozmywak
- Wc - miska ustępowa
- Na - natrysk
- Wp - wpust podłogowy
- RO - rura ochronna

Proj. przewód kanalizacji sanitarnej PVC

- klimatyzator ścienny 4kW

<div>PRACOWNIA</div> <div><div>GDA</div><div>ARCHITEKCI</div></div> <div>al.Grunwaldzka 219 I piętro, lok.7 80-266 Gdańsk,</div> <div>biuro@gdaa.pl www.gdaa.pl +48 504 724 669</div>	<div>NAZWA INWESTYCJI</div> <div>KOMPLEKSOWY REMONT, TERMOMODERNIZACJA PRZEBUDOWA POSTERUNKU POLICJI W LUBICHOWIE WRAZ Z WYKONANIEM INSTALACJI WEWNĘTRZNYCH: C.O., WOD.-KAN., ELEKTRYCZNEJ, TELETECHNICZNEJ, ORAZ ZAGOSPODAROWANIEM DZIAŁKI NR 176.</div> <div>ADRES INWESTYCJI</div> <div>WOJ. POMORSKIE, GMINA LUBICHOWO, LUBICHOWO, OBRĘB: LUBICHOWO 0002, UL. BOLESŁAWA PRUSA 7, DZ. NR 176</div>	<div>INWESTOR</div> <div>KOMENDANT WOJEWÓDZKI POLICJI W GDAŃSKU, 80-819 GDĄŃK, UL. OKOPOWA 15</div>	<div>ZESPÓŁ AUTORSKI</div> <div>mgr inż. Daniel Wiśniewski</div>	<div>NR UPRAWNIEN</div> <div>KUP/1012/PW/05/13</div>	<div>PODPIS</div>	<div>FAZA</div> <div>PROJEKT WYKONAWCZY</div>	<div>DATA</div> <div>VII.2017</div>
			<div>mgr inż. Jan Wiśniewski</div>	<div>KUP/1003/P005/11</div>		<div>NAZWA RYSUNKU</div> <div>PIWNICA - instalacja kan. sanitarnej</div>	<div>NR RYSUNKU</div> <div>S.8.</div>
			<div>mgr inż. arch. KRZYSZTOF GĄSIOR-DĄBROWSKI</div>			<div>BRANŻA</div> <div>SANITARNA</div>	<div>SKALA</div> <div>1:100</div>