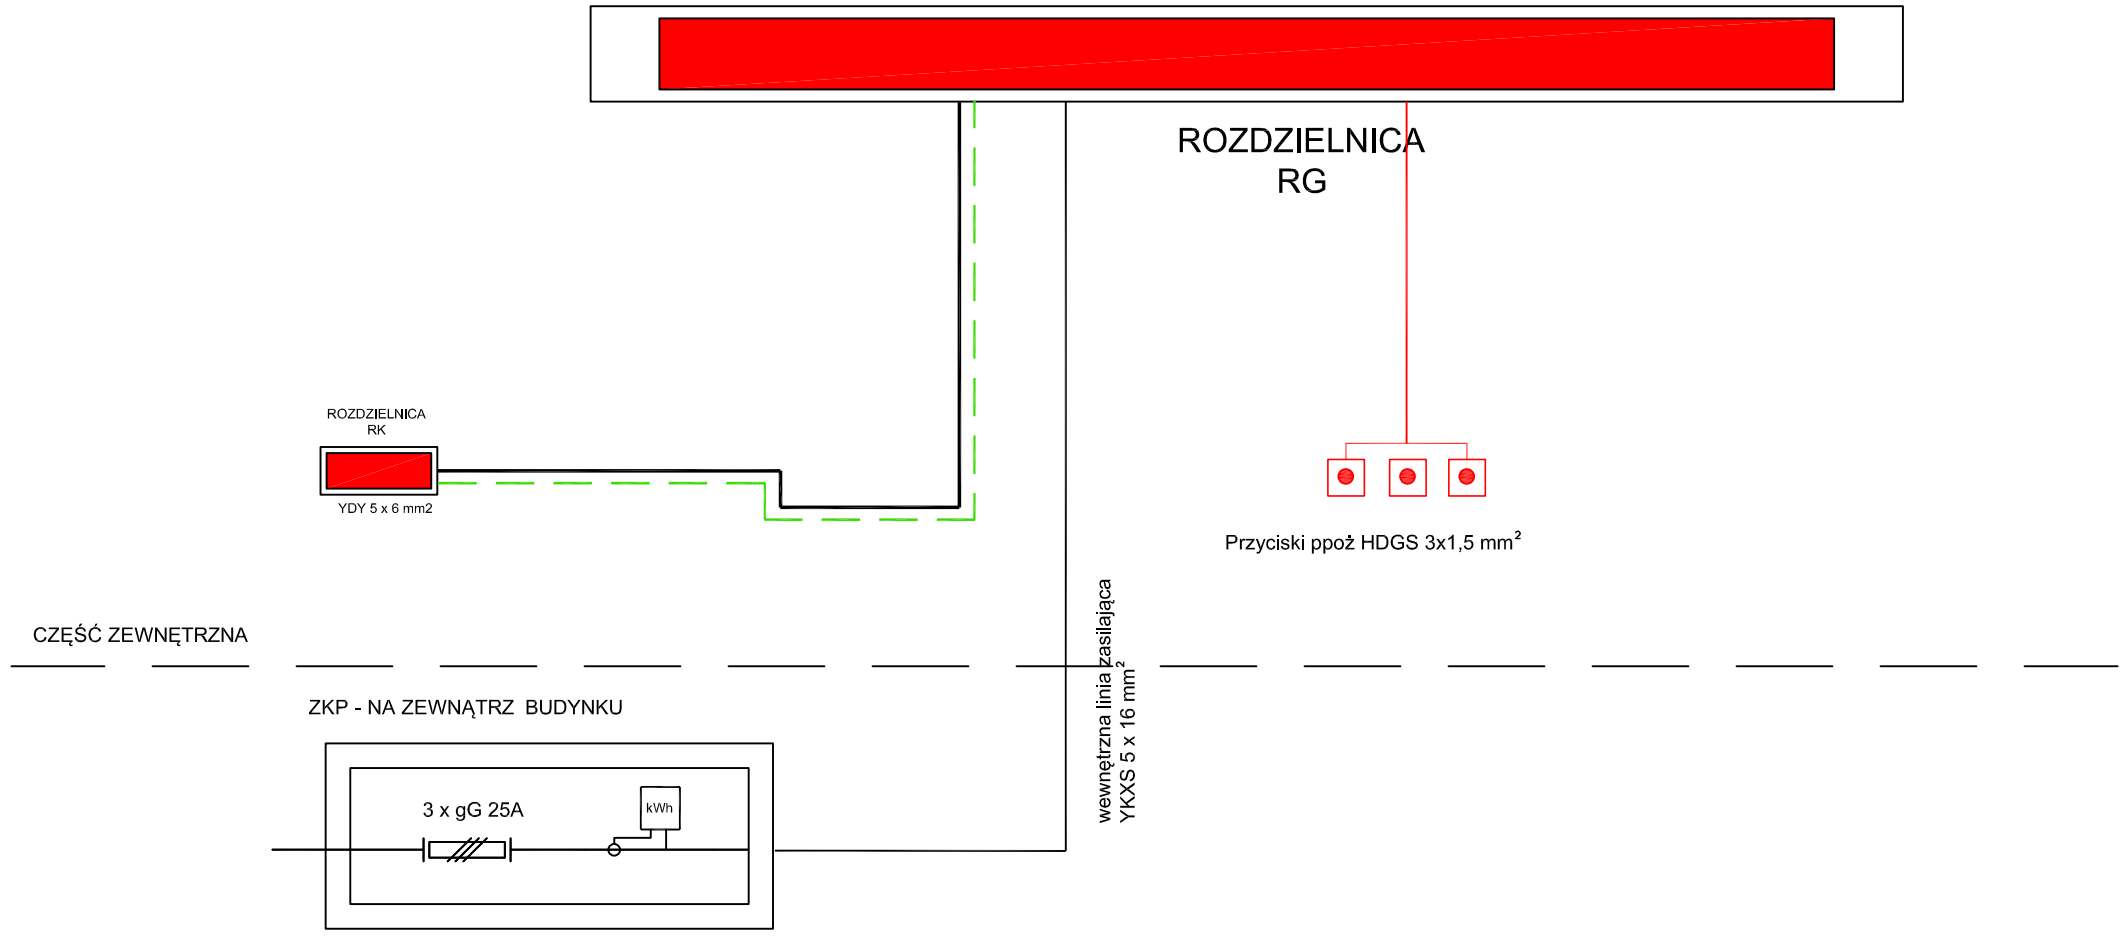


| | | | | | | | |
|---|---|---|---|---|---|---|---|
| **PRACOWNIA**<br>GDA ARCHITEKCI<br>al.Grunwaldzka 219biuro@gdaa.pl<br>I piętro, tok.7www.gdaa.pl<br>80-266 Gdańsk,+48 504 724 669 | **NAZWA INWESTYCJI**<br>KOMPLEKSOWY REMONT, TERMOMODERNIZACJA I PRZEBUDOWA POSTERUNKU POLICJI W LUBICHOWIE WRAZ Z WYKONANIEM INSTALACJI WEWNĘTRZNYCH: C.O., WOD.-KAN., ELEKTRYCZNEJ, TELETECHNICZNEJ, ORAZ ZAGOSPODAROWANIEM DZIAŁKI NR176. | **INWESTOR**<br>KOMENDANT WOJEWÓDZKI POLICJI W GDAŃSKU, 80-819 GDAŃK, UL.OKOPOWA 15 | **ZESPÓŁ AUTORSKI**<br>inż. ZENON TRĄBAŁA<br>inż. KAROL GOŁĘBIEWSKI<br>mgr inż. RAFAŁ KOBIEROWSKI | **NR UPRAWNIEŃ**<br>upr.- NB/0230/ISS/09 w specjalności instalacje elektryczne bez ograniczeń<br>upr.- POM/0159/PWOI/08 w specjalności instalacje elektryczne bez ograniczeń | **PODPIS** | **FAZA**<br>PROJEKT WYKONAWCZY<br>**NAZWA RYSUNKU**<br>Inst. Elektryczne - Schemat Ideowy Zasilania<br>**BRANŻA**<br>ELEKTRYCZNA | **DATA**<br>X.2017<br>**NR RYSUNKU**<br>E-01<br>**SKALA**<br>1:100 |
| | **ADRES INWESTYCJI**<br>WOJ. POMORSKIE,GMINA LUBICHOWO, LUBICHOWO, OBRĘB LUBICHOWO 0002, UL. BOLESŁAWA PRUSA 7, DZ. NR 176 | | | | | | |