


# PRZYKŁAD UKŁADANIA INSTALACJI ODGROMOWEJ, UZIEMIAJĄCEJ

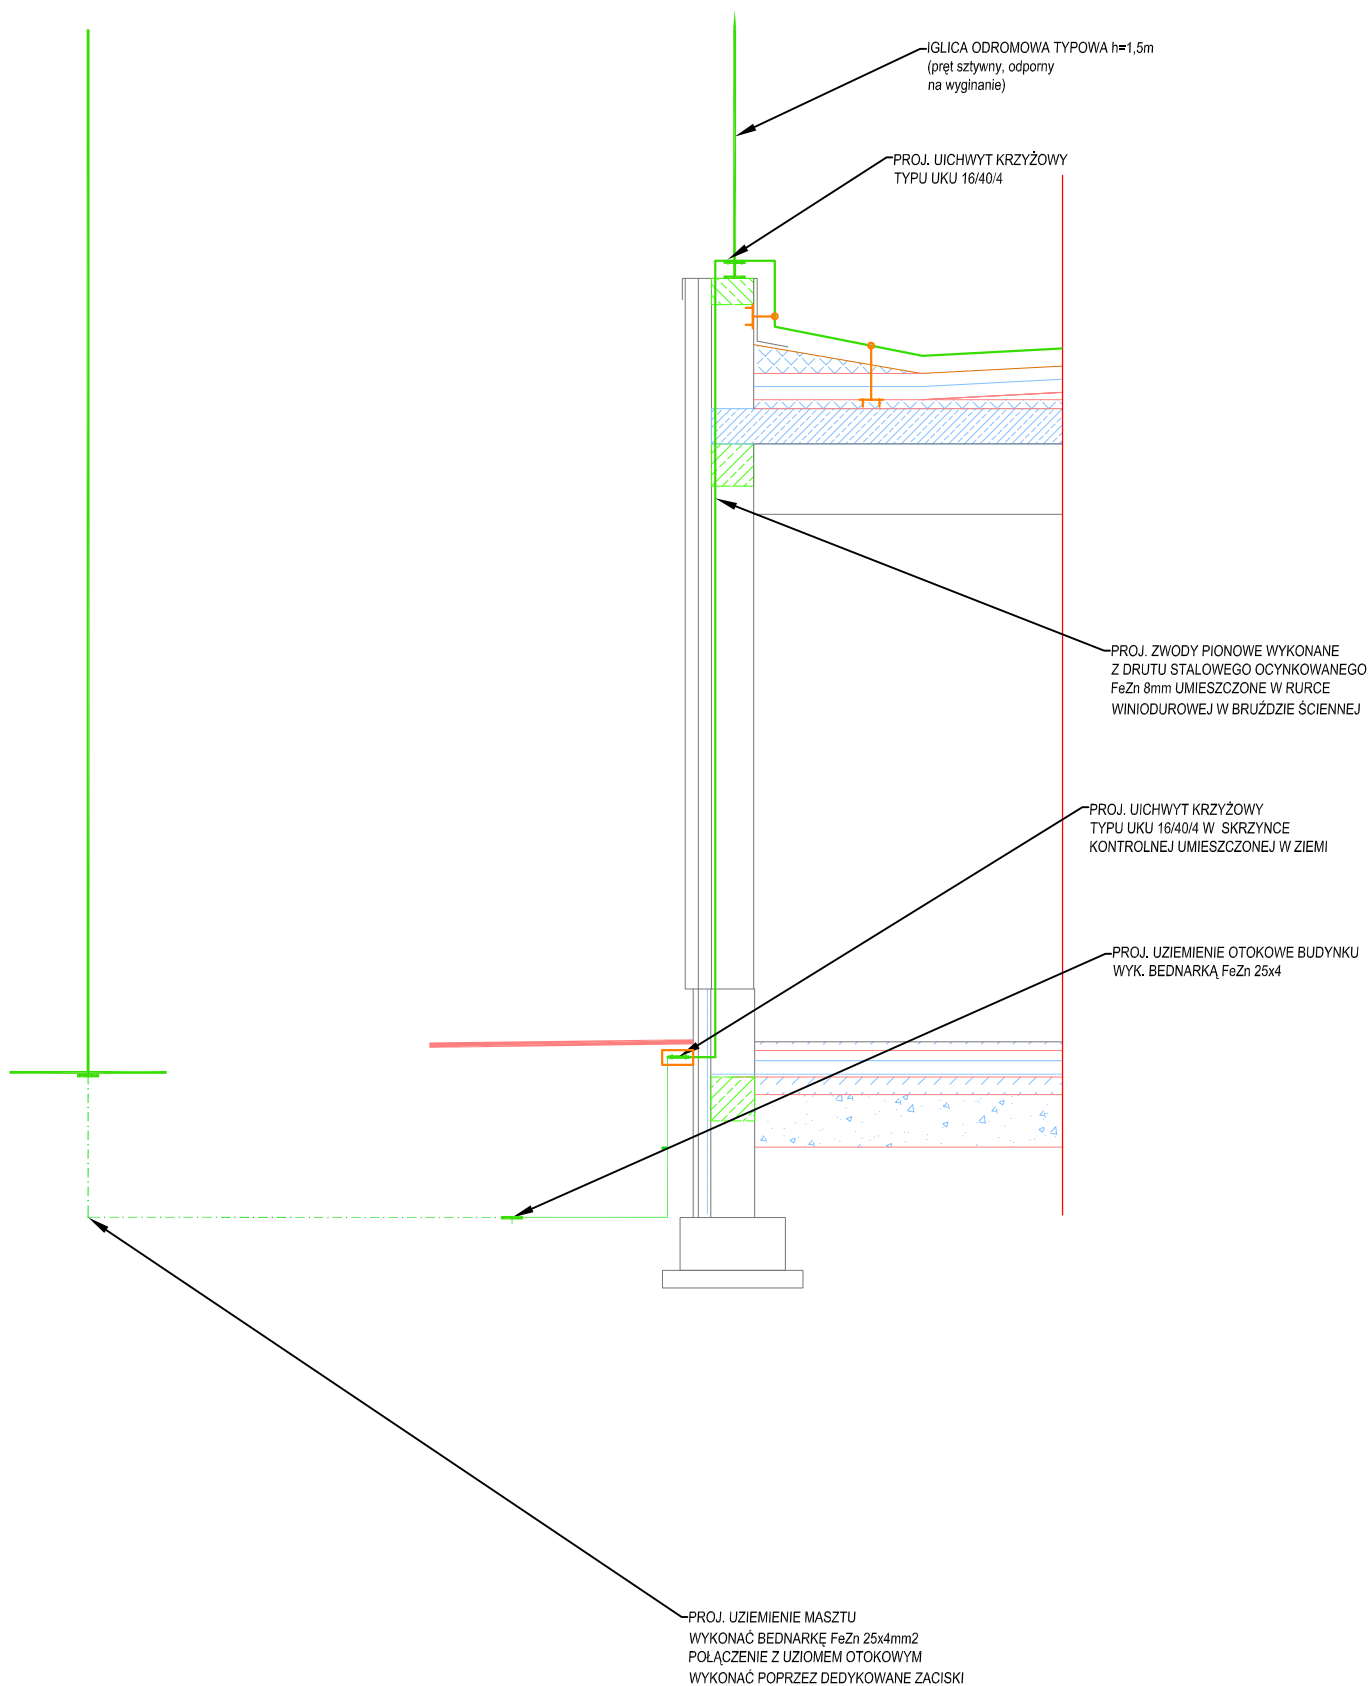

PRACOWNIA	NAZWA INWESTYCJI	INWESTOR	ZESPÓŁ AUTORSKI	NR UPRAWNIENI	PODPIS	FAZA	DATA
<b>GDA</b> ARCHITEKCI  biuro@gdaa.pl www.gdaa.pl +48 504 724 669	KOMPLEKSOWY REMONT, TERMOMODERNIZACJA I PRZEBUDOWA POSTERUNKU POLICJI W LUBICHOWIE WRAZ Z WYKONANIEM INSTALACJI WEWNĘTRZNYCH: C.O., WOD.-KAN., ELEKTRYCZNEJ, TELETECHNICZNEJ, DRAZ ZAGOSPODAROWANIEM DZIAŁKI NR176	KOMENDANT WOJEWÓDZKI POLICJI W GDAŃSKU, 80-819 GDAŃK, UL. OKOPOWA 15	inż. ZENON TRABAŁA	ipr. 8872/10/253/79 w sprawie instalacji elektrycznej bez ograniczeń		PROJEKT WYKONAWCZY	X.2017
			inż. KAROL GOŁĘBIEWSKI	ipr. 1801/17/1940/08 w sprawie instalacji elektrycznej bez ograniczeń		NAZWA RYSUNKU	NR RYSUNKU
						Inst. Odgromowa - przykład układania	E-11
			mgr inż. RAFAŁ KOBIEROWSKI			BRANŻA	SKALA
	ADRES INWESTYCJI					ELEKTRYCZNA	1:100
	WOJ. POMORSKIE, GMINA LUBICHOWO, LUBICHOWO, OBRĘB LUBICHOWO 0002, UL. BOLESŁAWA PRUSA 7, DZ. NR 176						