


WNĘTRZE OBIEKTU BUDOWLANEGO

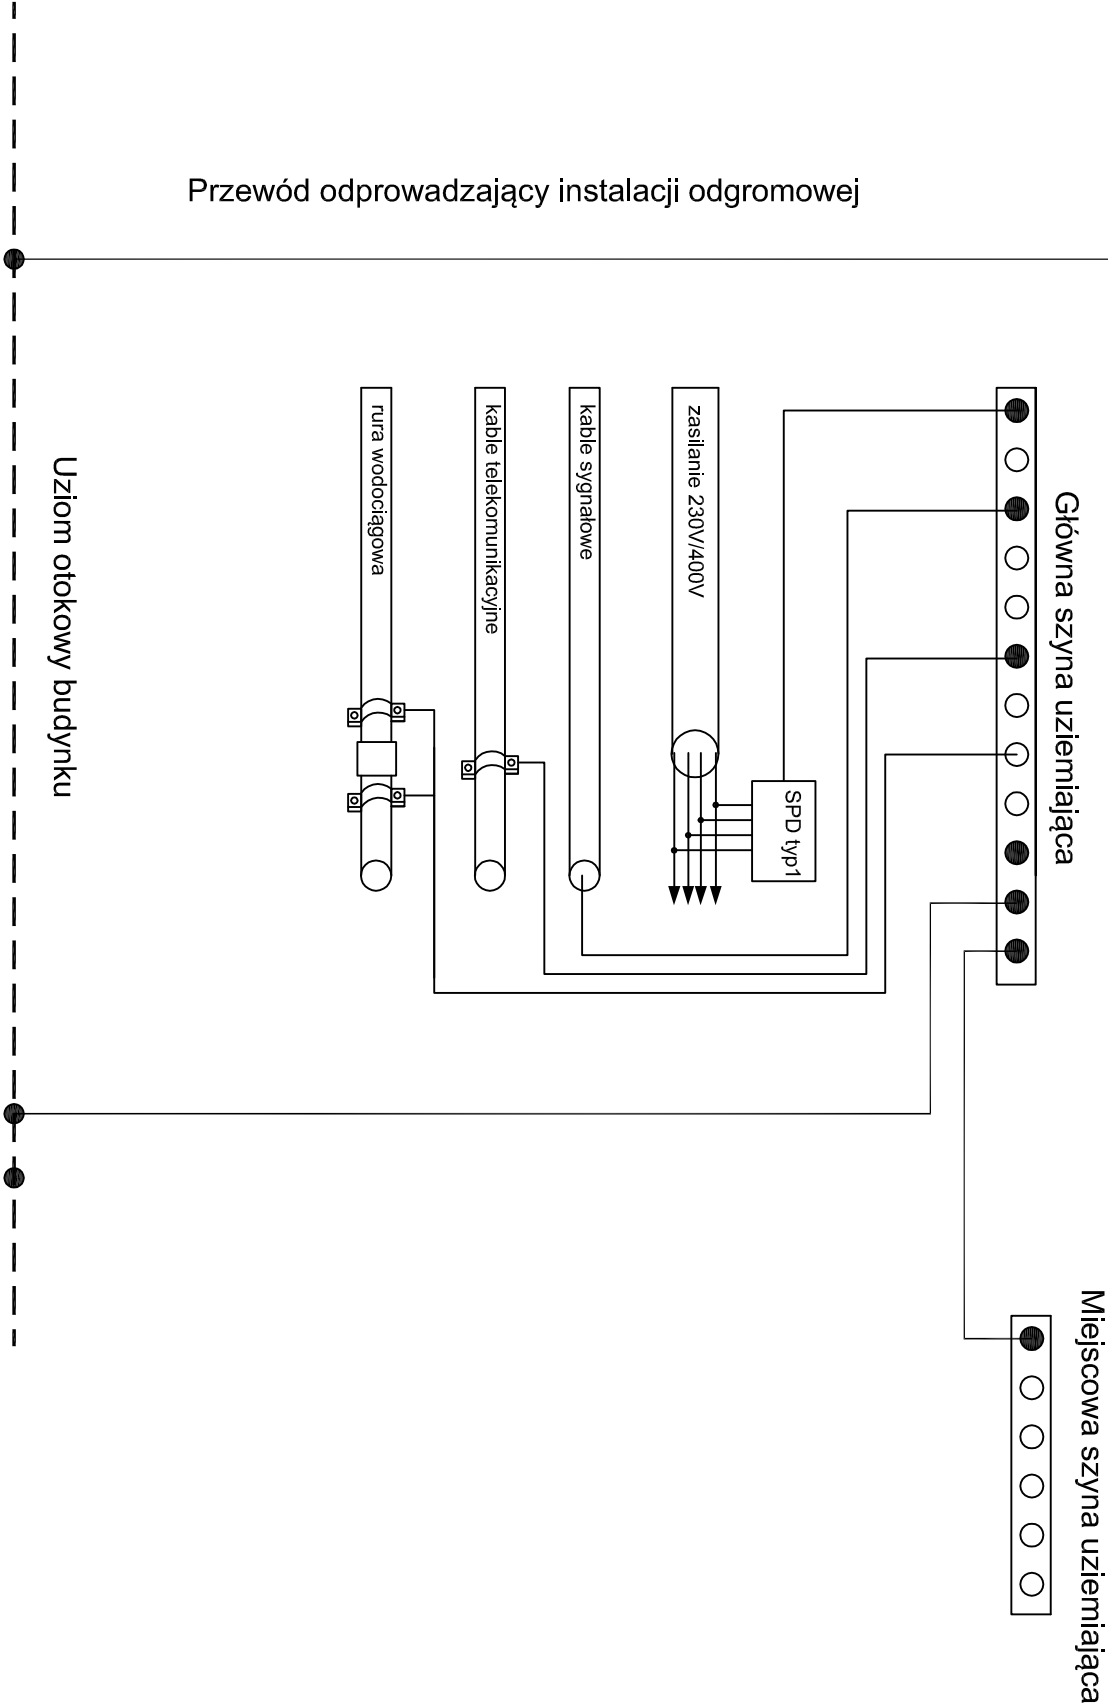

PRACOWNIA	NAZWA INWESTYCJI	INWESTOR	ZESPÓŁ AUTORSKI	NR UPRAWNIENI	PODPIS	TYTUŁ	DATA
<div><div><div><div><div></div><div>GDP</div><div>ARCHITEKCI</div></div><div><div>biuro@gdap.pl</div><div>ul. Główna 15</div><div>+48 506 724 669</div></div></div></div></div>	KOMPLEKSOWY REMONT, TERMOIZOLACJA I PRZEBUDOWA POSTERUNKU POLICJI W LUBIECHOWIE WRAZ Z WYKONANIEM INSTALACJI WEWNĘTRZNEJ TELEFONICZNEJ, ORAZ ZADROPOWADZANIEŃ ODŁĄCZNI INST.	KOMENDANT WODŁÓDZKI POLICJI W GDAŃSKU, 80-819 GDAŃK, UL. DŁUGOPOLNA 15	inż. ZENON TRABAŁA inż. KAROL GOLEBIEWSKI	mgr inż. RAFAŁ KOBIEROWSKI		PROJEKT WYKONAWCZY Inst. Elektryczne - Schemat Wykonania Uziemienia BRAK	X.2017 E-12 SKALA
							1:100