


ELEMACJA WSCHODNIA

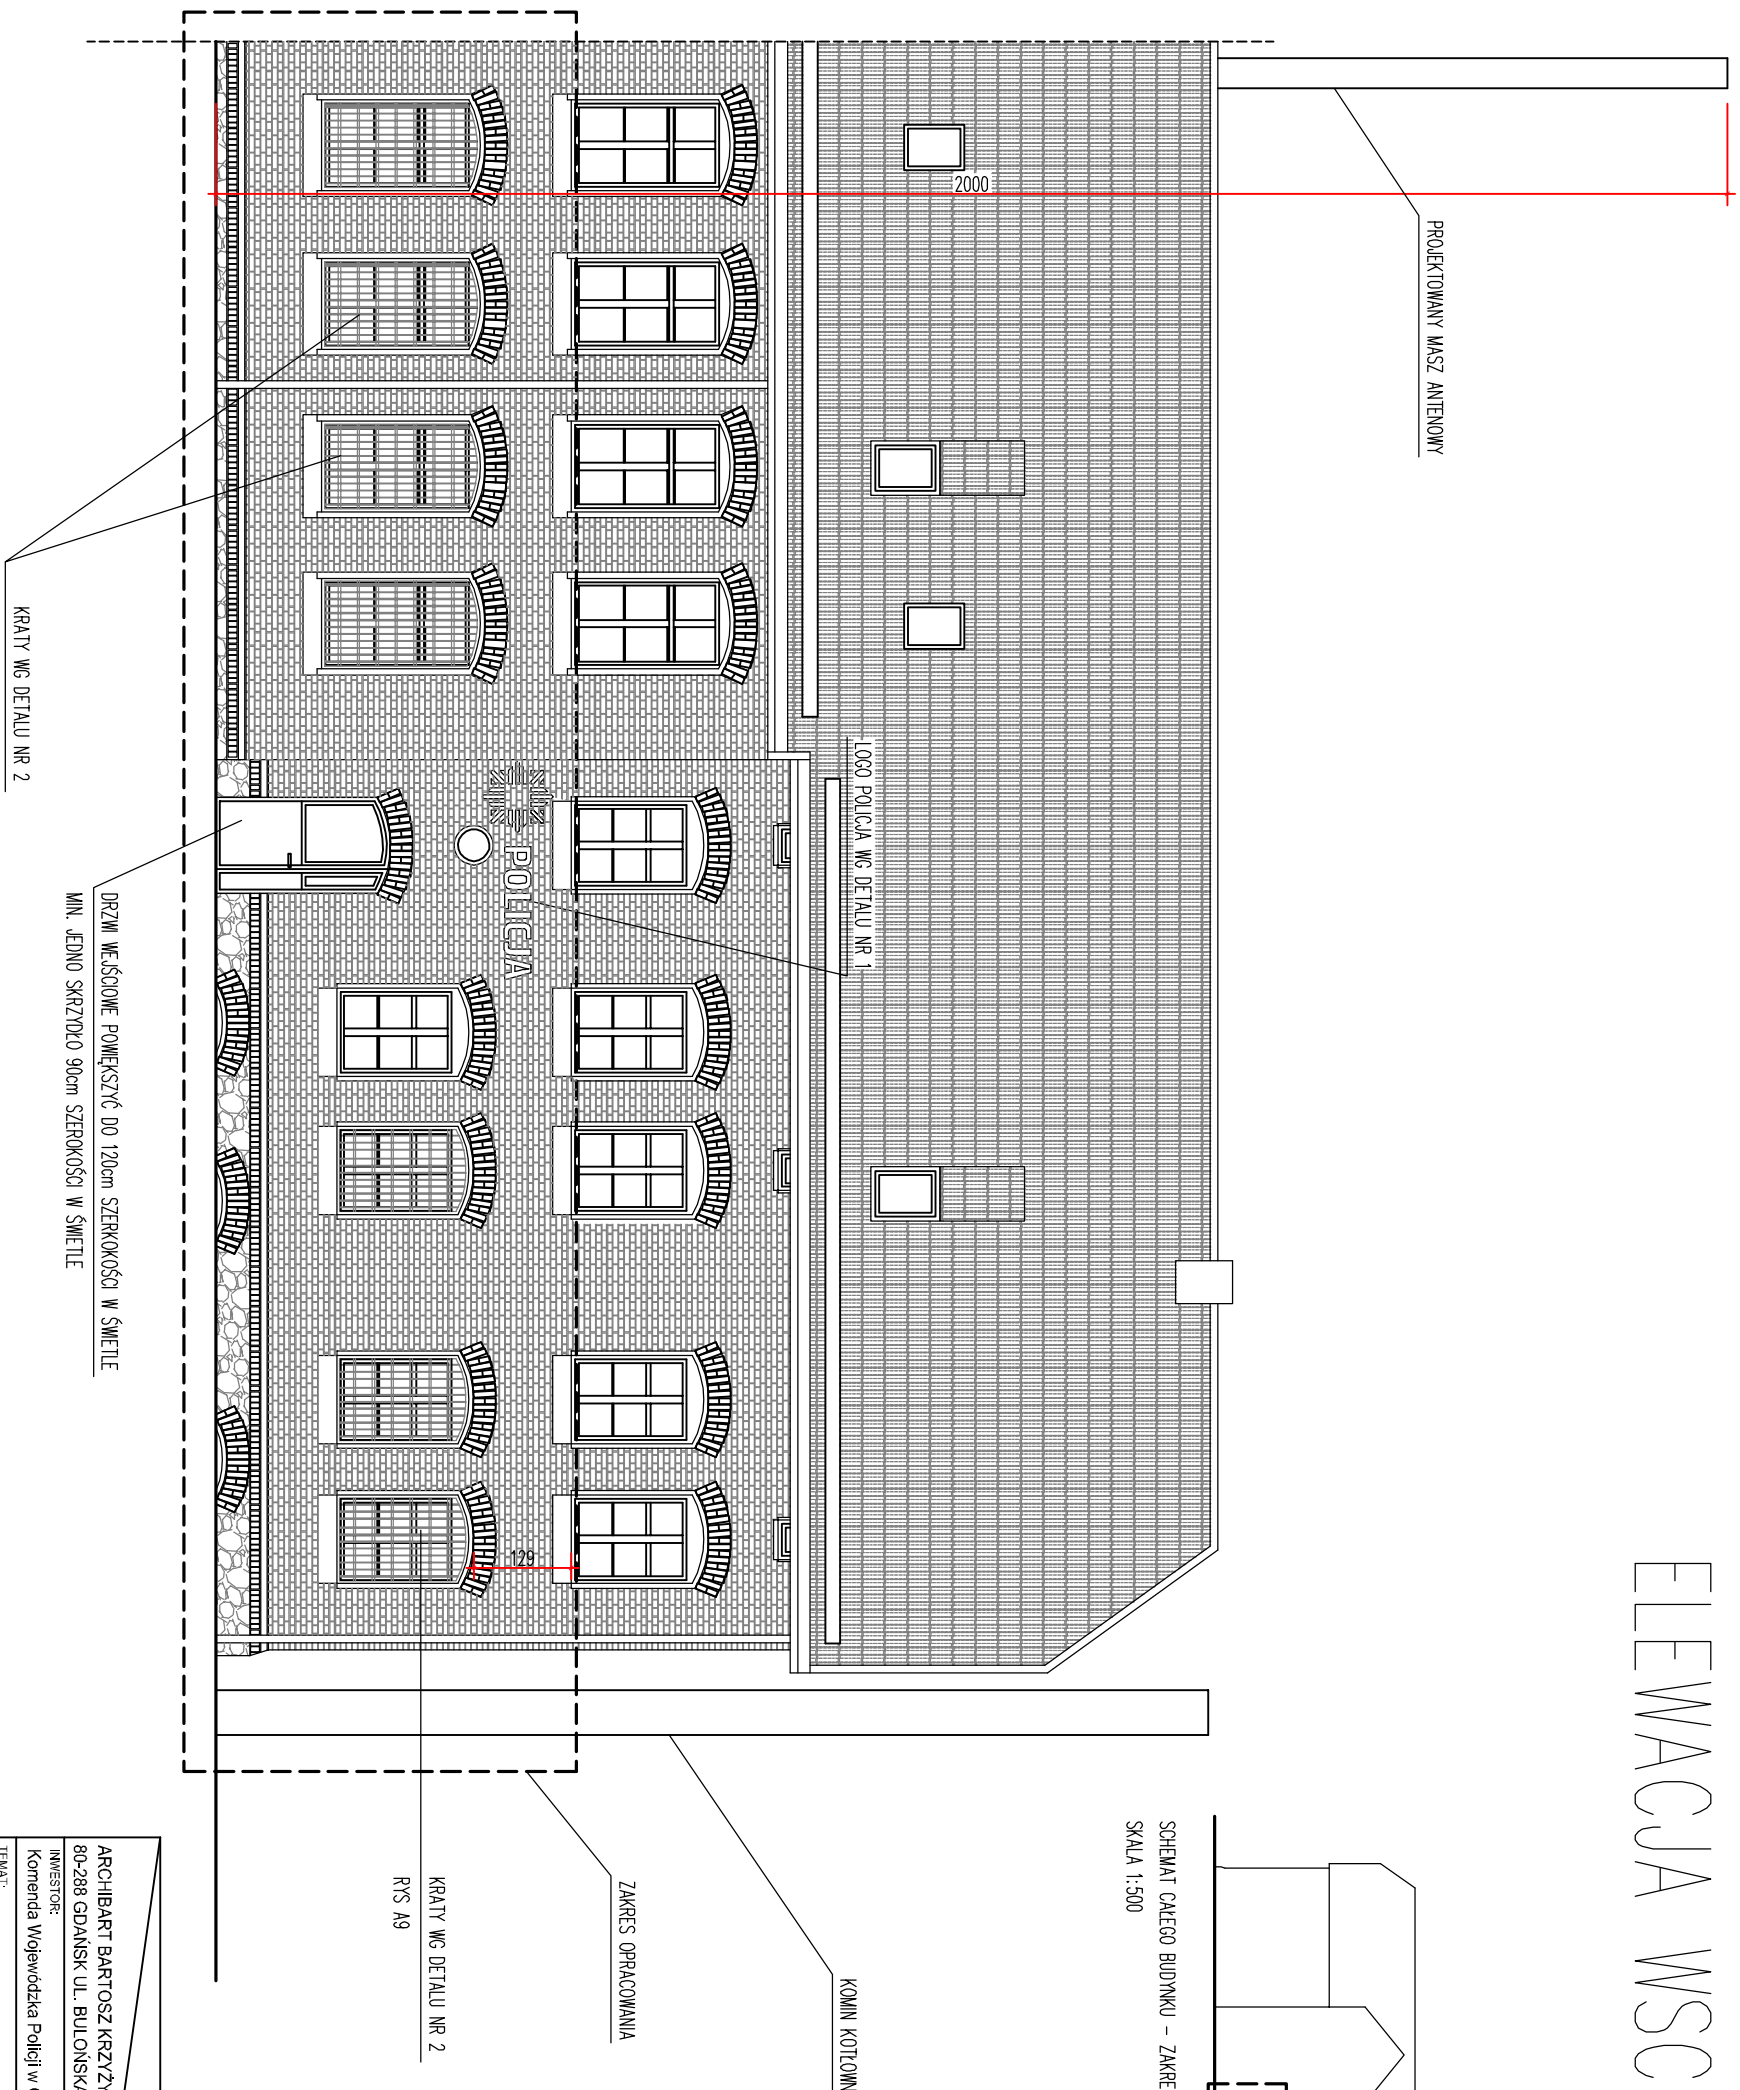

SCHEMAT CAŁEGO BUDYNKU – ZAKRES OPRACOWANIA
SKALA 1:500

ARCHIBART					
ARCHIBART BARTOSZ KRZYŹYŃSKI 80-288 GDAŃSK UL. BUŁOŃSKA 20/40 TEL. 508601623					
INWESTOR: Komenda Wojewódzka Policji w Gdańsku, ul. Okopowa 15, 80-819 Gdańsk					
TEMAT: Zmiana sposobu użytkowania i adaptacja części budynku na Posterunek Policji					
ADRES: Dębica Kaszubska , ul. Zjednoczenia dz. 1375					
PRZYSŁUG: EWEWACJA WSCHDONIA					
BRANŻA ARCHITEKTURA					
FAZA PROJEKTU BUDOWLANY				SKALA 1:100	
PROJEKT OPERACYJNY		URZAWNIENIA		PODRS 11.2017	
MGR INŻ. ARCH.BARTOSZ KRZYŹYŃSKI		POMK/402/2011			
PROJEKTANT SPRWDZAJĄCY		URZAWNIENIA		PODRS	
MGR INŻ.ARGH.PIOTR.PIELA		POMK/331/2010			
NR.FVS.					
A5					

UWAGA:

RYSIEMK NALEŻY CZYTAĆ KWAZ Z RYSUNKAMI BRANŻOWYMI I KONSTRUKCYJNYMI WSZYSTKIE WYMAGI I WIELKOŚCI NALEŻY SPRAWDZIĆ NA BUDOWIE W PRZYPADKU JAKICHOKOLWIEK NIESŁOŚCOCI NALEŻY KONTAKTOWAĆ SIĘ Z PROJEKTANTEM WSZELKIE ZMIANY NALEŻY KONSULTOWAĆ Z PROJEKTANTEM