



ELEWACJA ZACHODNIA

PROJEKTOWANY MASZ ANTENOWY

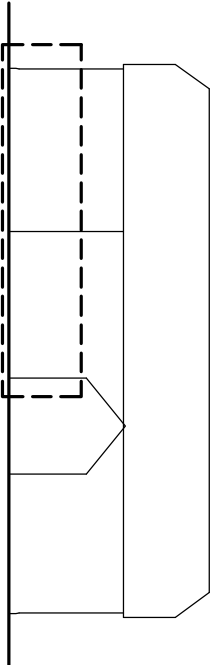

SCHEMAT CAŁEGO BUDYNKU – ZAKRES OPRACOWANIA
SKALA 1:500

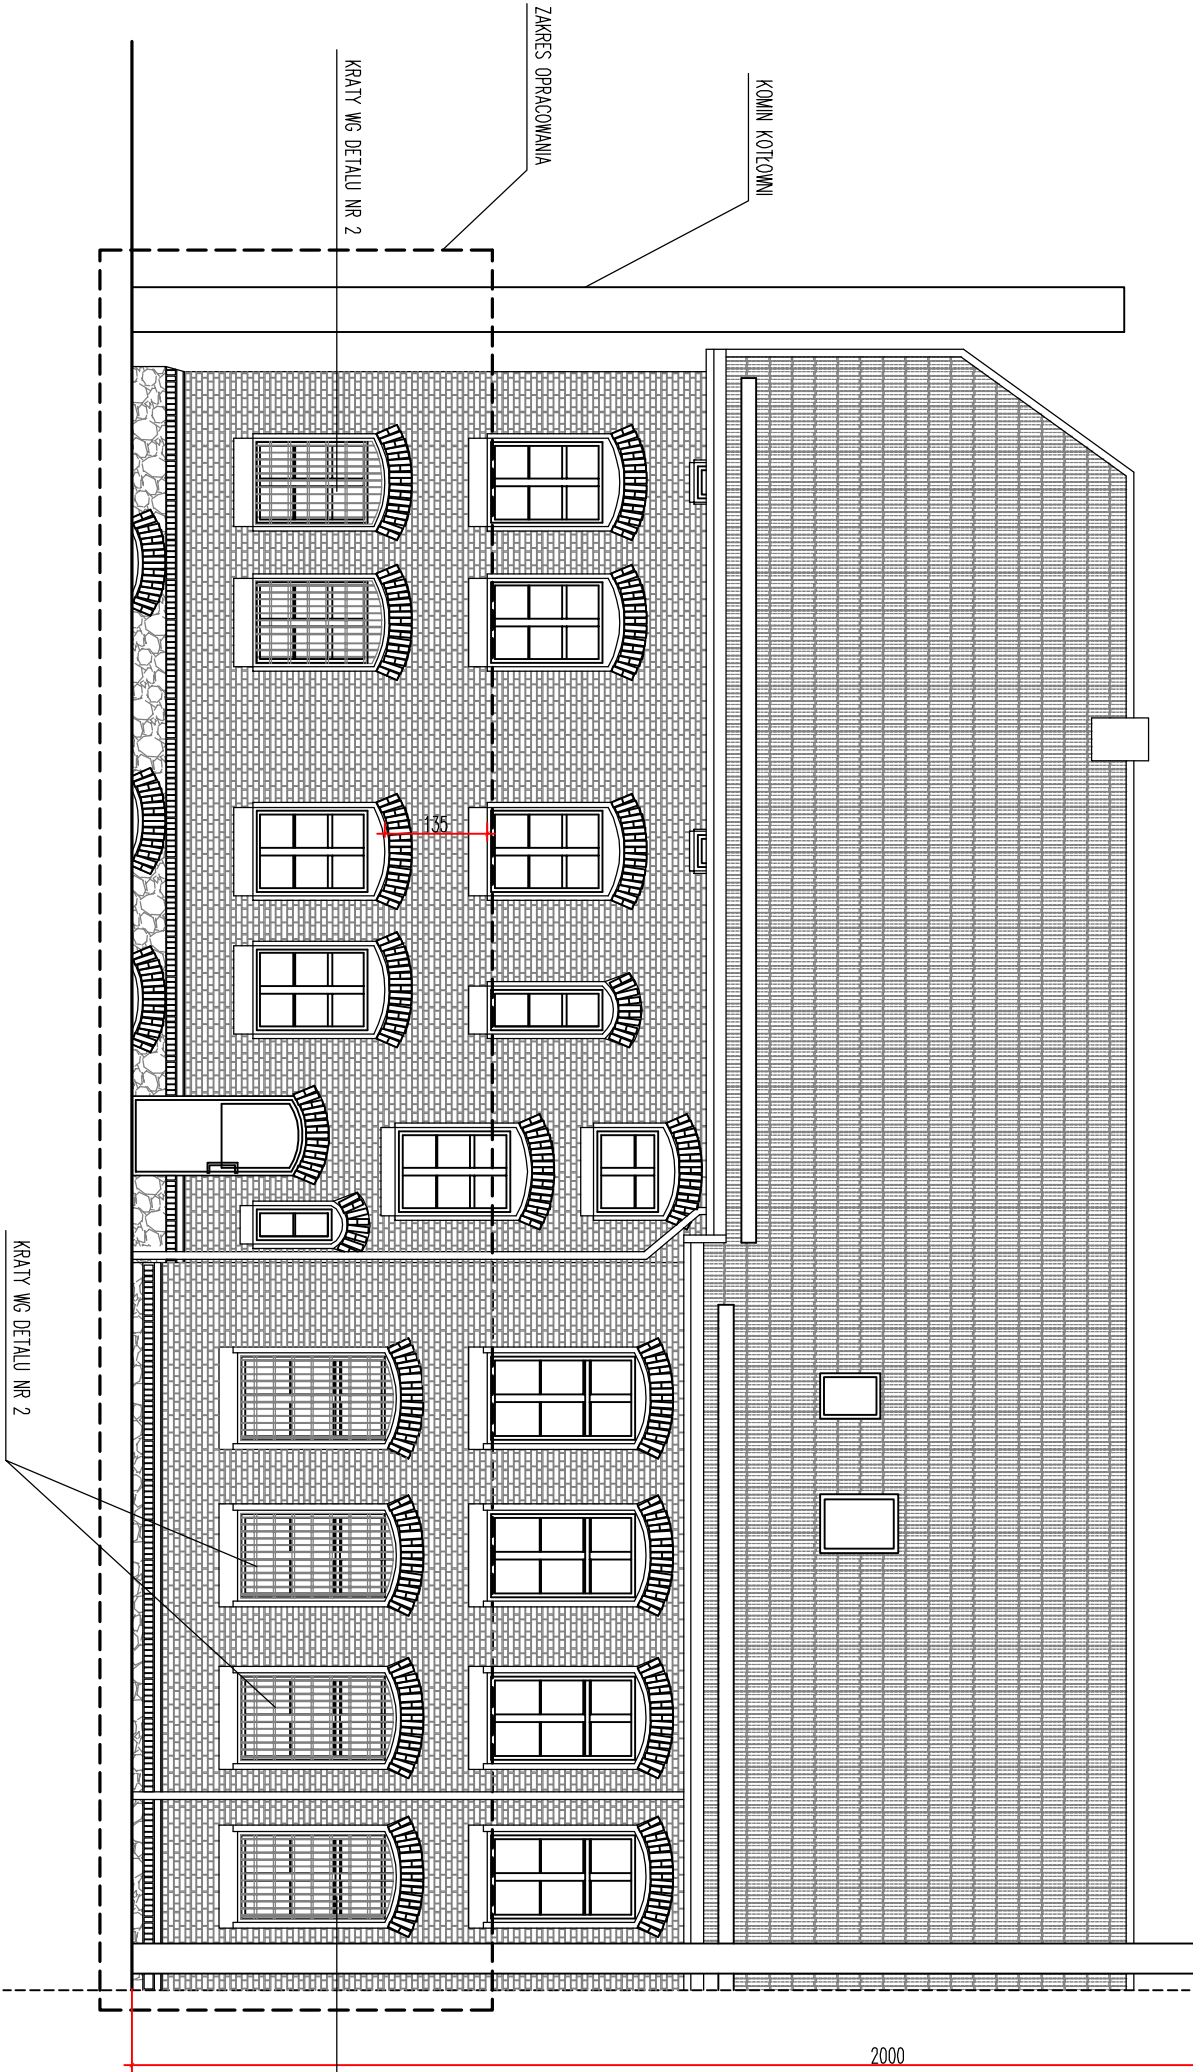

KRATY WG DETALU NR 2

KRATY WG DETALU NR 2

UWAGA:

RYSUNEK NALEŻY CZYTAĆ WRAZ Z RYSUNKAMI BRANŻOWymi I KONSTRUKCYJNYMI
WSZYSTKIE WYMIARY I WIELKOŚCI NALEŻY SPRAWDZIĆ NA BUDOWIE
W PRZYPADKU JAKICHKOLWIEK NIEŚCISŁOŚCI NALEŻY KONTAKTOWAĆ SIĘ Z PROJEKTANTEM
WSZELKIE ZMIANY NALEŻY KONSULTOWAĆ Z PROJEKTANTEM

<div>ARCHIBART</div>				
ARCHIBART BARTOSZ KRZYZYŃSKI 80-288 GDĄŃSK UL. BULOŃSKA 20/40 TEL. 508601623				
INWESTOR: Komenda Wojewódzka Policji w Gdańsku, ul. Okopowa 15, 80-819 Gdańsk				
TEMAT: Zmiana sposobu użytkowania i adaptacja części budynku na Posterunek Policji				
ADRES: Dębница Kaszubska , ul. Zjednoczenia dz. 1375				
RYSUJĄCY: ELEWACJA ZACHODNIA				
BRANŻA	SKALA	NR. RYS.		
ARCHITEKTURA	1:100			
FAZA PROJEKTU	DATA			
BUDOWLANY	11.2017			
PROJEKT OPRACOWYWANIE	UPRAWNIENIA	PODPIS		
MGR INŻ. ARCH. BARTOSZ KRZYZYŃSKI	POKK/402/2011			
PROJEKTANT SPRAWDZAJĄCY	UPRAWNIENIA	PODPIS		
MGR INŻ. ARCH. PIOTR PIELKA	POKK/337/2010			
				A6