



DETAL NR 1

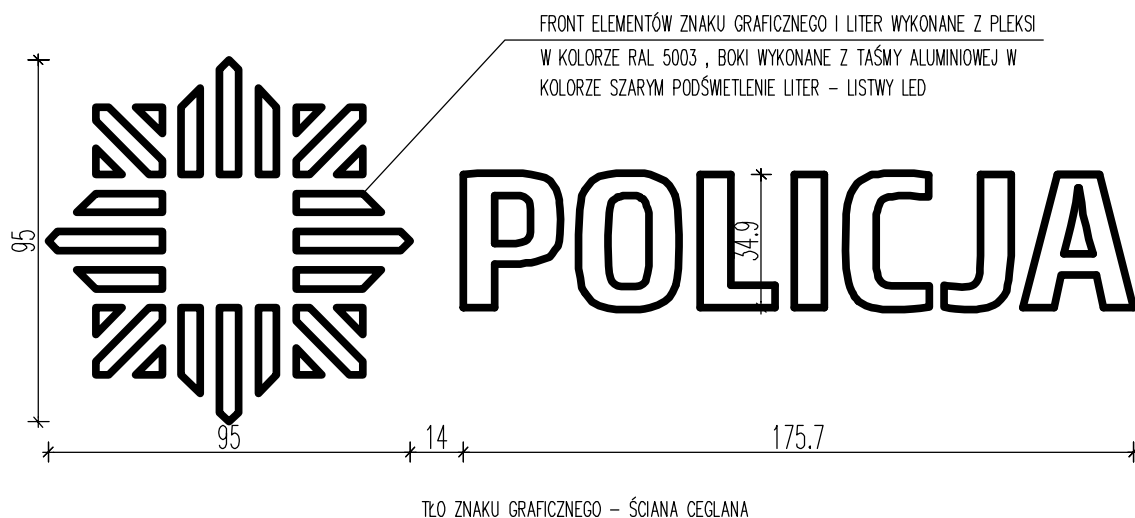

WIDOK NA ELEWACJI SKALA 1:20

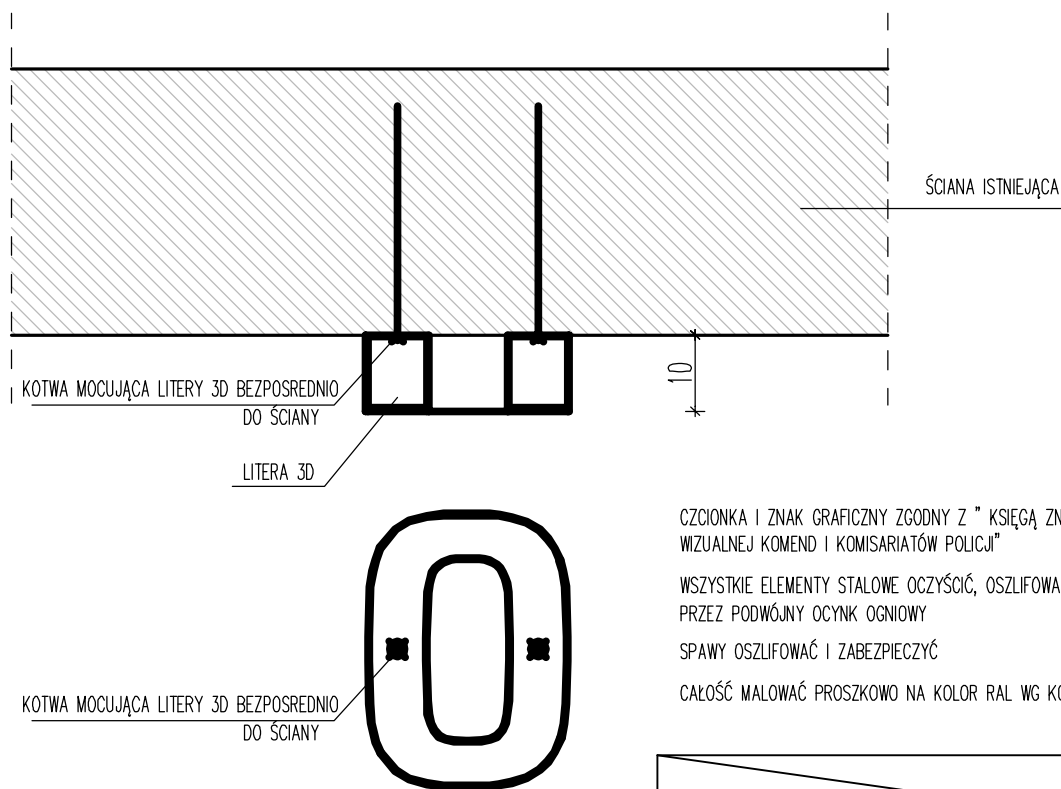

MOCOWANIE SKALA 1:10

UWAGA:
RYSUNEK NALEŻY CZYTAĆ WRAZ Z RYSUNKAMI BRANŻOWYMI I KONSTRUKCYJNYMI
WSZYSTKIE WYMIARY I WIELKOŚCI NALEŻY SPRAWDZIĆ NA BUDOWIE
W PRZYPADKU JAKICHKOLWIEK NIEŚCISŁOŚCI NALEŻY KONTAKTOWAĆ SIE Z PROJEKTANTEM
WSZELKIE ZMIANY NALEŻY KONSULTOWAĆ Z PROJEKTANTEM

CZCIONKA I ZNAK GRAFICZNY ZGODNY Z " KSIĘGĄ ZNAKU I ELEMENTÓW IDENTYFIKACJI WIZUALNEJ KOMEND I KOMISARIATÓW POLICJI"

WSZYSTKIE ELEMENTY STALOWE OCZYŚCIĆ, OSZLIFOWAĆ I ZABEZPIECZYĆ ANTYKOROZYJNIE PRZEZ PODWÓJNY OCYNK OGNIOWY

SPAWY OSZLIFOWAĆ I ZABEZPIECZYĆ

CAŁOŚĆ MALOWAĆ PROSZKOWO NA KOLOR RAL WG KOLORYSTYKI

ARCHIBART

ARCHIBART BARTOSZ KRZYŻYŃSKI
80-288 GDAŃSK UL. BULOŃSKA 20/40 TEL. 508601623

INWESTOR:
Komenda Wojewódzka Policji w Gdańsku, ul. Okopowa 15, 80-819 Gdańsk

TEMAT:
Zmiana sposobu użytkowania i adaptacja części budynku na Posterunek Policji

ADRES:
Dębica Kaszubska, ul. Zjednoczenia dz. 1375

RYSUNEK:
DETAL NR 1 - LOGO POLICJA

| | | | |
|----------------------------------|----------------|---------------------|---------------------------|
| BRANŻA ARCHITEKTURA | | SKALA 1:20, 1:10 | NR. RYS. A7 |
| FAZA PROJEKTU BUDOWLANY | | DATA 11.2017 | |
| PROJEKT I OPRACOWANIE | UPRAWNIENIA | PODPIS | |
| MGR INZ. ARCH BARTOSZ KRZYŻYŃSKI | PO/KK/402/2011 | | |
| PROJEKTANT SPRAWDZAJĄCY | UPRAWNIENIA | PODPIS | |
| MGR INZ. ARCH PIOTR PIELKA | PO/KK/337/2010 | | |