DETAL NR 2
OKNO 01
KRATA OKIENNA

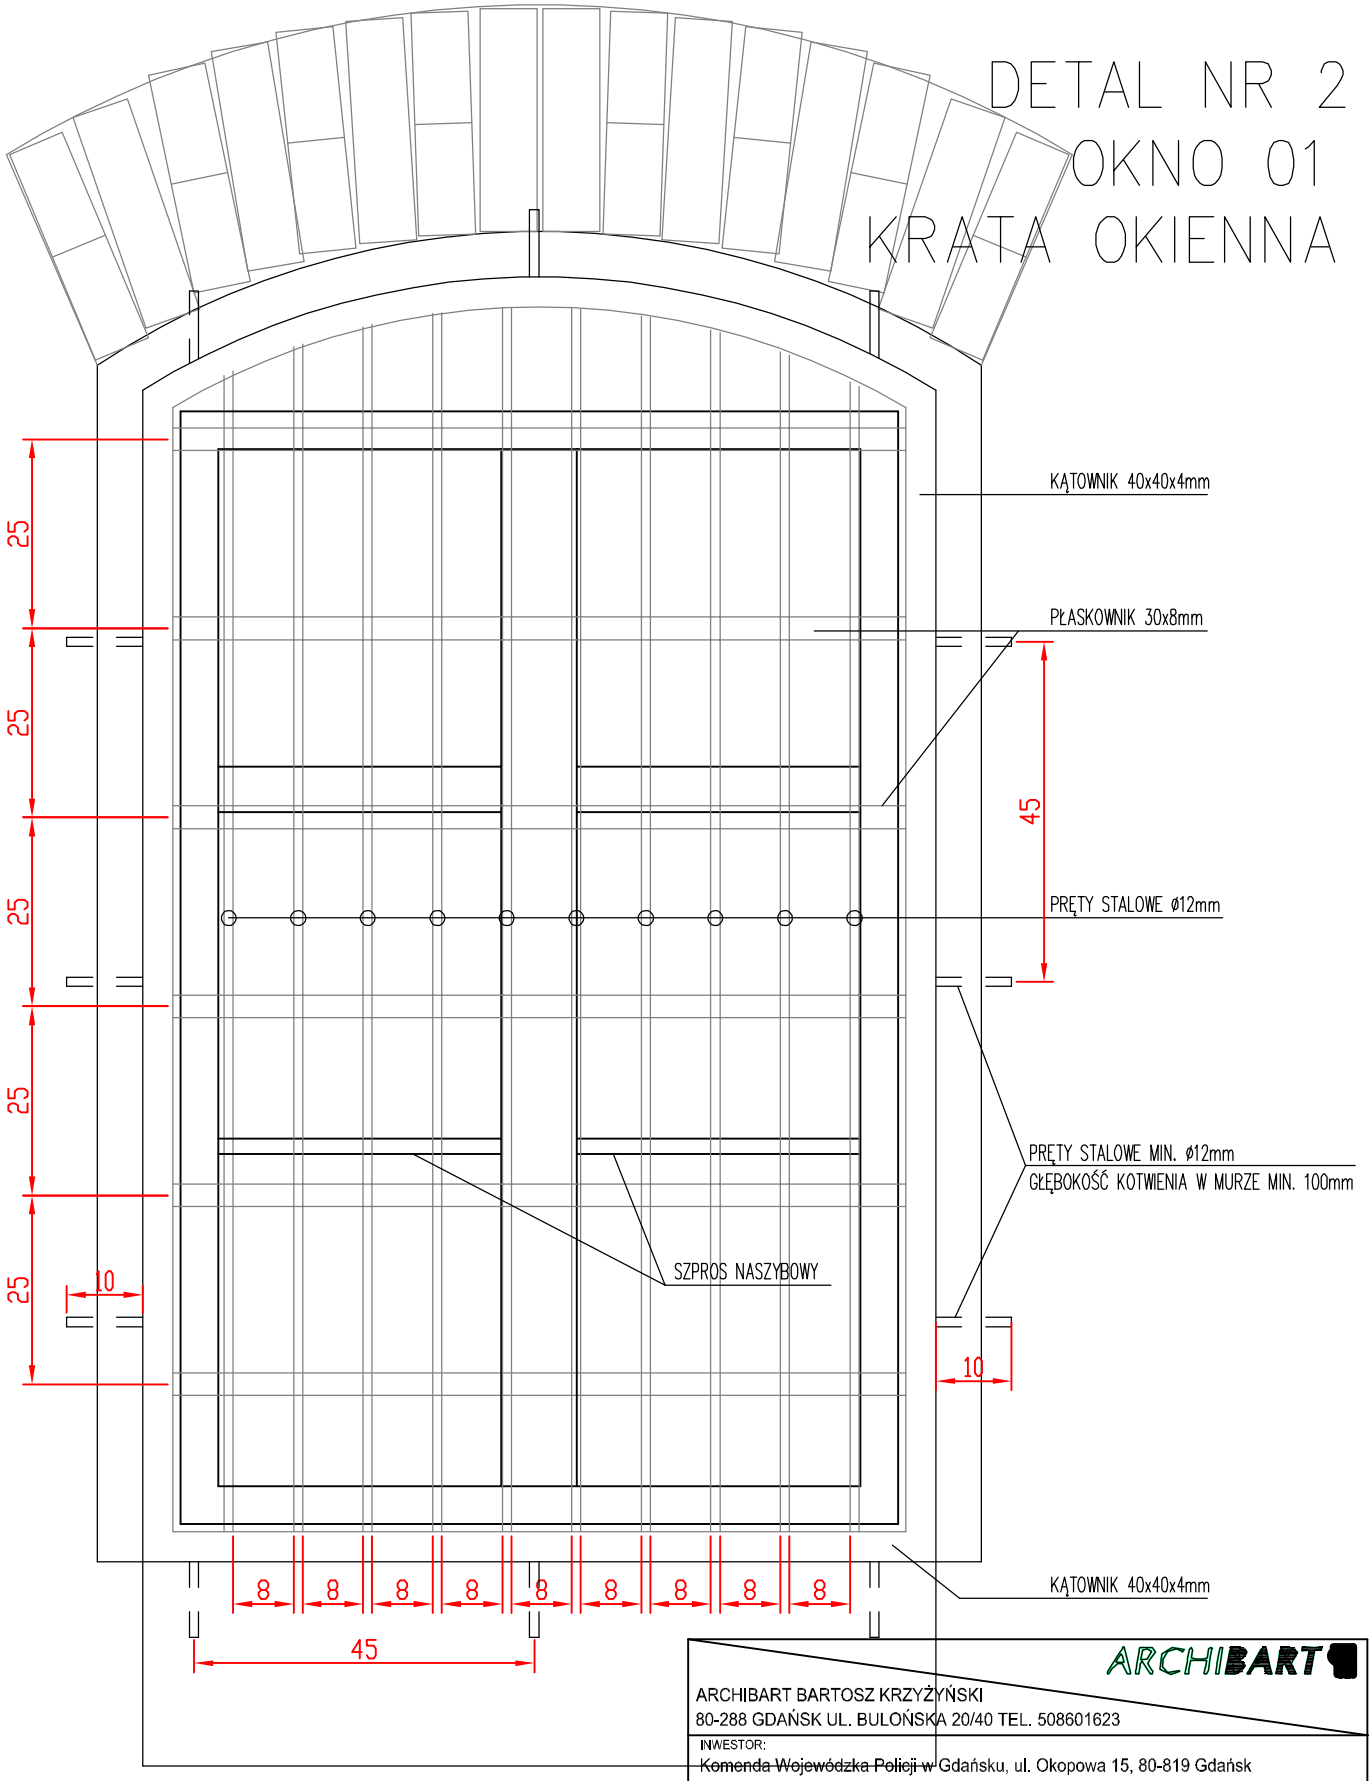

PRZED WYKONANIEM I MONTAŻEM STOLARKI I KRAT WYMIARY OTWORÓW OKIENNYCH SPRAWDZIĆ NA BUDOWIE

OKNO ANALOGICZNE DO OKIEN ISTNIEJĄCYCH

UWAGA:

RYSUNEK NALEŻY CZYTAĆ WRAZ Z RYSUNKAMI BRANŻOWYMI I KONSTRUKCYJNYMI

WSZYSTKIE WYMIARY I WIELKOŚCI NALEŻY SPRAWDZIĆ NA BUDOWIE

W PRZYPADKU JAKICHKOLWIEK NIEŚCISŁOSCI NALEŻY KONTAKTOWAĆ SIE Z PROJEKTANTEM

WSZELKIE ZMIANY NALEŻY KONSULTOWAC Z PROJEKTANTEM

ARCHIBART

ARCHIBART BARTOSZ KRZYŻYŃSKI
80-288 GDAŃSK UL. BULOŃSKA 20/40 TEL. 508601623

INWESTOR:
~~Komenda Wojewódzka Policji w~~ Gdańsku, ul. Okopowa 15, 80-819 Gdańsk

TEMAT:
Zmiana sposobu użytkowania i adaptacja części budynku na Posterunek Policji

ADRES:
Dębnica Kaszubska , ul. Zjednoczenia dz. 1375

RYSUNEK:
DETAL NR 2 - KRATA OKIENNA, OKNO O1

BRANŻA		SKALA	NR. RYS.
ARCHITEKTURA		1:10	A8
FAZA PROJEKTU		DATA	
BUDOWLANY		11.2017	
PROJEKT I OPRACOWANIE	UPRAWNIENIA	PODPIS	
MGR INŻ. ARCH BARTOSZ KRZYŻYŃSKI	PO/KK/402/2011		
PROJEKTANT SPRAWDZAJĄCY	UPRAWNIENIA	PODPIS	
MGR INŻ. ARCH PIOTR PIELKA	PO/KK/337/2010		