



ELEWACJA WSCHODNIA

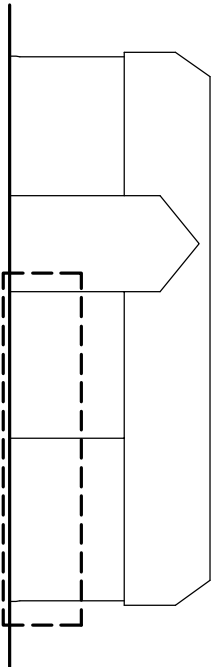


SCHEMAT CAŁEGO BUDYNKU – ZAKRES OPRACOWANIA
SKALA 1:500

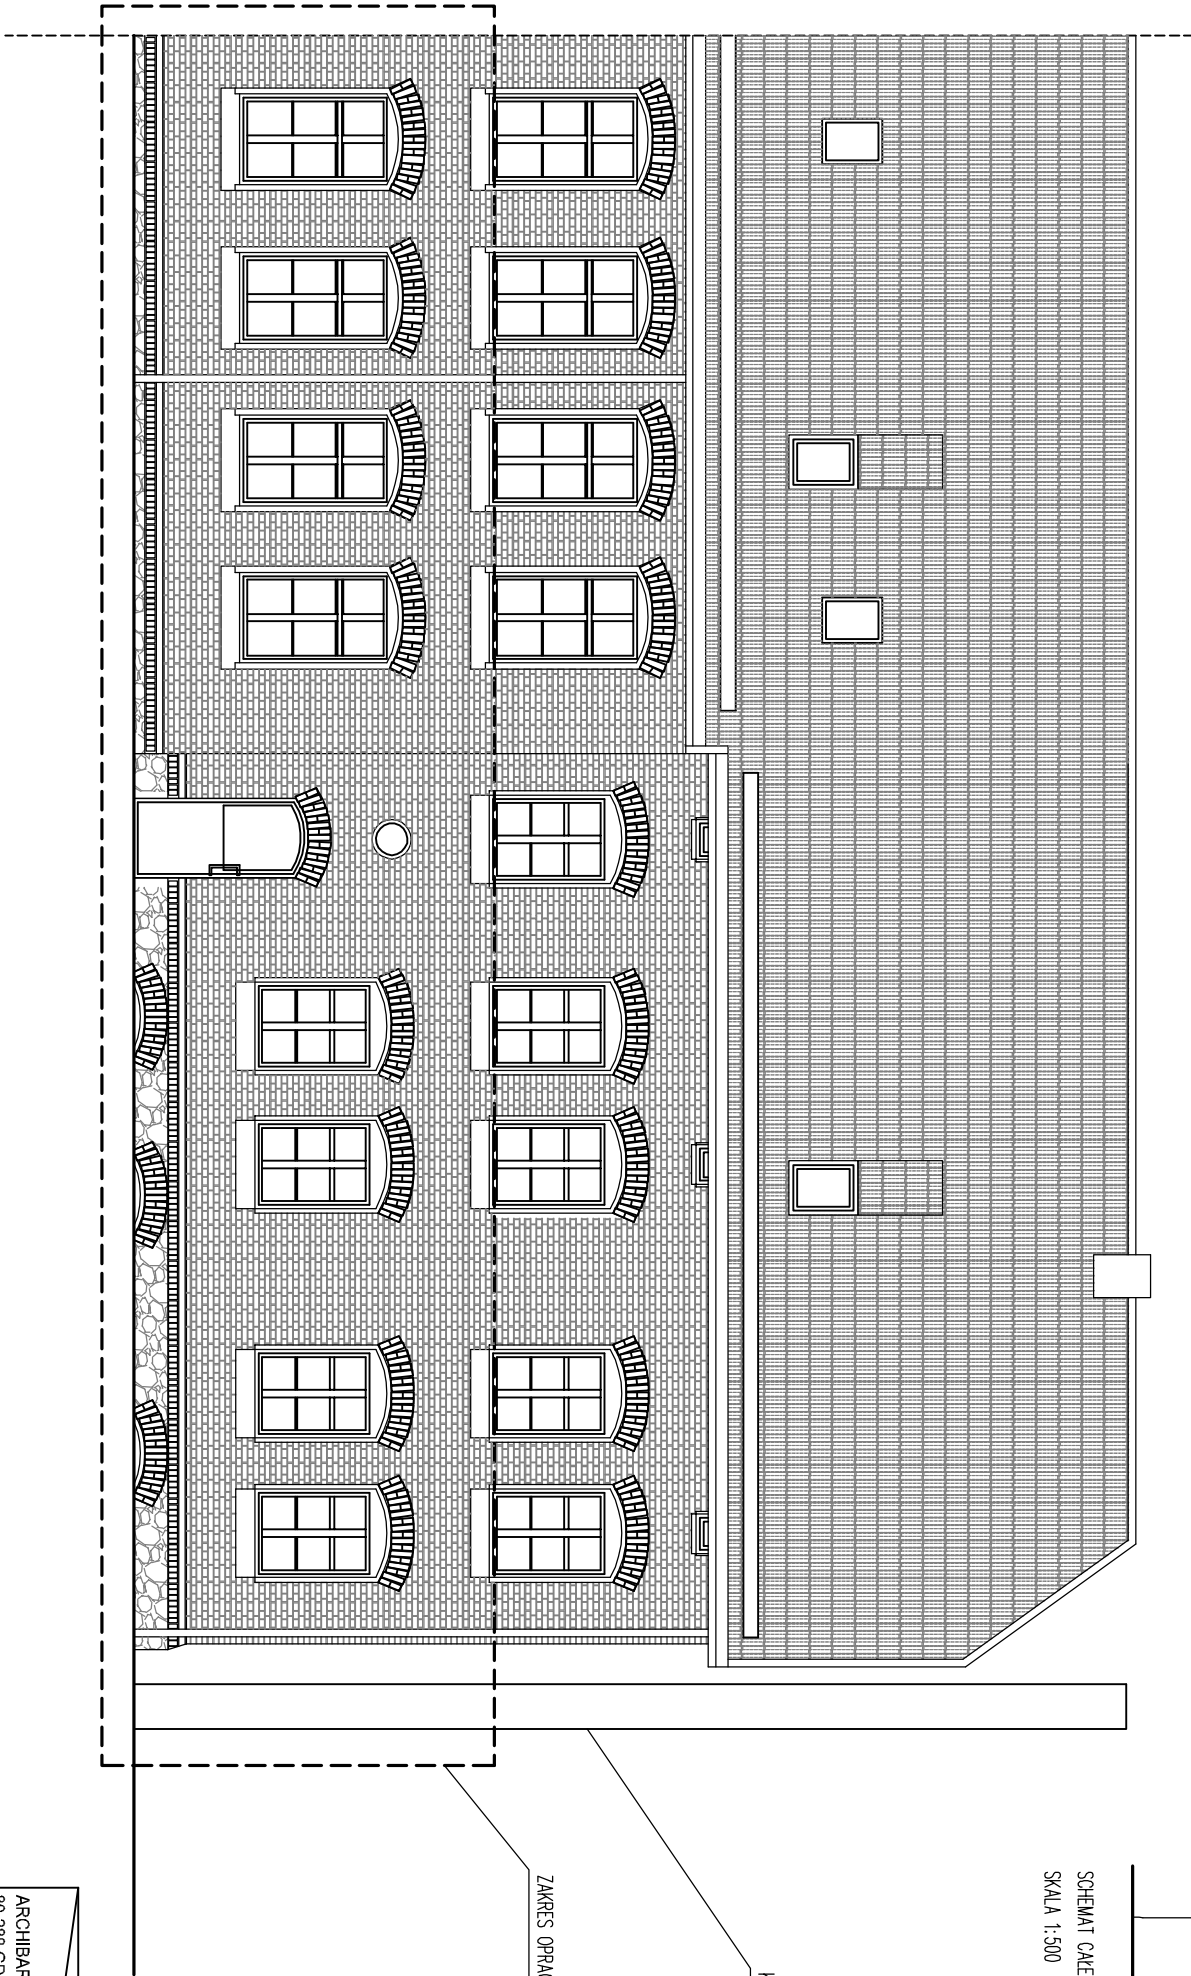

KOMIN KOTŁOWNI

ZAKRES OPRACOWANIA

ARCHIBART 				
ARCHIBART BARTOSZ KRZYZYŃSKI				
80-288 GDAŃSK UL. BULOŃSKA 20/40 TEL. 508601623				
INWESTOR:				
Komenda Wojewódzka Policji w Gdańsku, ul. Okopowa 15, 80-819 Gdańsk				
TEMAT:				
Zmiana sposobu użytkowania i adaptacja części budynku na Posterunek Policji				
ADRES:				
Dębница Kaszubska, ul. Zjednoczenia dz. 1375				
PROJEKT:				
ELEWACJA WSCHODNIA				
BRANŻA		SKALA	NR. PRS.	
ARCHITEKTURA		1:100		
FAZA PROJEKTU		DATA		
INWENTARYZACJA		11.2017		
PROJEKT OPRACOWANIE		UPRAWNIENIA	PODPIS	
MGR INŻ. ARCH BARTOSZ KRZYZYŃSKI		PO/KK/402/2011		
PROJEKTANT SPRAWOZDAJĄCY		UPRAWNIENIA	PODPIS	
MGR INŻ. ARCH PIOTR PIELKA		PO/KK/337/2010		

UWAGA:
RYSUNEK NALEŻY CZYTAĆ WRAZ Z RYSUNKAMI BRANŻOWYMI I KONSTRUKCYJNYMI
WSZYSTKIE WYMIARY I WIELKOŚCI NALEŻY SPRAWDZIĆ NA BUDOWIE
W PRZYPADKU JAKICHKOLWIEK NIEŚCISŁOŚCI NALEŻY KONTAKTOWAĆ SIĘ Z PROJEKTANTEM
WSZELKIE ZMIANY NALEŻY KONSULTOWAĆ Z PROJEKTANTEM