



# ELEWACJA ZACHODNIA

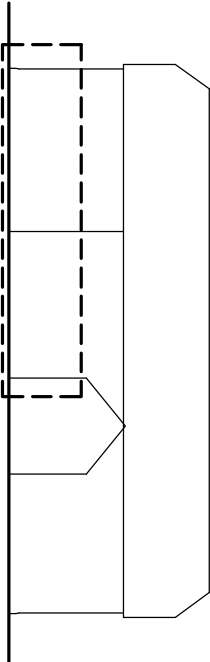


SCHEMAT CAŁEGO BUDYNKU – ZAKRES OPRACOWANIA

SKALA 1:500

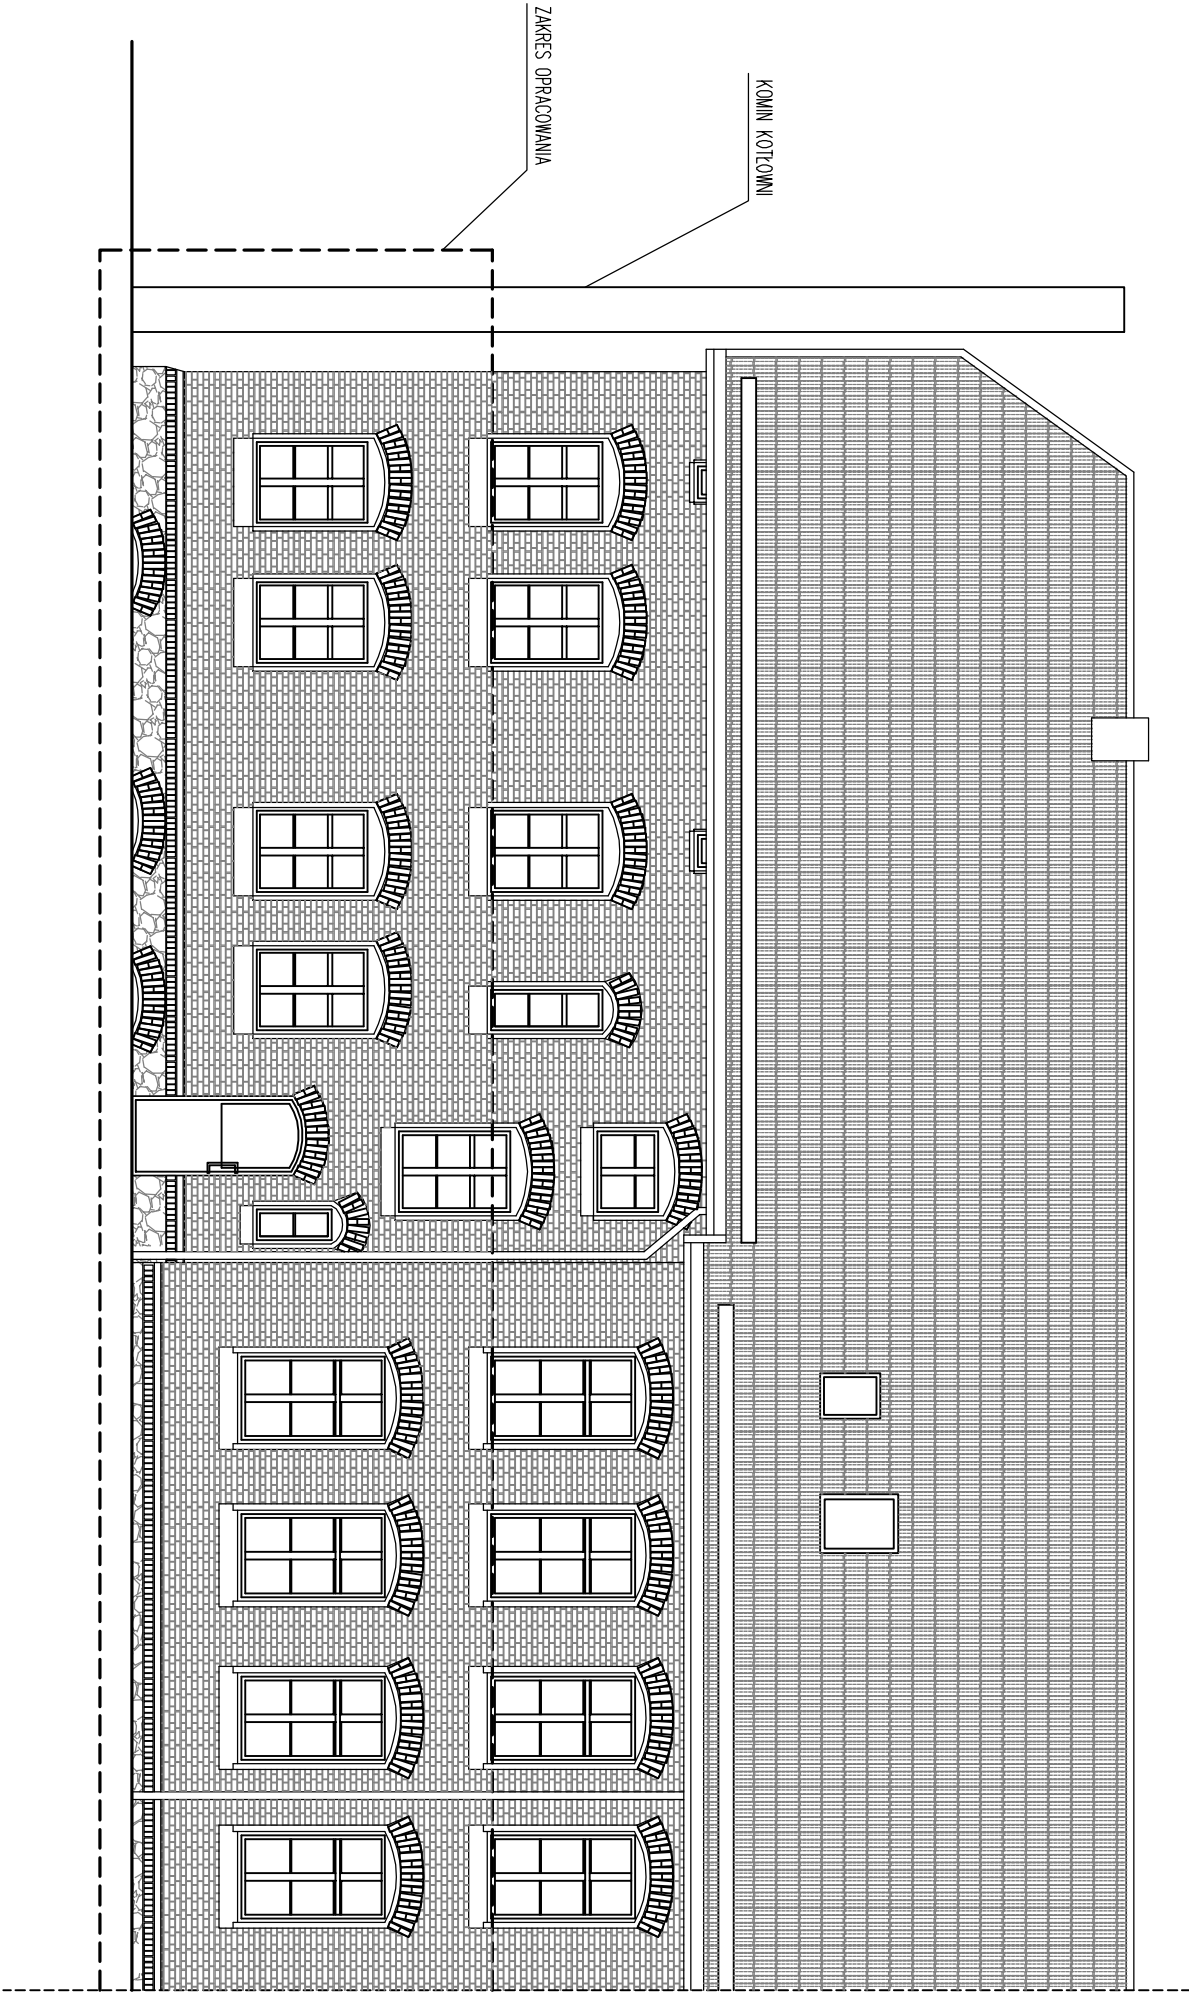

## UWAGI:

RYSUNEK NALEŻY CZYTAĆ WRAZ Z RYSUNKAMI BRANŻOWYMI I KONSTRUKCYJNYMI  
WSZYSTKIE WYMIARY I WIELKOŚCI NALEŻY SPRAWDZIĆ NA BUDOWIE  
W PRZYPADKU JAKICHKOLWIEK NIEŚCISŁOŚCI NALEŻY KONTAKTOWAĆ SIĘ Z PROJEKTANTEM  
WSZELKIE ZMIANY NALEŻY KONSULTOWAĆ Z PROJEKTANTEM

ARCHIBART 				
ARCHIBART BARTOSZ KRZYŻYŃSKI				
80-288 GDANSK UL. BULOŃSKA 20/40 TEL. 508601623				
INWESTOR:				
Komenda Wojewódzka Policji w Gdańsku, ul. Okopowa 15, 80-819 Gdańsk				
TEMAT:				
Zmiana sposobu użytkowania i adaptacja części budynku na Posterunek Policji				
ADRES:				
Dębница Kaszubska, ul. Zjednoczenia dz. 1375				
RYSUJĄCY:				
ELEWACJA WSCHODNIA				
BRANŻA	ARCHITEKTURA		SKALA	NR. RYS.
			1:100	
FAZA PROJEKTU		DATA		15
INWENTARYZACJA		11.2017		
PROJEKT OPRACOWANIE		UPRAWNIENIA		
PROJEKTANT		PODPIS		
MGR INŻ. ARCH. BARTOSZ KRZYŻYŃSKI		POK/KK/02/2011		15
PROJEKTANT SPRAWDZAJĄCY		UPRAWNIENIA		
MGR INŻ. ARCH. PIOTR PIELKA		POK/KS/17/2010		