


RZUT PARTERU
ARANŻACJA

PODZIAŁ FUNKCJONALNY

Table with 4 columns: LP, NAZWA POMIESZCZENIA, NAWIERZCHNIA, and a combined column for STREFA (OGÓLNOŚCIPNA and STREFA NIE DOSTĘPNA DLA INTERESANTÓW) with corresponding room details.

UWAGA:
Ostateczną lokalizację gniazd wtyczkowych 230V oraz gniazd RJ45 ustalić z Użytkownikiem na etapie prowadzenia prac budowlanych.

Project information block containing logos for OX SYSTEM and ARCHIBART, project details (ARCHIBART BARTOSZ KRZYŻYŃSKI), investor (Komenda Wojewódzka Policji), and a table of project participants with signatures.

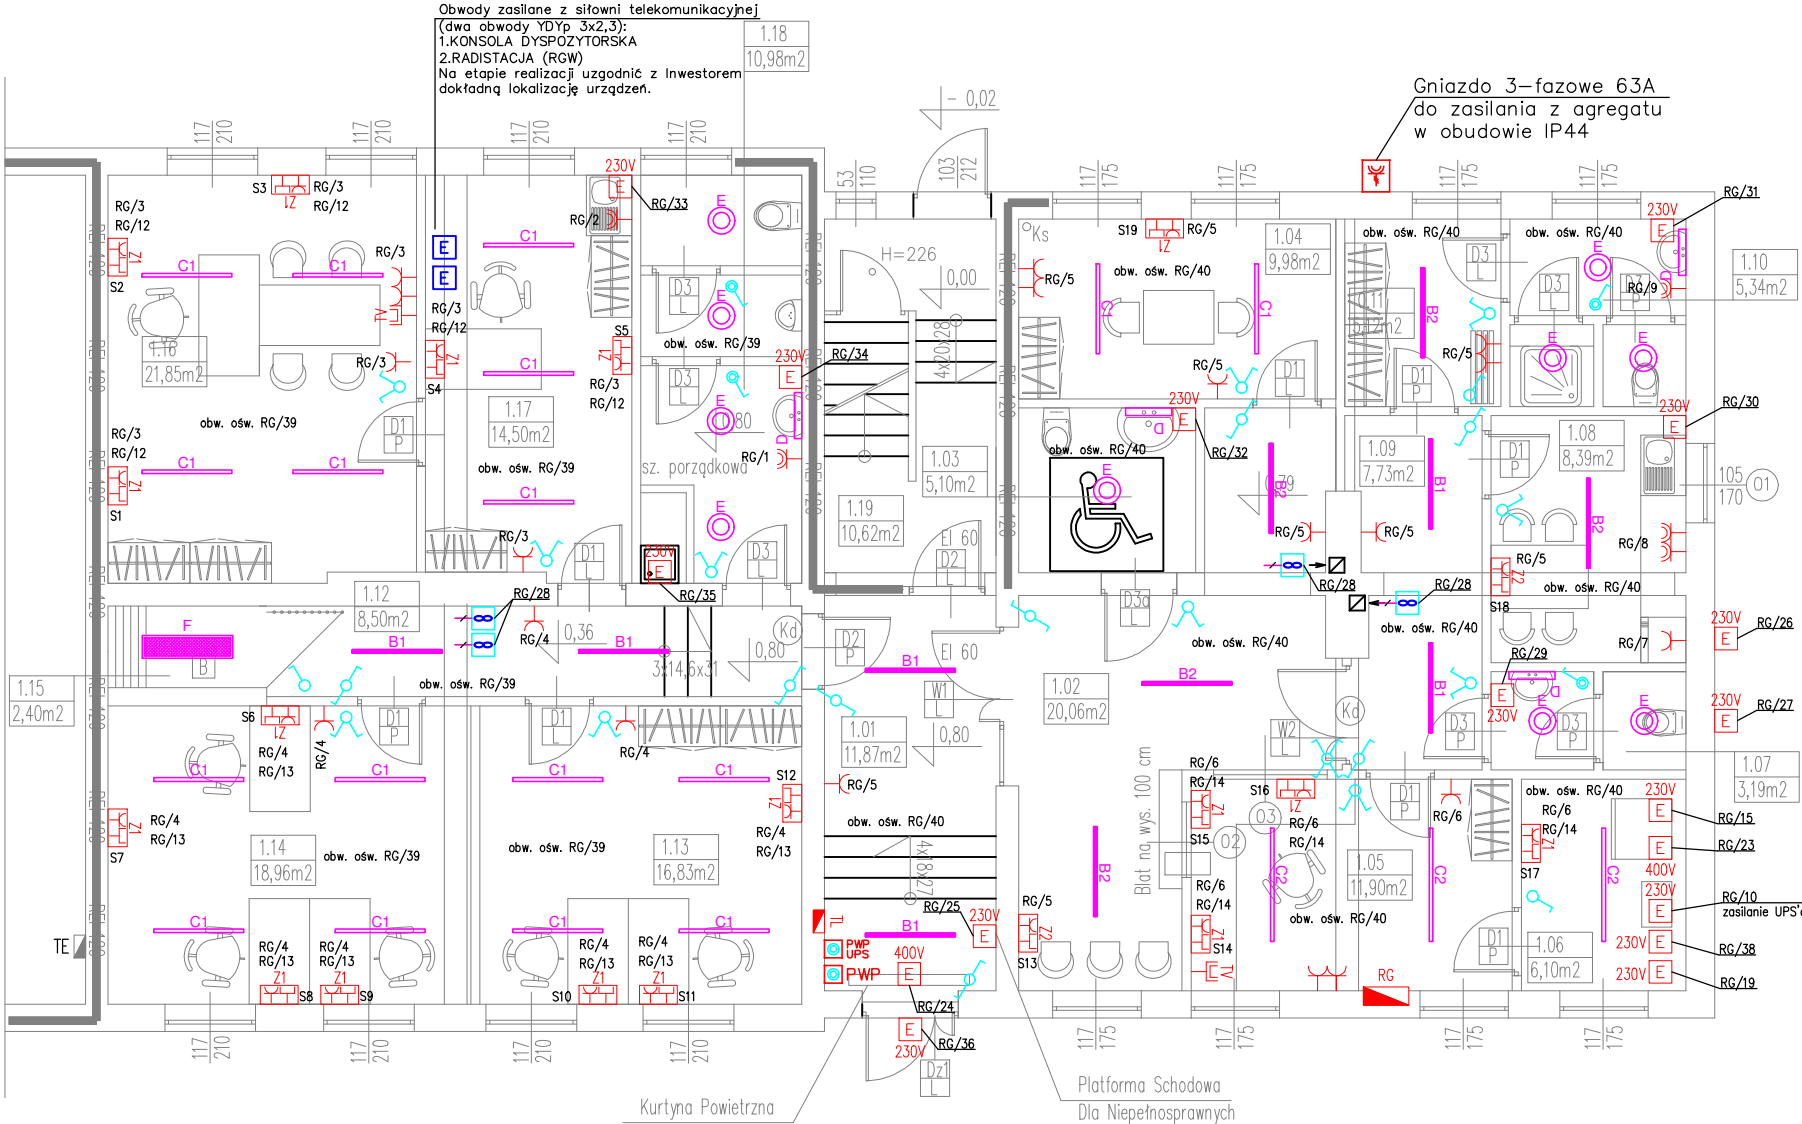

LEGENDA

- zestaw gniazd Z1: 3x gniazdo wtyczkowe pojedyncze 2P+Z, 16A, 250V; 3x gniazdo logiczne RJ45 kat. 6; 2x gniazdo wtyczkowe pojedyncze DATA z kluczem...
- zestaw gniazd Z2: 2x gniazdo wtyczkowe pojedyncze 2P+Z, 16A, 250V; 2x gniazdo logiczne RJ45 kat. 6
- gniazdo telewizyjne, kabel przyłączeniowy RG 58
- 2x gniazdo wtyczkowe pojedyncze 2P+Z, 16A, 250V
- gniazdo wtyczkowe pojedyncze 2P+Z, 16A, 250V
- 2x gniazdo wtyczkowe 2P+Z, 16A, 250V, IP44
- gniazdo wtyczkowe 2P+Z, 16A, 250V, IP44
- wypust zasilający 230V
- projektowana rozdzielnica główna
- projektowana tablica licznikowa
- istniejąca tablica elektryczna
- numer obwodu zasilającego
- przeciwpożarowy wyłącznik prądu
- przeciwpożarowy wyłącznik prądu UPS'a
- wypust zasilający wentylator 230V
- przetwornica jednobiegunowy świecznikowy 10A, 250V
- łącznik jednobiegunowy 10A, 250V
- łącznik schodowy 10A, 250V
- łącznik krzyżowy 10A, 250V
- łącznik jednobiegunowy 10A, 250V, IP44

Table titled 'ZESTAWIENIE OPRAW OŚWIETLENIOWYCH' listing lighting fixtures (A, B1, B2, C1, C2, D, E, F) and their technical specifications.