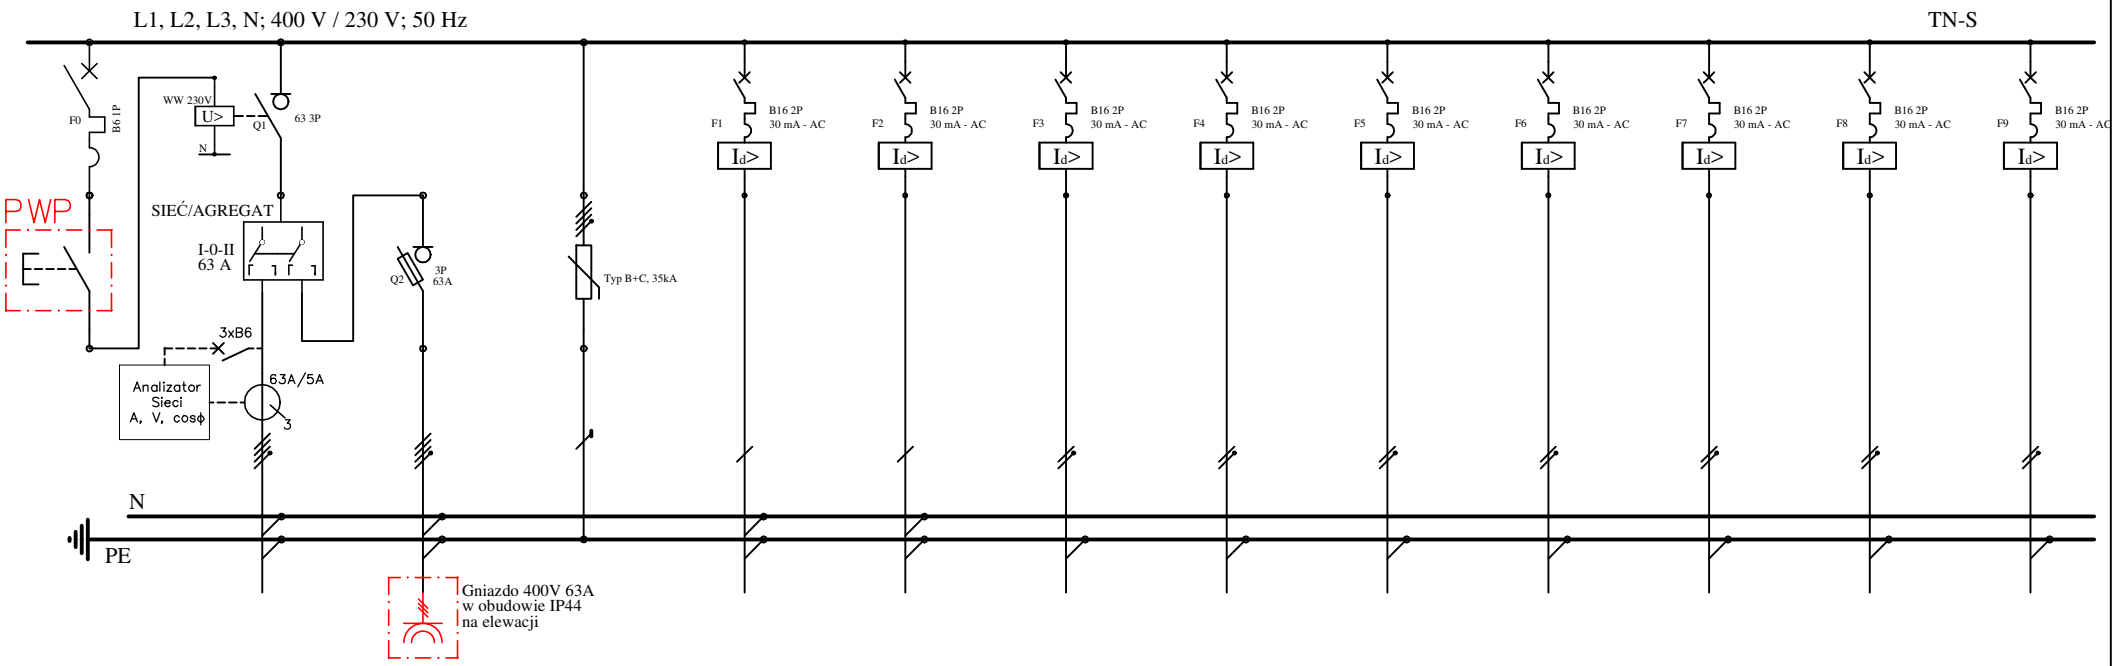

Typ i przekrój przewodu	YKY 5x16	YKY 5x16	5x LgY 1x16	YDYp 3x2,5	YDYp 3x2,5	YDYp 3x2,5	YDYp 3x2,5	YDYp 3x2,5	YDYp 3x2,5	YDYp 3x2,5	YDYp 3x2,5	YDYp 3x2,5
OPIS	Rozdzielnica RG Zasilanie z tablicy licznikowej TL	Zasilanie z przenosnego agregatu. Gniazdo tablicowe 63A IP44 na elewacji budynku.	Ogranicznik przepięć typu B+C, 35 kA	Gniazdo 230V Łazienka	Gniazdo 230V Czajnik	Gniazda 230V Ogólne	Gniazda 230V Ogólne	Gniazda 230V Ogólne	Gniazda 230V Ogólne	Gniazda 230V Lodówka	Gniazda 230V Czajnik	Gniazdo 230V Łazienka
Nr obwodu	-	-	-	RG/1	RG/2	RG/3	RG/4	RG/5	RG/6	RG/7	RG/8	RG/9

Rozdzielnica: podtynkowa
Ilość modułów: 144
Napięcie znamionowe: 400/230V
Stopień ochrony: IP 30
Głębokość: 240 mm

OX SYSTEM Krzysztof Miłosz Kołodziejczyk
ul. Gdańska 144; 83-330 Pępowo
tel. 511 788 789; e-mail: oxsystem@wp.pl

ARCHIBART BARTOSZ KRZYŻYŃSKI
80-288 GDAŃSK UL. BULOŃSKA 20/40 TEL. 508601623

INWESTOR:
Komenda Wojewódzka Policji w Gdańsku, ul. Okopowa 15, 80-819 Gdańsk

TEMAT:
Zmiana sposobu użytkowania i adaptacja części budynku na Komendę Policji

ADRES:
Dębnica Kaszubska , ul. Zjednoczenia dz. 1375

RYSUNEK:
SCHEMAT ROZDZIELNICY ELEKTRYCZNEJ RG

BRANŻA:
ELEKTRYCZNA

SKALA
-

FAZA PROJEKTU:
PROJEKT BUDOWLANO-WYKONAWCZY

DATA
12.2017

PROJEKT I OPRACOWANIE	UPRAWNIENIA	PODPIS
mgr inż. JACEK PROCIŃSKI	POM/0159/POOE/07	
PROJEKTANT SPRAWDZAJĄCY	UPRAWNIENIA	PODPIS
mgr inż. MIROSŁAW PROCIŃSKI	3879/GD/89	

NR. RYS.
E-02/1