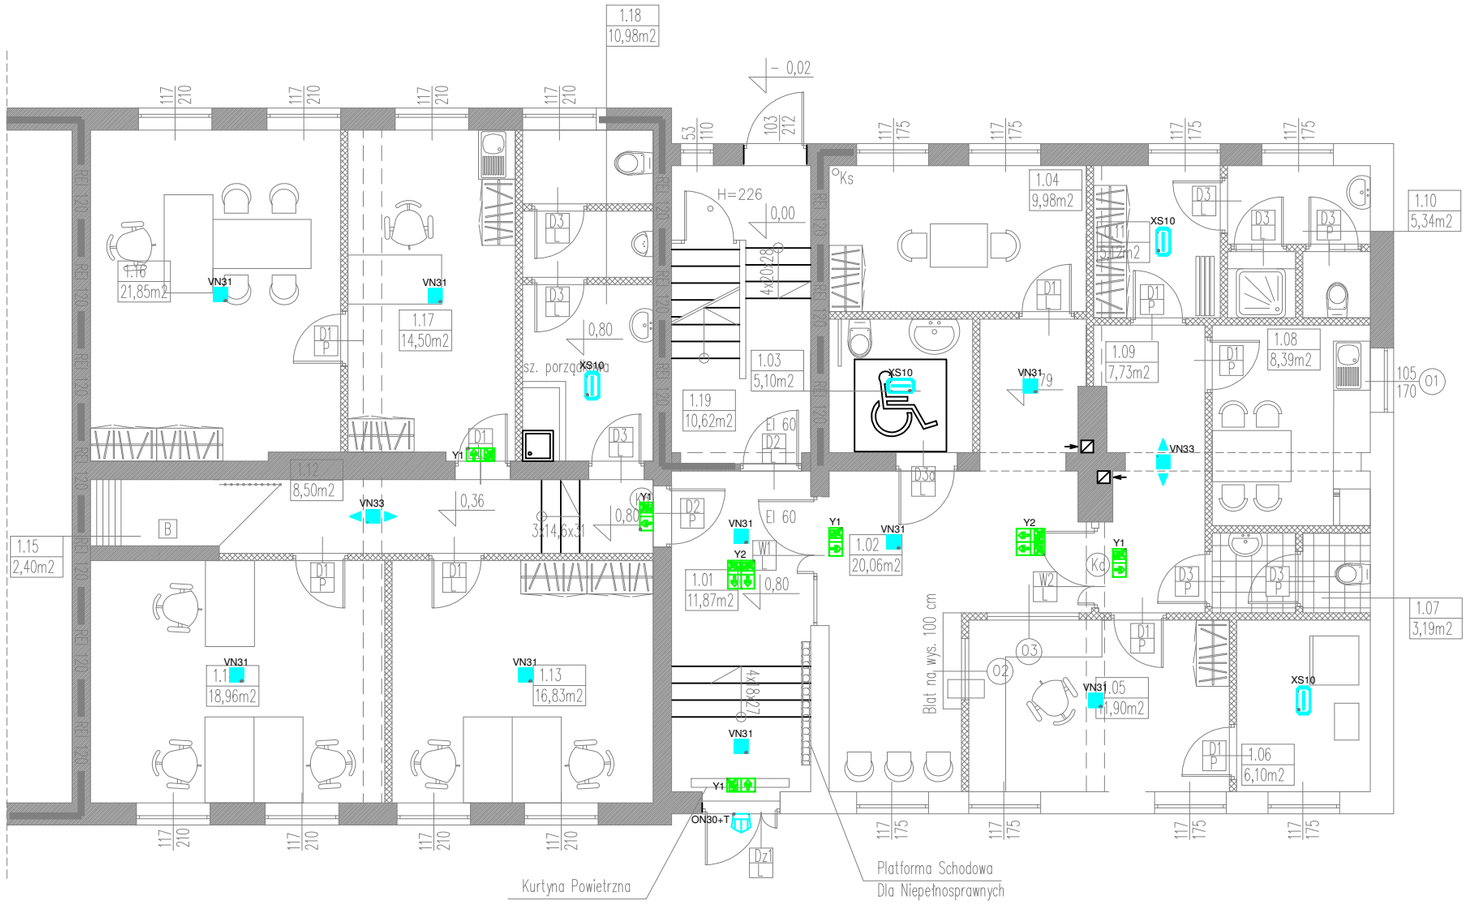

LEGENDA OPRAW AWARYJNYCH

Lp.	Ozn.	Symbol	Moc	Strumień świetlny	Czas podtrzym.	Tryb pracy	Stopień IP	Montaż	Uwagi
1	VN31		1*3W	390lm	1H	SE	IP41	nastropowy	soczewka symetryczna szeroka
2	VN33		1*3W	370lm	1H	SE	IP41	nastropowy	soczewka korytarzowa szeroka
3	VN34		1*3W	390lm	1H	SE	IP41	nastropowy	soczewka symetryczna wąska
4	XS10		1W	125lm	1H	SE	IP65	nastropowy	
5	ON30		3*1W	360lm	1H	SE	IP66	naścienny	soczewka asymetryczna +T - HTR-25
6	Y1		1W		1H	SA	IP40	naścienny	odległość rozpoznawania 30m
7	Y2		1W		1H	SA	IP40	nastropowy	odległość rozpoznawania 30m

OX SYSTEM Krzysztof Miłosz Kołodziejczyk
ul. Gdańska 144; 83-330 Pępowo
tel. 511 788 789; e-mail: oxsystem@wp.pl

ARCHIBART BARTOSZ KRZYŻYŃSKI
80-288 GDAŃSK UL. BULOŃSKA 20/40 TEL. 508601623

INWESTOR:
Komenda Wojewódzka Policji w Gdańsku, ul. Okopowa 15, 80-819 Gdańsk

TEMAT:
Zmiana sposobu użytkowania i adaptacja części budynku na Komendę Policji

ADRES:
Dębnica Kaszubska , ul. Zjednoczenia dz. 1375

RYSUNEK:
RZUT PARTERU - OŚWIETLENIE AWARYJNE

BRANŻA:	SKALA	NR. RYS.
ELEKTRYCZNA	1:100	E-04
FAZA PROJEKTU: PROJEKT BUDOWLANO-WYKONAWCZY	DATA 12.2017	

PROJEKT I OPRACOWANIE	UPRAWNIENIA	PODPIS
mgr inż. JACEK PROCIŃSKI	POM/0159/POOE/07	
PROJEKTANT SPRAWDZAJĄCY	UPRAWNIENIA	PODPIS
mgr inż. MIROSŁAW PROCIŃSKI	3879/GD/89	