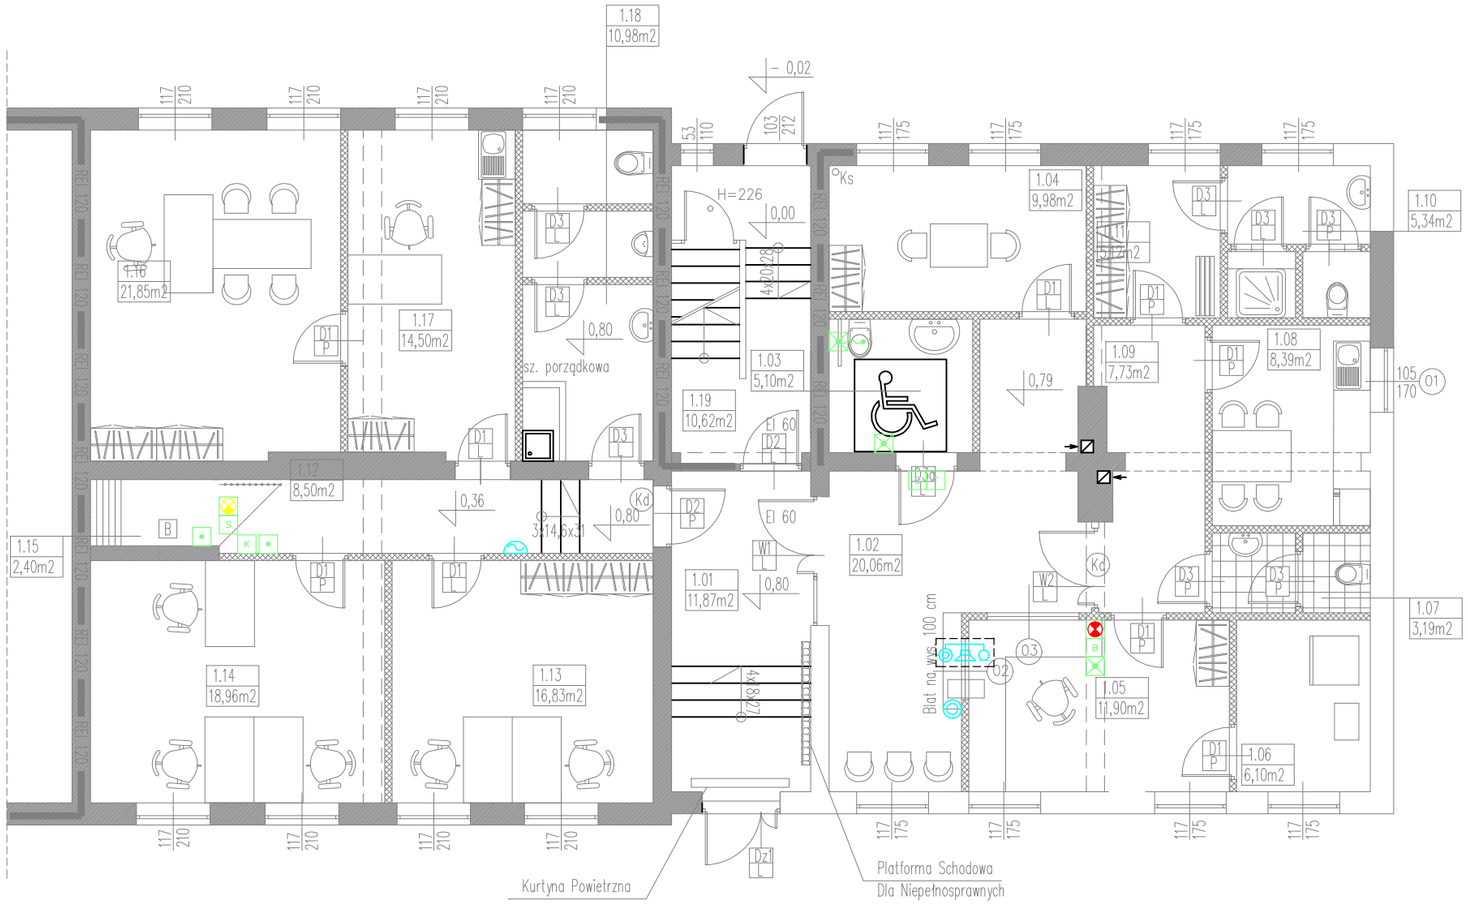

Legenda

- FIM1200 - Lampka czerwona z buczkiem
- FIM1010 - Lampka żółta
- FEH2001 - Sygnalizator
- FIM1100 - Buczek
- FEH1001 - Kasownik 1-pętlowy
- FLM1000 - Transformator dla 1 pomieszczenia
- FAP3002 - Wyłącznik pociągowy
- FAP2001 - Przycisk z lampką
- Przycisk Wandaloodporny
- Interkom typu „duplex" z możliwością blokowania mikrofonu przez dyżurnego
- Przycisk dzwonkowy - przywołanie do Dyżurki
- Dzwonek - przywołanie do Dyżurki

OX SYSTEM Krzysztof Miłosz Kołodziejczyk
ul. Gdańska 144; 83-330 Pępowo
tel. 511 788 789; e-mail: oxsystem@wp.pl

ARCHIBART BARTOSZ KRZYŻYŃSKI
80-288 GDAŃSK UL. BULOŃSKA 20/40 TEL. 508601623

INWESTOR:
Komenda Wojewódzka Policji w Gdańsku, ul. Okopowa 15, 80-819 Gdańsk

TEMAT:
Zmiana sposobu użytkowania i adaptacja części budynku na Komendę Policji

ADRES:
Dębnica Kaszubska , ul. Zjednoczenia dz. 1375

RYSUNEK:
RZUT PARTERU - SYSTEM PRZYZYWOWY

BRANŻA:	SKALA	NR. RYS.
TELETECHNICZNA	1:100	T-08
FAZA PROJEKTU: PROJEKT WYKONAWCZY	DATA 12.2017	

PROJEKT I OPRACOWANIE	UPRAWNIENIA	PODPIS
mgr inż. RYSZARD ZIENKIEWICZ	0725/97/U	
PROJEKTANT SPRAWDZAJĄCY	**UPRAWNIENIA**	**PODPIS**
mgr inż. JACEK PROCIŃSKI	POM/0159/POOE/07	