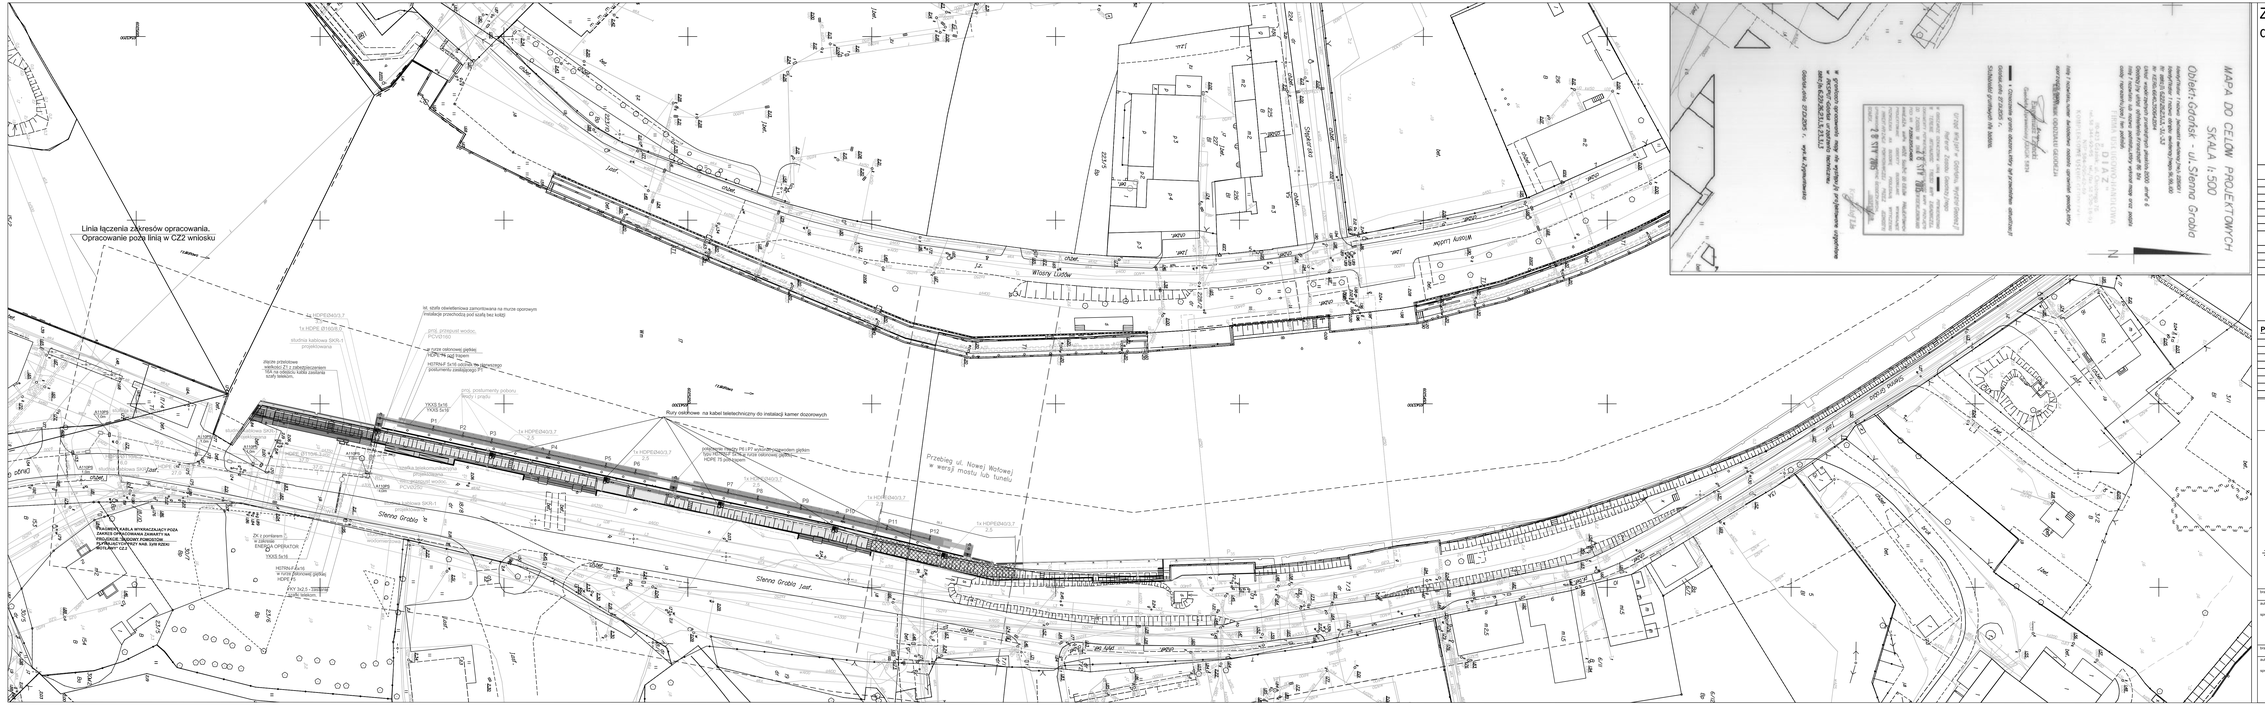


# ZAGOSPODAROWANIE TERENU do UZGODNIENIA z ZUDP skala 1:500

## ARCHITEKTURA:

- pomost pływający
- ostoja
- proj. knagi cumownicze skuteczne – nośność 3t
- proj. drabinka wyjściowa
- proj. słupek sprzątu rekreacyjnego
- proj. postument poboru wody i prądu
- proj. słupek/ramka rozdzielcza instalacji wodociągowej i elektrycznej
- odcinek natrzeszy miałego +1,20m możliwy do wyłączenia z realizacji przez Urząd Morski w Gdyni ze względu na rozwiązanie konstrukcyjne przebiegu ul. Nowej Wołowej
- ldn. belka odbojowa
- proj. ogrodzenia
- proj. furtki w ogrodzeniu
- proj. kwietki odbojowe/ice (ścieżki)

## PROJEKTOWANE PRZYŁĄCZA I INSTALACJE ZEWNĘTRZNE

- proj. kabel nn
- ZK - złącze kablowe
- kanalizacja kablowa teletechniczna
- rury osłonowe kanalizacji kablowej / rurociągu teletechnicznego
- rurociąg kablowy teletechniczny
- projektowana studnia kablowa teletechniczna
- przyłącze wodociągowe
- studnia wodomierzowa

**„Za zgodność z oryginałem mapy do celów projektowych w zakresie symboli, znaków, treści oraz skali"**


AKO ARCHITEKCI
e-mail: biuro@akoarchitekci.pl
ul. Gdyńskich Korzeniów 3/1
80-868 Gdańsk


temat projektu:
BUDOWA POMOSTÓW PŁYWAJĄCYCH PRZY NAB. XVIII RZEKI MOTŁAWY

inwestor:
KOMENDA WOJEWÓDZKA POLICJI W GDAŃSKU, UL. OKOPOWA 15, 80-819 GDAŃSK

temat projektu: PROJEKT ZAGOSPODAROWANIA TERENU
data: 06.2015

faza: PROJEKT_BUDOWLANY
branża: HYDROTECHNICZNA

autor projektu: mgr inż. arch. Krystyna Sławiańska-Kostarczyk upr. nr 301/Gd/80
skala: 1:500

opracował: mgr inż. arch. Maciej Lewicki

nr rys.: H-04 PZT

sprawdzający: mgr inż. arch. Roger Kostarczyk upr. nr 16/POOK/07/2014

branża: ELEKTRYKA
autor projektu: **mgr inż. Jerzy Kubecki upr. nr 210/Gd/2002**
sprawdzający: **mgr inż. Bogdan Wilkuński upr. nr 5743/Gd/94**

branża: TELETECHNIKA
autor projektu: **mgr inż. Dariusz Jankowski upr. nr 2462/04/U**
sprawdzający: **Inż. Jarosław Borowski upr. nr 8378/97/U**

branża: SANITARNA
autor projektu: **mgr inż. Bogdan Dołhasz upr. nr POM/0016/POOS/03**
sprawdzający: **mgr inż. Agnieszka Krzemińska upr. nr 69/Gd/01**

branża: HYDROTECHNIKA
autor projektu: **mgr inż. Włodzisław Korzeniak upr. nr 232/Gd/99**
sprawdzający: mgr inż. Mateusz Rachowski
mgr inż. Piotr Sikora
sprawdzający: **mgr inż. Piotr Cieślak upr. nr 237/Gd/96**