Konstrukcja trapu zejściowego - Widok z boku

skala 1:25

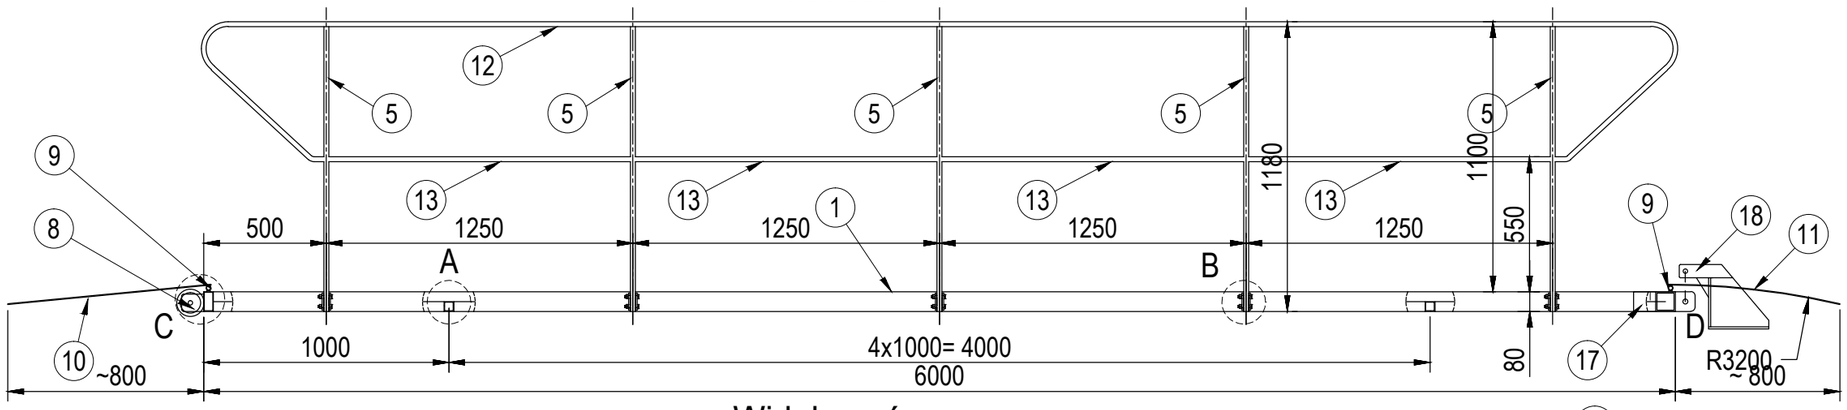

Widok z góry

skala 1:25

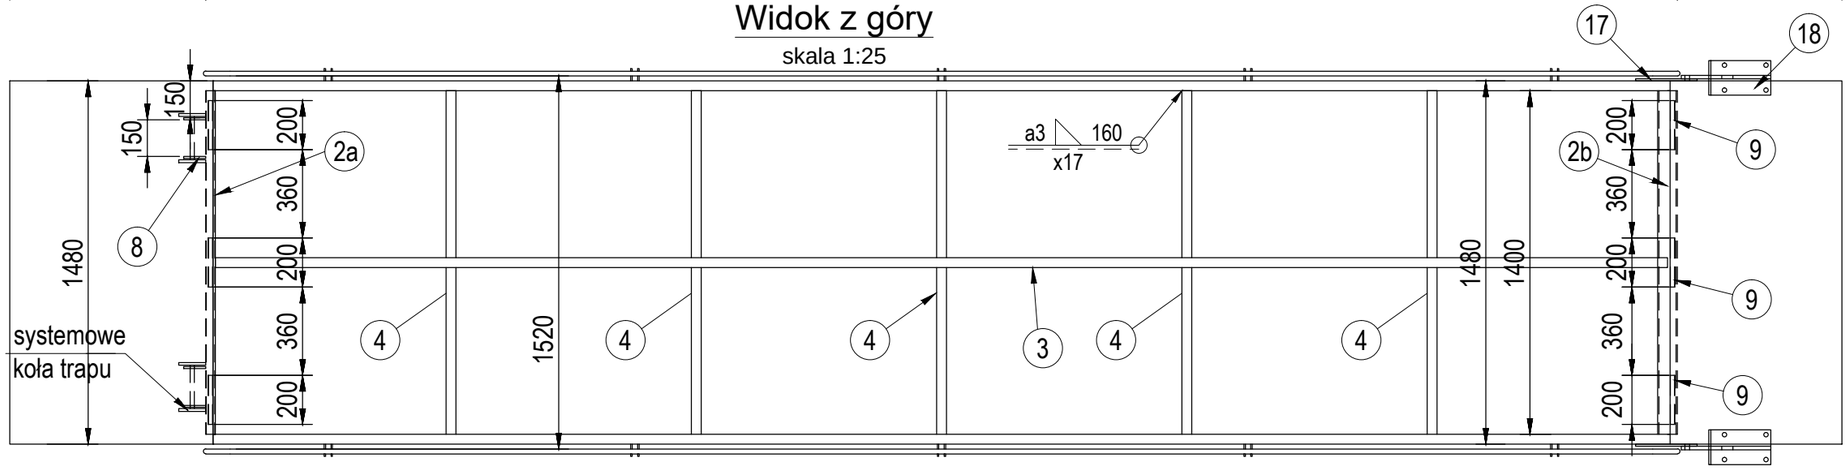

Szczegół B

skala 1:5

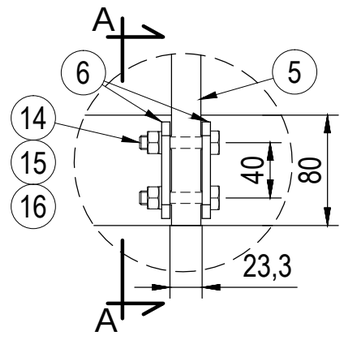

Widok A-A

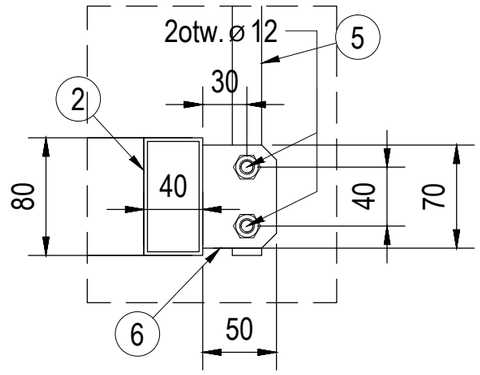

Szczegół A

skala 1:5

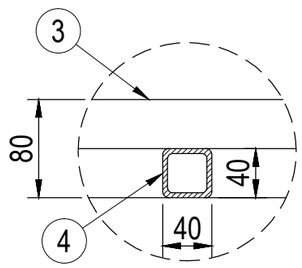

Szczegół D

skala 1:5

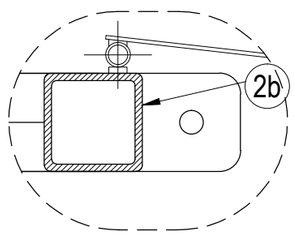

Szczegół C

skala 1:5

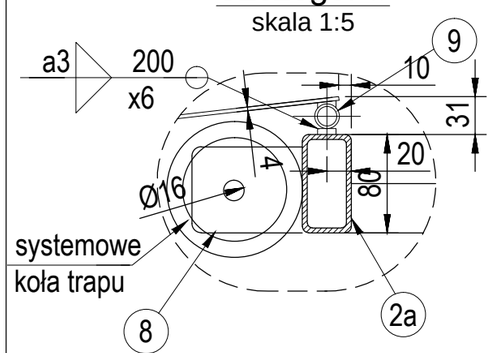

Poz. lp.	Nazwa elementu	ilość szt.	masa kg
1	Profil 80x40x4; L=6000m	2	82,8 kg
2a	Profil 80x40x4; L=1400m	1	9,7 kg
2b	Profil 80x80x6; L=1400m	1	19,4 kg
3	Profil 40x40x4; L=5880m	1	25,8 kg
4	Profil 40x40x4; L=1400m	5	30,7 kg
5	Rura Ø21,3x2,5; L=1180mm	10	13,7 kg
6	Blacha 6x70x50	20	3,0 kg
7	Blacha 8x70x300	2	2,6 kg
8	Blacha 8x70x90	4	1,5 kg
9	Rura fi20x2; L=200mm	6	1,1 kg
10	Blacha zejścia I	1	32,8 kg
11	Blacha zejścia II	1	32,6 kg
12	Rura Ø21,3x2,5; L=7500mm	2	17,4 kg
13	Rura Ø21,3x2,5; L=1250mm	8	11,6 kg
14	Śruba M10x50 - Fe/Zn5	20	0,9 kg
15	Nakrętka M10 - Fe/Zn5	20	0,2 kg
16	Podkładka sprężysta 10,2 - Fe/Zn5	20	0,0 kg
17	Bl. 250x80x10 mm	2	3,2 kg
18	Mocowanie systemowe	2	6,0 kg

razem: 295,1 kg

DO WYKONANIA 4 SZT.

UWAGI:

1. Wymiary podano w [mm].
2. Usytuowanie trapu wg planu sytuacyjnego.
3. Dopuszcza się zastosowanie systemowej konstrukcji oraz mocowania trapu, po uzyskaniu zgody Projektanta.
4. Kształtowniki stalowe wg PN-EN 10210-2:2000.
5. Pokład trapu z drewna impregnowanego ciśnieniowo, deski ryflowane.
6. Zabezpieczenie antykorozyjne wg opisu technicznego.

INWESTOR :

KOMENDA WOJEWÓDZKA POLICJI W GDAŃSKU
80-819 Gdańsk, ul. Okopowa 15

PROJEKTANT :

INGEO Sp. z o.o.
81-456 Gdynia, ul. Kopernika 78
tel: 58 622-11-00, fax: 58 622-11-07
mail: biuro@ingeo.com.pl www.ingeo.com.pl

Stadium: **Projekt wykonawczy**	*Zamierzenie budowlane:* Komisariat Policji Gdańsk Śródmieście - budowa pomostów pływających przy nabrzeżu nr XVIII rzeki Motławy			
Branża: HYDROTECHNICZNA	*Tytuł rysunku:* Konstrukcja trapu zejściowego L=6,0 m			
Stanowisko:	*Tytuł*	*Imię i nazwisko:*	*Nr uprawnień:*	*Podpis:*
Projektant:	dr inż.	Marcin Blockus	POM/0133/POOK/12	
Opracował:	mgr inż.	Marcin Kwiatkowski		
	inż.	Mateusz Łaski		
Sprawdzający:	mgr inż.	Monika Gast	POM/0315/POOK/13	
Nr umowy: 20/2017/SlIR GMT/I.Cz.	Data opracowania: Grudzień 2017r.	Skala: 1:25/1:5	Rewizja: 0	Nr rys.: H-06